



MÕÕTKAVA:
Horisontaal 1:1000
Vertikaal 1:100

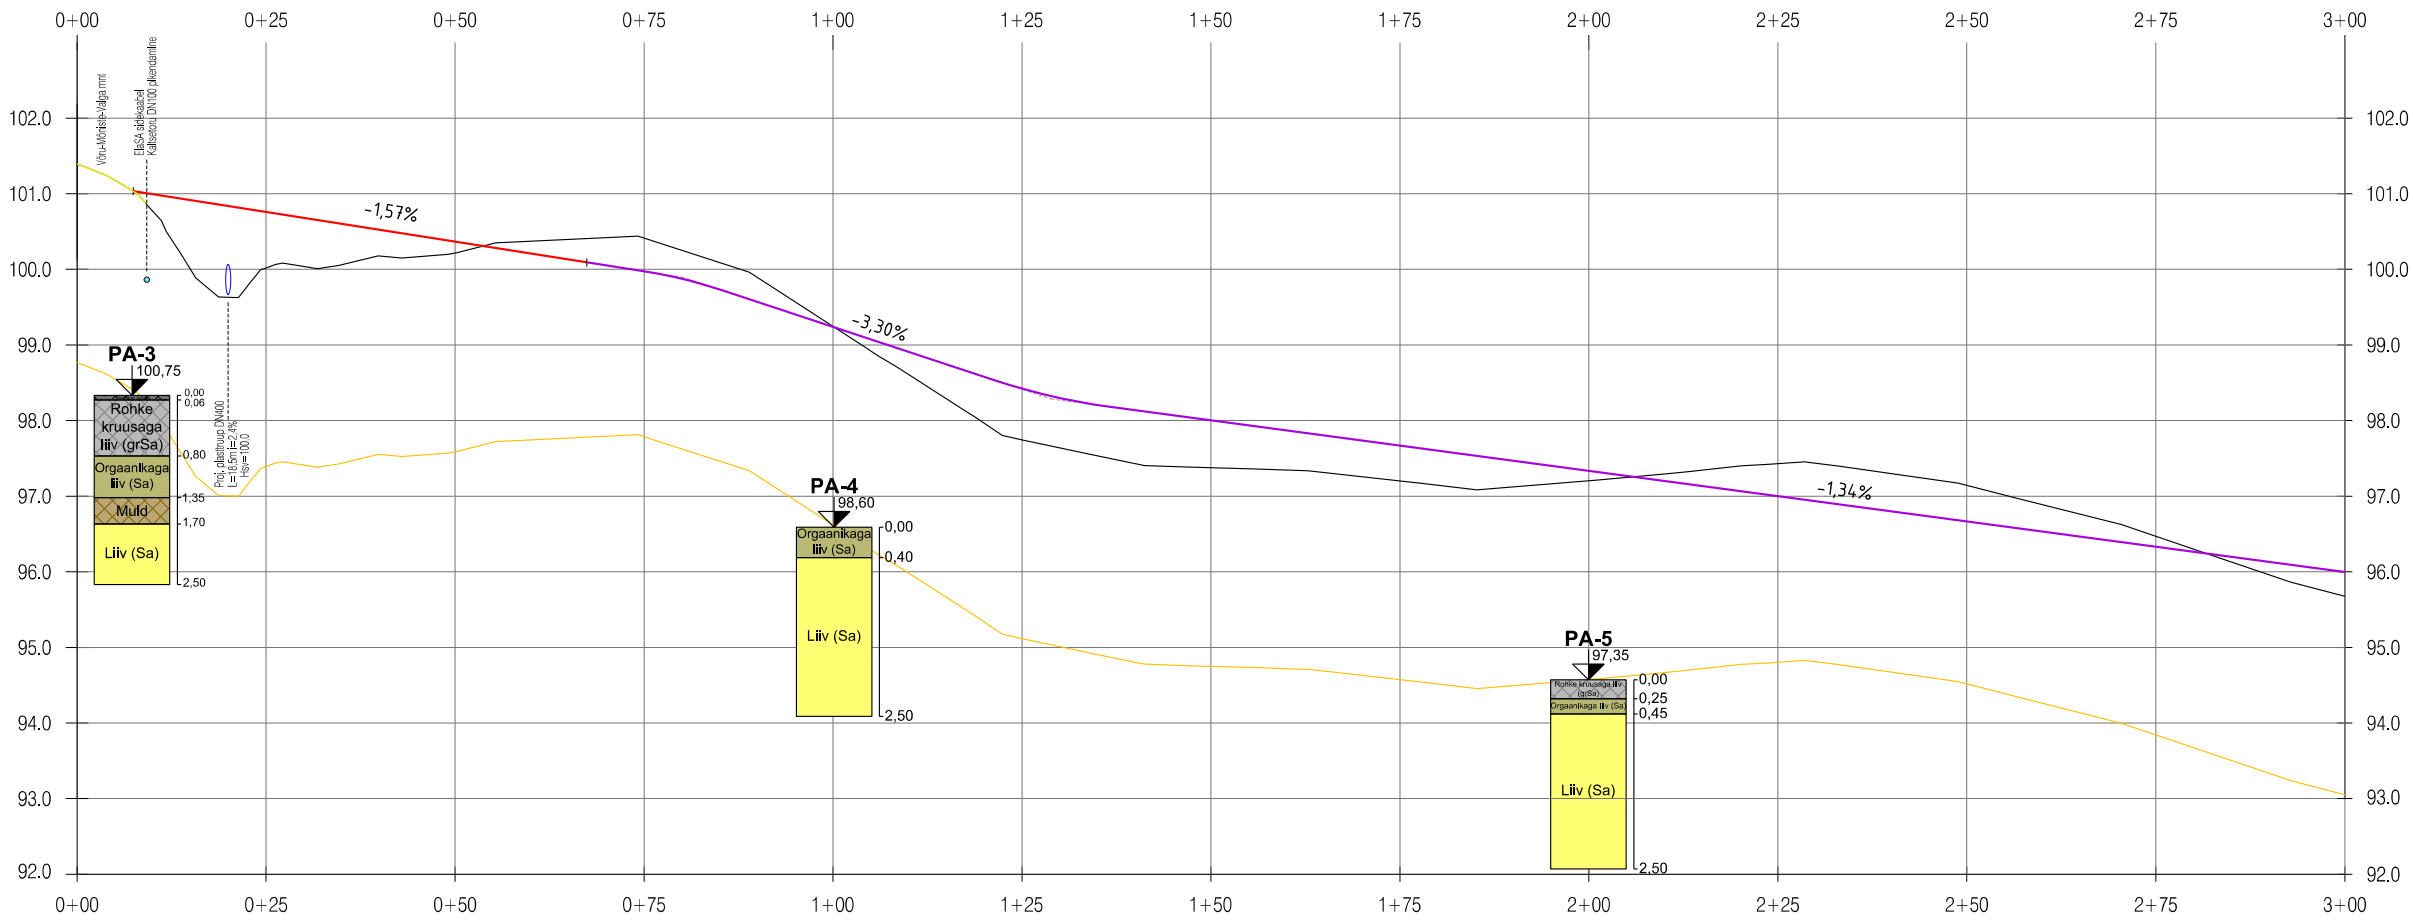

KATEND
KALDED [%] JA PÜSTKÕVERAD
KÕRGUSARVUD TELJEL
OLEVAD KÕRGUSARVUD
TÕÕKÕRGUSED
PIKETID
SIRGED JA KÕVERAD

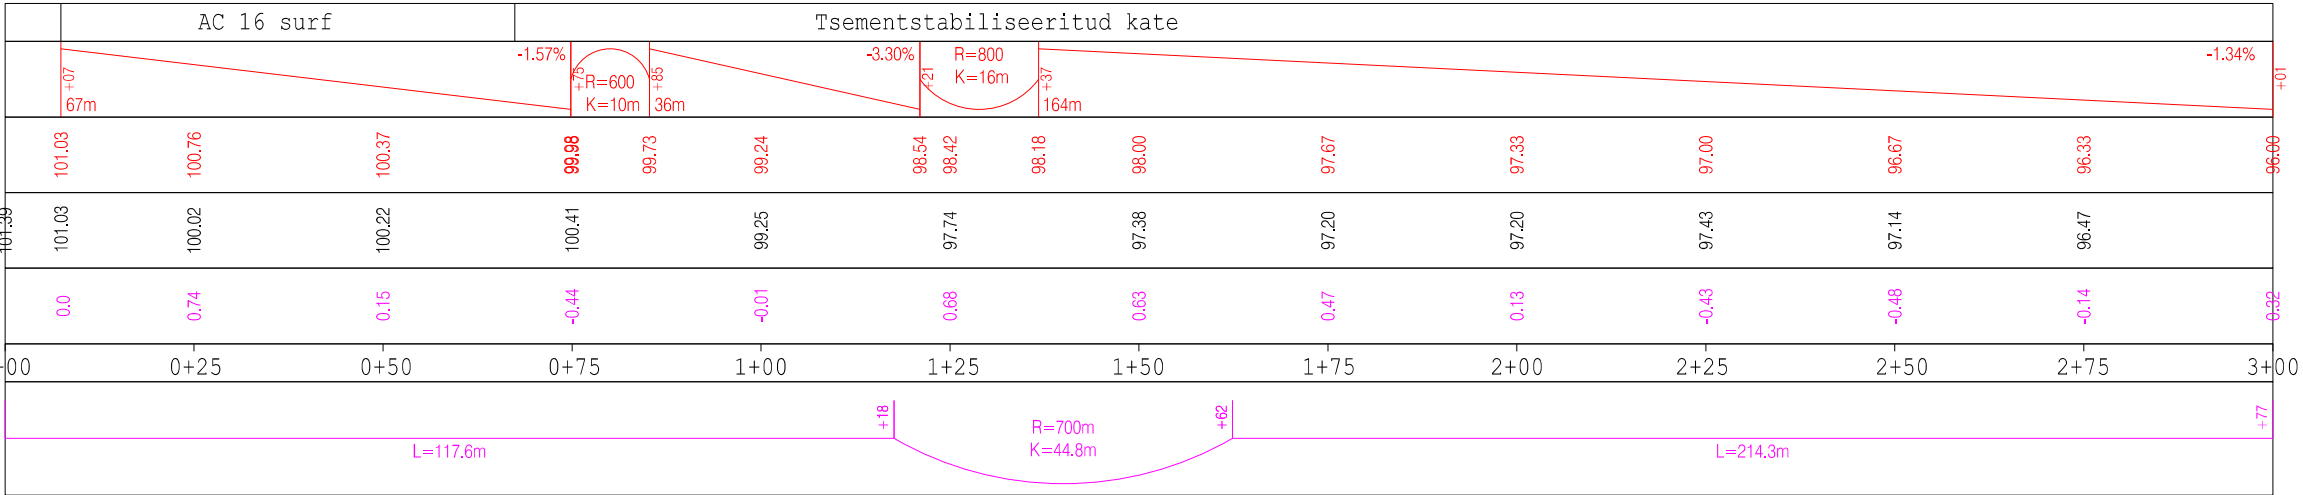

TINGMÄRGID:

- projekteeritud tee telg (asfaltkate)
- projekteeritud tee telg (tsementstabi)
- olemasoleva maapinna kõrgus tee teljel

GEOLOOGIA

- Liiv (Sa)
- Orgaanikaga liiv (Sa)
- Rohke kruusaga liiv (grSa)

Tinter-Projekt OÜ			Töö nimetus:					TINTER- P PROJEKT
Turu 34 51014, Tartu			Juba-Lompka tee ristumiskoha ümberehitus					
Tel. 7 475 333 info@tinterprojekt.ee			Töö Tellija:					
Amet:	Nimi:	Allikiri:	Riigi Kaitseinvesteeringute Keskus					
Projekti juht:	Indrek Lensment		Joonise nimetus:					
Projekteerija:	Meelis Kleinson		Ristumiskoha pikiprofiil					
Projekteerija:	Indrek Lensment		Kuupäev:	Joonise number:	Staadium:	Mõõtkava:	Töö nr:	
			25.11.2024	4	TP	1:1000	38-24-TP	