
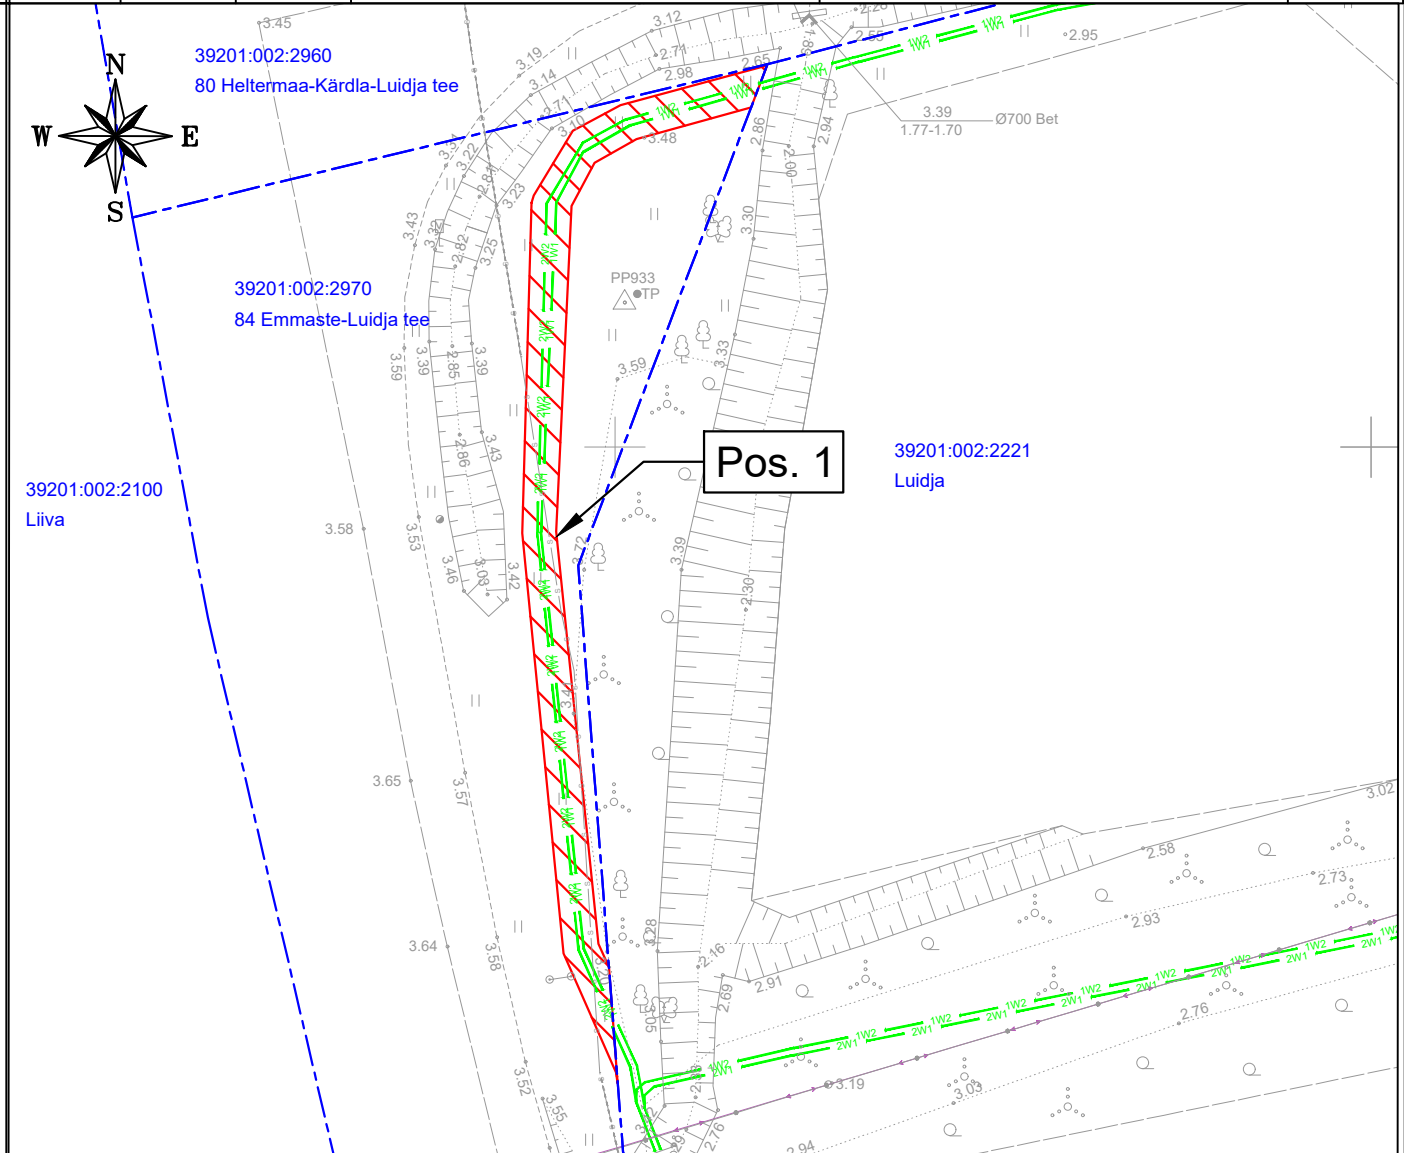
 


Isikliku kasutusõiguse seadmise plaan					
Jrk. nr	IKÕ ala Pos nr (plaanil)	Kinnistu registriosa nr	Katastriüksuse tunnus, nimi ja sihtotstarve	Riigitee nr ja nimi	Ala pindala ruutmeetrites m²
	1	9860650	39201:002:2970; 84 Emmaste-Luidja tee; transpordimaa 100%	84 Emmaste-Luidja tee	170 m2

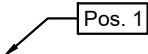

	IKÕ seadmise ala
	Kinnistute piirid
	Projekteeritud elektrimaakaabel (esimene nr kaablite arv)
	IKÕ seadmise ala positsiooni number

Projekti nimetus / asukoht Jõeranna-Paope-Luidja liin, Hiiumaa/ Hiiumaa vald, Hiiu maakond			Töö nr LC4212-2
Koostaja: Kristjan Loite Keskkonnaprojekt OÜ	Mõõtkava 1:500	Leht / formaat A4	Kuupäev 01.02.2026