


PIIRIDE MUUTMISE PLAAN M 1:5000

Harju maakond, Kose vald, Oru küla
Jaani 33701:004:0154 katastriüksus
Loo 33701:004:0008 katastriüksus

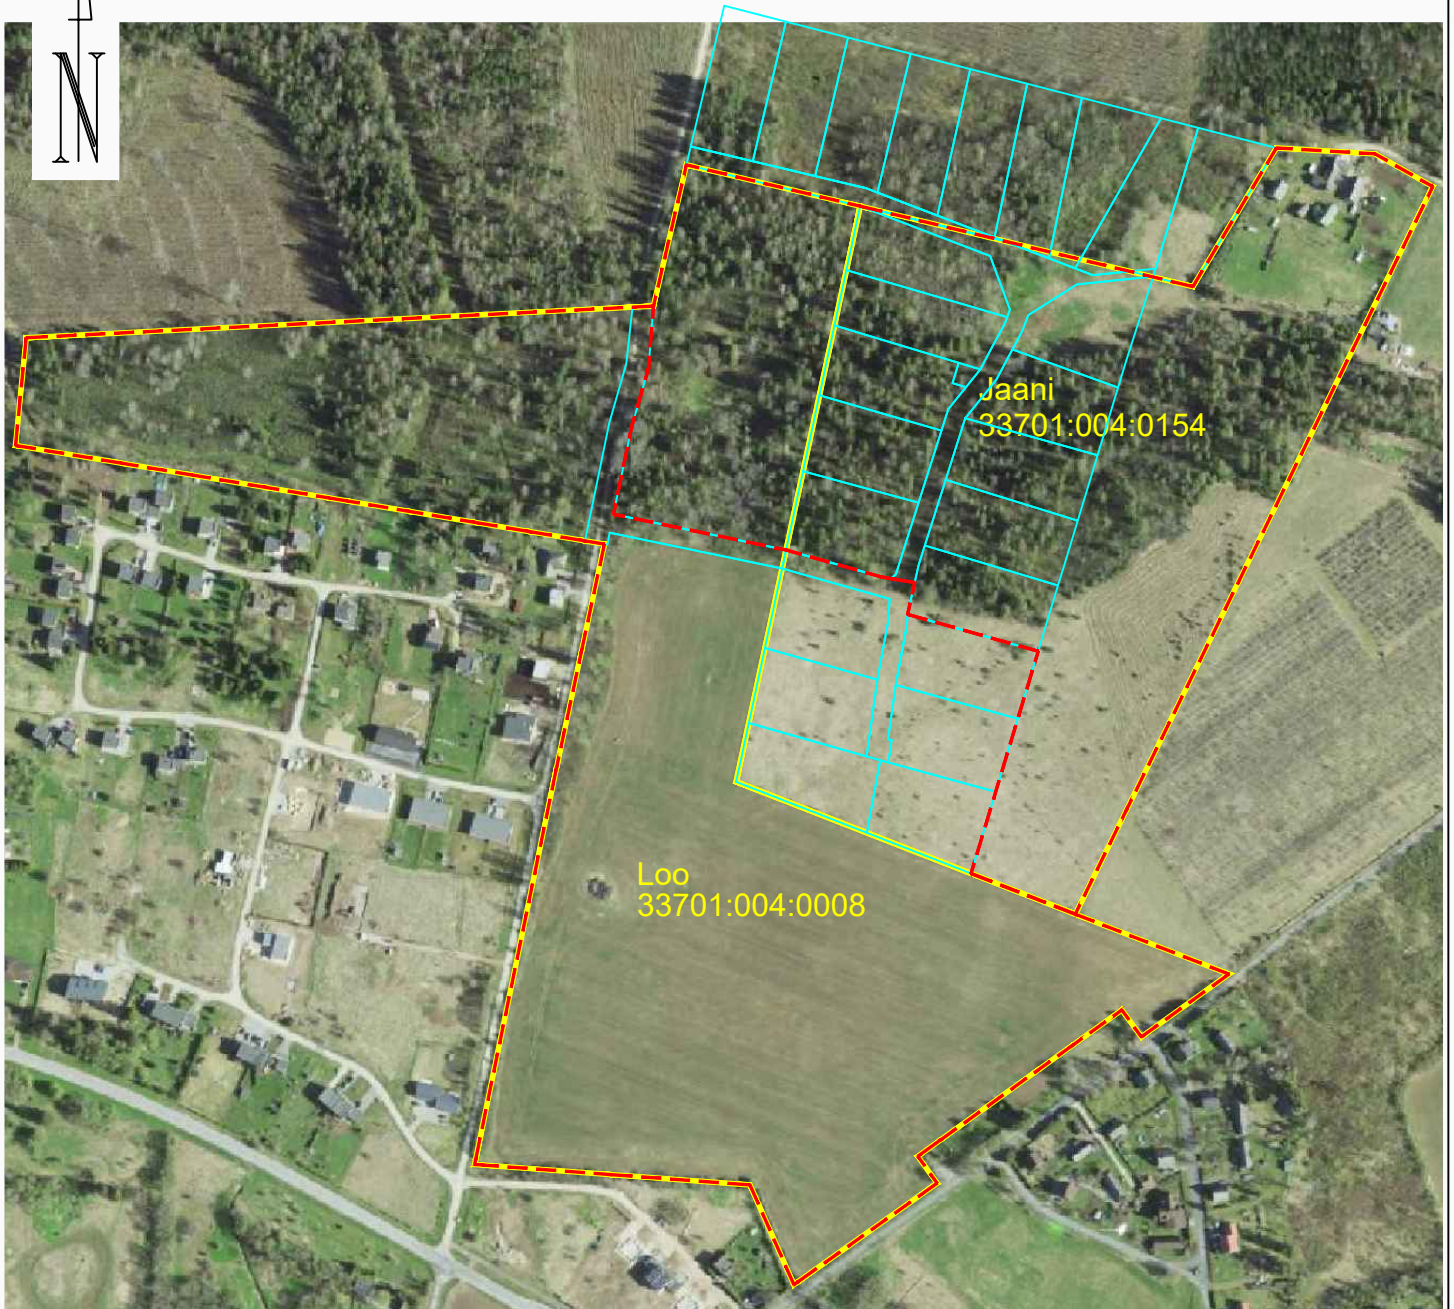

Leppemärgid:

- maakorraldustoimingus osaleva katastriüksuse piir
- - - moodustatava katastriüksuse piir
- kehtiva detailplaneeringuga määratud piir

aluskaart: Maa- ja Ruumiamet 2025

Moodustatavad maaüksused:

Jaani ligikaudse pindalaga 13,13ha

Loo ligikaudse pindalaga 18,46ha

Jaani katastriüksuse omanik: Jaan Valgma
/allkirjastatud digitaalselt/

Loo katastriüksuse omanik: Veere OÜ
/allkirjastatud digitaalselt/

Kose Vallavalitsuse esindaja
/allkirjastatud digitaalselt/

Enn Kaaret
maamõõtja
/allkirjastatud digitaalselt/