


Ristumine maanteega "21129 Orissaare–Leisi–Mustjala tee", km 31,13  
(joonis "Leisi\_Asendiplaan")

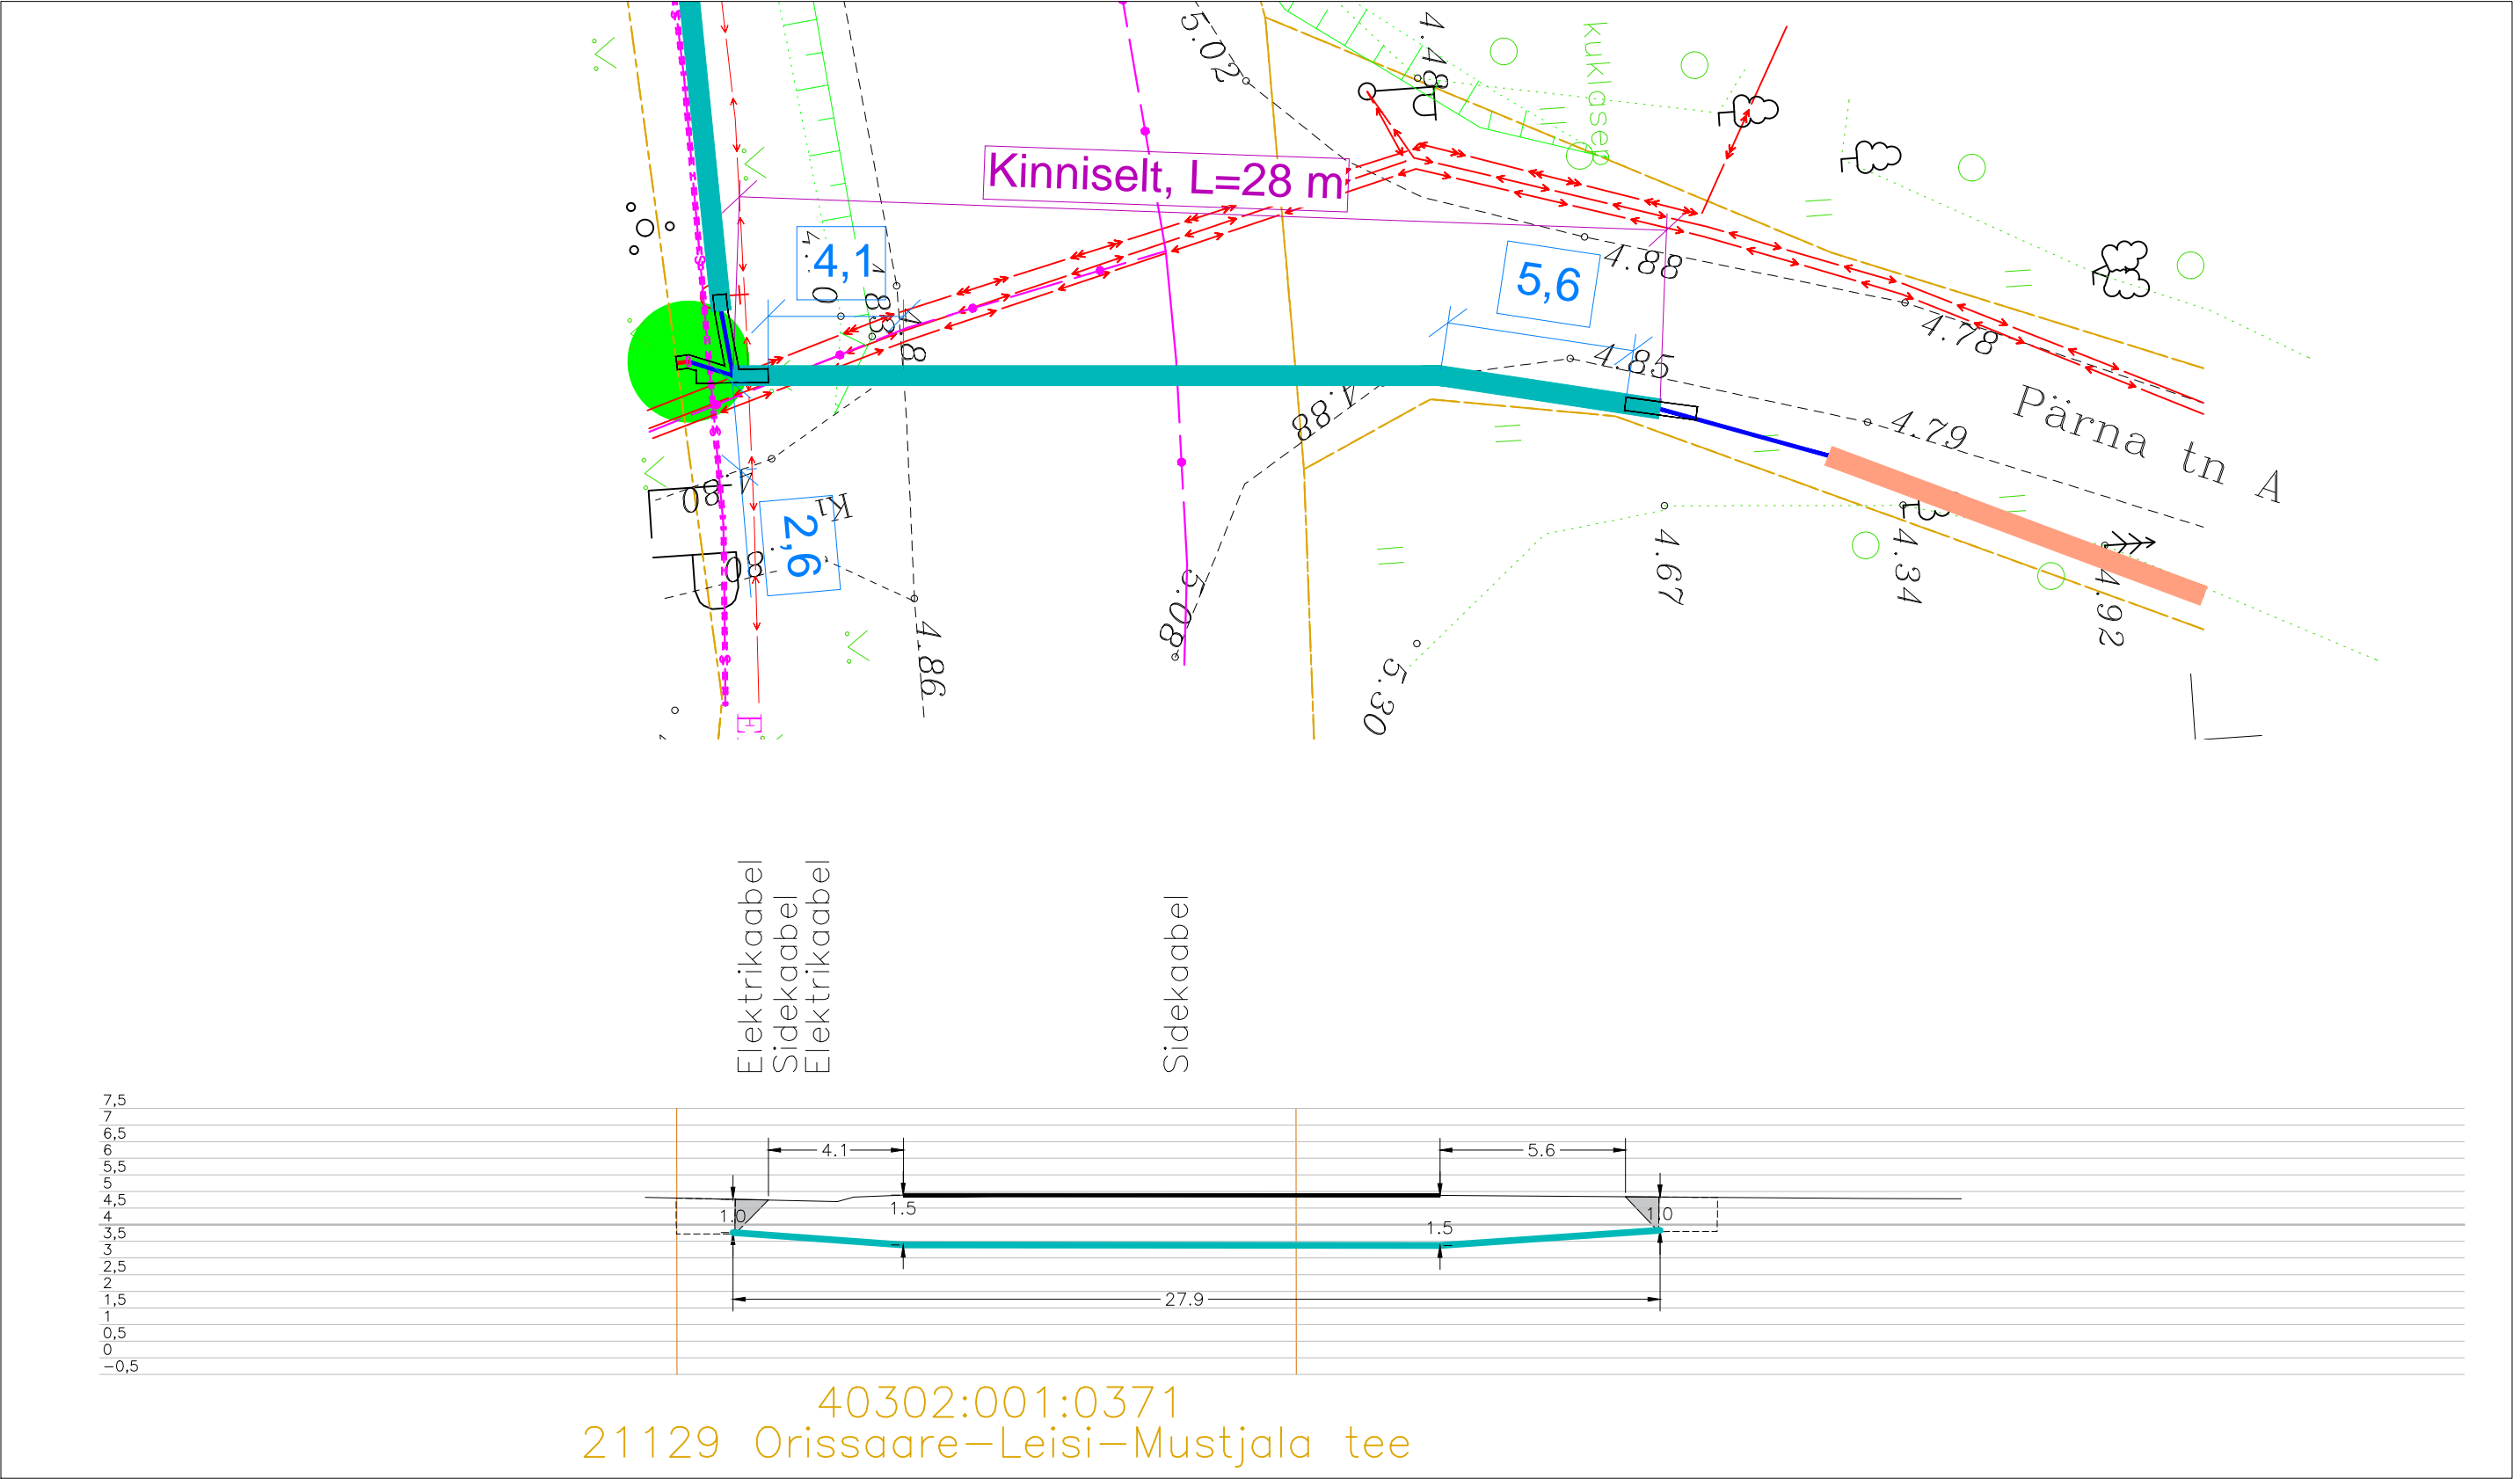


Tingmärgid alusplaani	
	Projekteeritud kaitsetoru
	Kinnisel meetodil
	Olemasolev maapind
	Kinnistupiirid
	Kinnise läbiminekue kaevik
	Varisemisnurk 1:1

ENNE TÖÖDE ALGUST SELGITADA VÄLJA KÕIKIDE TRASSIDE KÕRGUSED!!!

	OÜ Corle	Töö nr.	MKM3_SAAREMAA II	Leht	Lehti
	Uustalu 2, Kose 75101			1	2
Telefon 6069300	Faks 6069308	Projekt	Leisi passiivse elektroonilise side juurdepääsuvõrgu rajamine		Mõõtkava 1:
Teostas	Anti Salura/allkirjastatud digitaalselt/	Asukoht	Saare maakond, Saaremaa vald		05.09.2024
Kontrollis	Kaupo Kallak/allkirjastatud digitaalselt/		Leisi alevik		
Tellija	Corle OÜ	Joonis	Eelprojekt		
			Ristliõiked		

Ristumine maanteega "21129 Orissaare–Leisi–Mustjala tee", km 31,21  
(joonis "Leisi\_Asendiplaan")

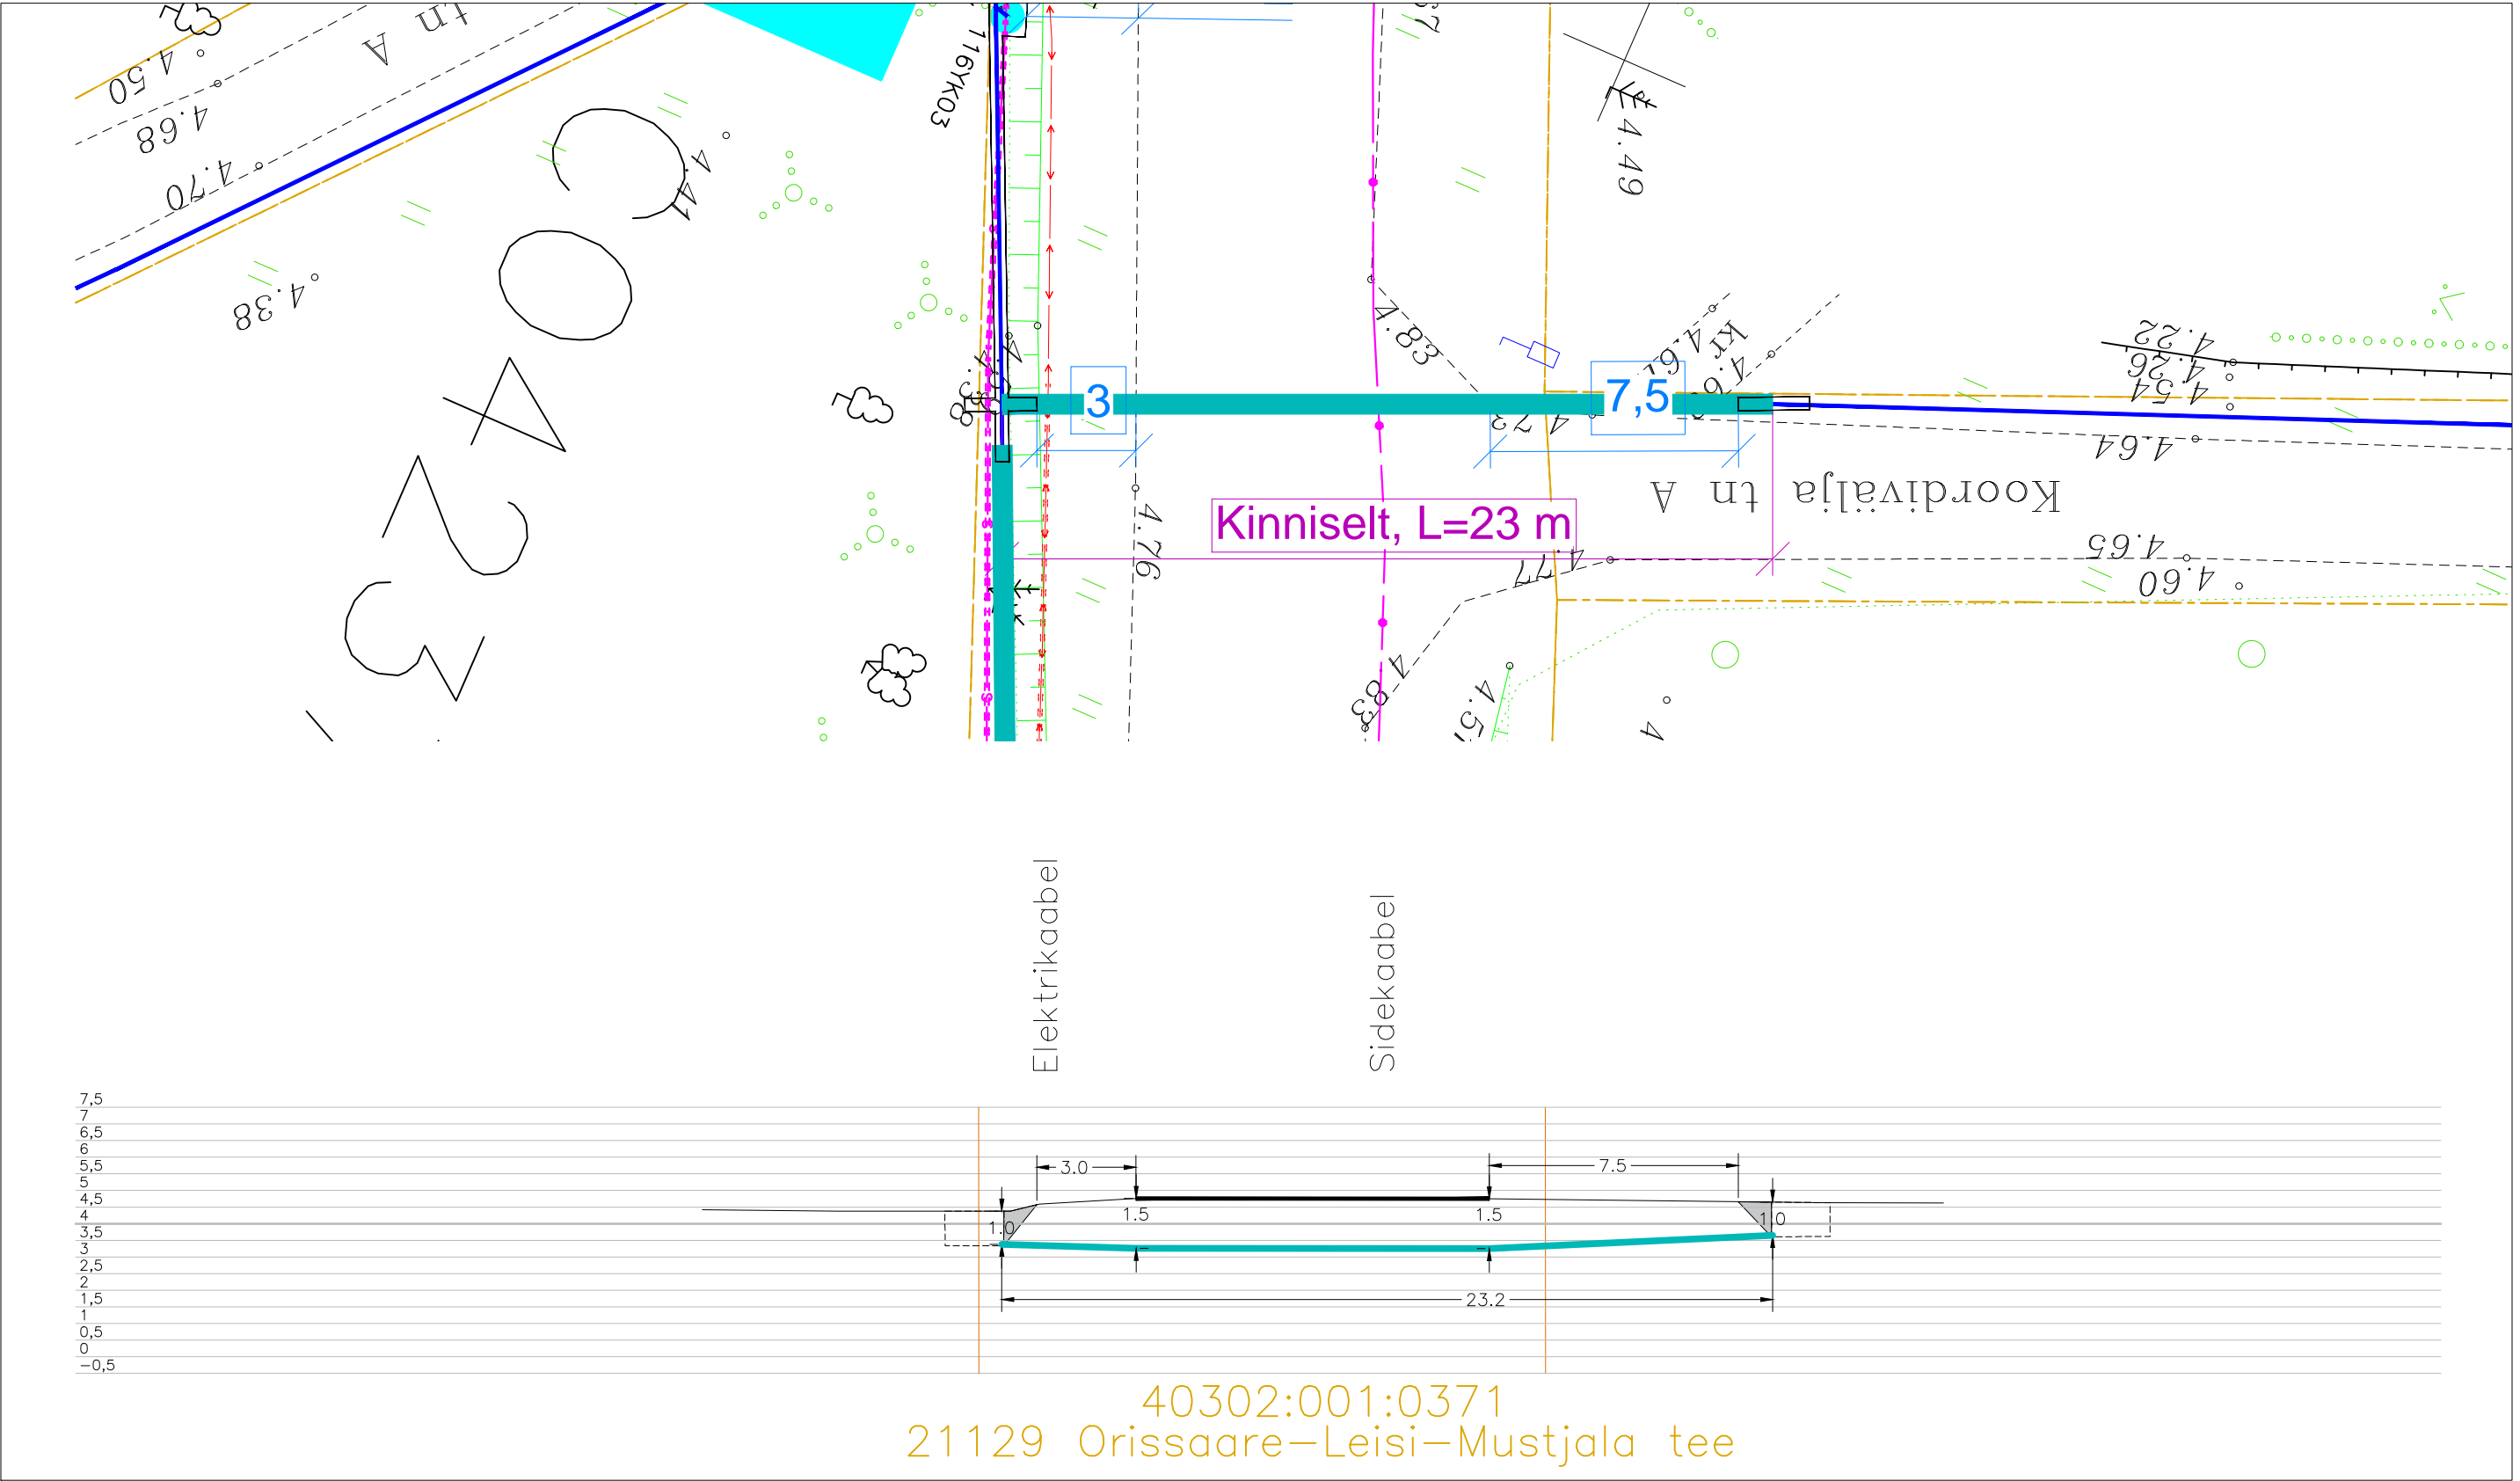

Tingmärgid alusplaanil	
	Projekteeritud kaitsetoru
	kinnisel meetodil
	Olemasolev maapind
	Kinnistupiirid
	Kinnise läbiminek kaevik
	Varisemisnurk 1:1

ENNE TÖÖDE ALGUST SELGITADA VÄLJA KÕIKIDE TRASSIDE  
KÕRGUSED!!!

	OÜ Corle	Töö nr.	MKM3_SAAREMAA II	Leht	Lehti
	Uustalu 2, Kose 75101			2	2
Telefon 6069300	Faks 6069308	Projekt	Leisi passiivse elektroonilise side juurdepääsuvõrgu rajamine		Mõõtkava 1:
Teostas	Anti Salura/allkirjastatud digitaalselt/	Asukoht	Saare maakond, Saaremaa vald		05.09.2024
Kontrollis	Kaupo Kallak/allkirjastatud digitaalselt/		Leisi alevik		
Tellij	Corle OÜ	Joonis	Eelprojekt		
			Ristlõiked		