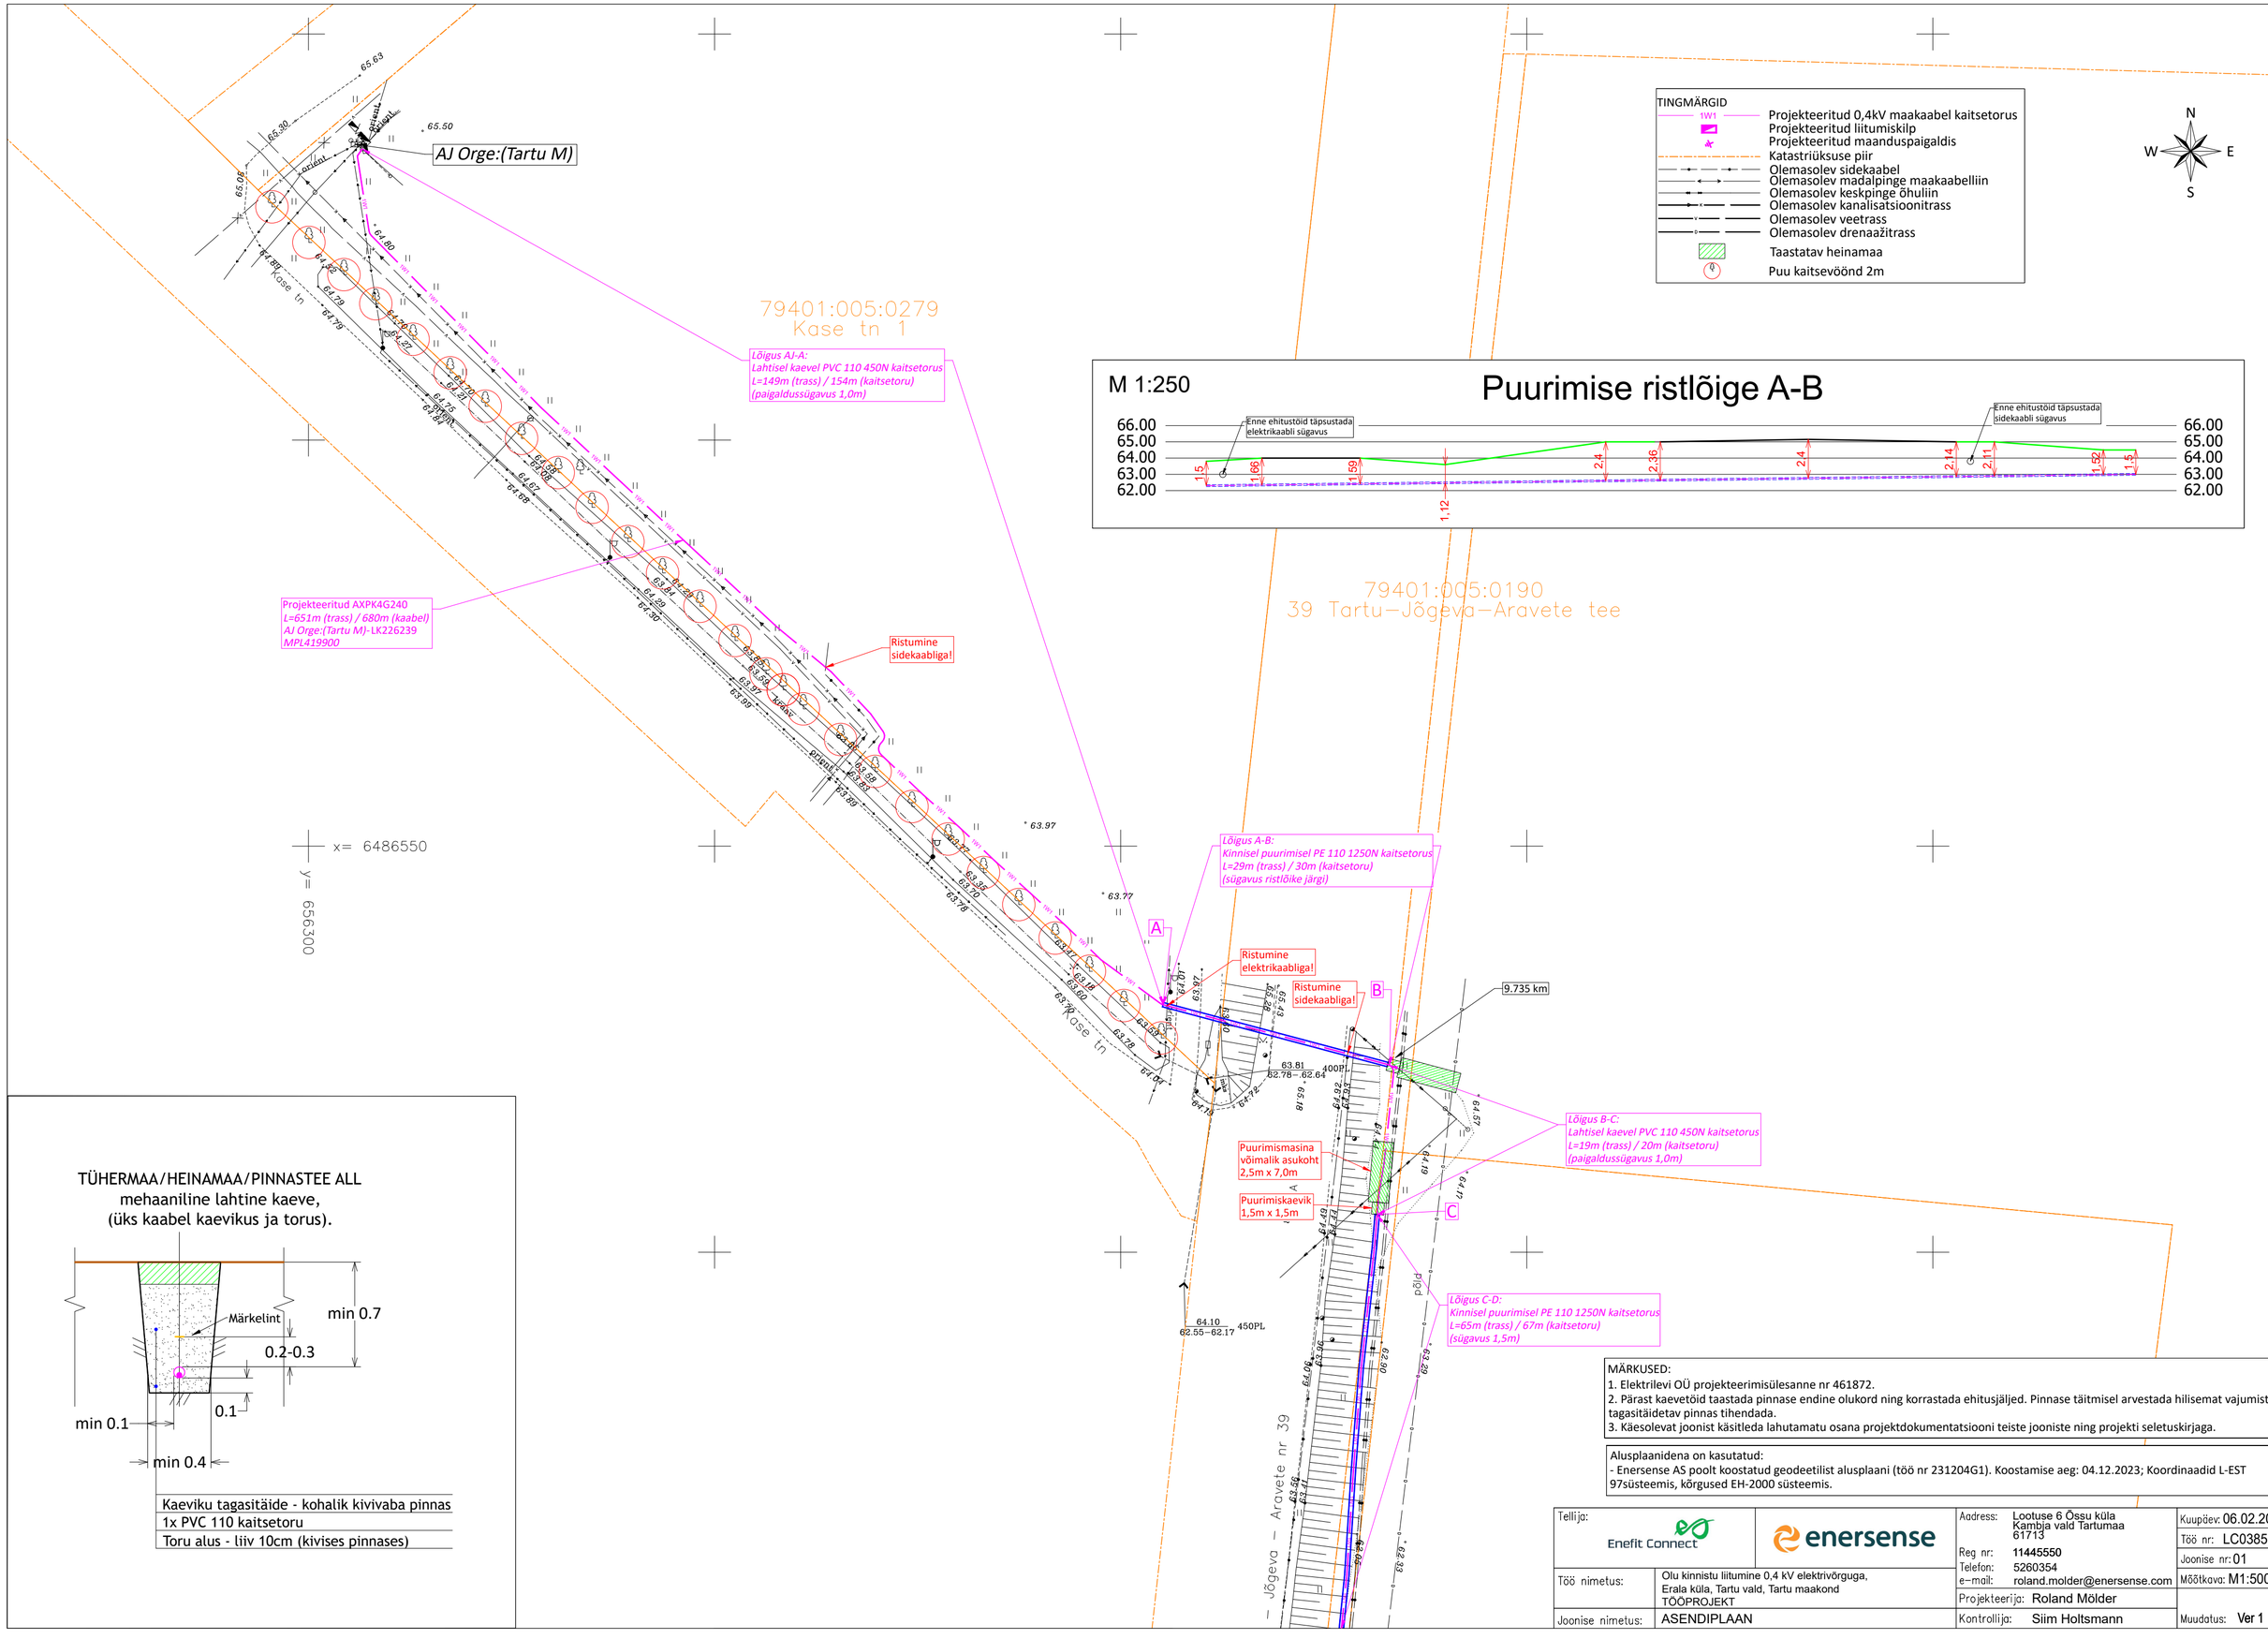

TINGMÄRGID

- 1W1 — Projekteeritud 0,4kV maakaabel kaitsetorus
- Projekteeritud liitumiskilp
- Projekteeritud maanduspaigaldis
- Katastriüksuse piir
- Olemasolev sidekaabel
- Olemasolev madalpinge maakaabelliin
- Olemasolev keskpinge õhuliin
- Olemasolev kanalisatsioonitrass
- Olemasolev veetrass
- Olemasolev drenaažitrass
- Taastatav heinamaa
- Puu kaitsevöönd 2m

N W E S

M 1:250

Puurimise ristlõige A-B

TÜHERMAA/HEINAMAA/PINNASTEE ALL
mehaaniline lahtine kaeve,
(üks kaabel kaevikus ja torus).

Kaeviku tagasitäide - kohalik kivivaba pinnas
1x PVC 110 kaitsetoru
Toru alus - liiv 10cm (kivises pinnases)

MÄRKUSED:
1. Elektrilevi OÜ projekteerimisülesanne nr 461872.
2. Pärast kaevetöid taastada pinnase endine olukord ning korrastada ehitusjäljed. Pinnase täitmisel arvestada hilisemat vajumist, tagasitäidetav pinnas tihendada.
3. Käesolevat joonist käsitleda lahutamatu osana projektdokumentatsiooni teiste jooniste ning projekti seletuskirjaga.

Alusplaanidena on kasutatud:
- Enersense AS poolt koostatud geodeetilist alusplaani (töö nr 231204G1). Koostamise aeg: 04.12.2023; Koordinaadid L-EST 97süsteemis, kõrgused EH-2000 süsteemis.

Tellija: Enefit Connect / enersense		Aadress: Lootuse 6 Össu küla Kambja vald Tartumaa 61713	Kuupäev: 06.02.2024
			Töö nr: LC0385
		Reg nr: 11445550	Joonise nr: 01
Töö nimetus:	Olu kinnistu liitumine 0,4 kV elektrivõrguga, Erala küla, Tartu vald, Tartu maakond TÖÖPROJEKT	Telefon: 5260354	Mõõtkava: M1:500/A2
		e–mail: roland.molder@enersense.com	
		Projekteerija: Roland Mölder	
Joonise nimetus:	ASENDIPLAAN	Kontrollija: Siim Holtsmann	Muudatus: Ver 1