


Sõlm S-036
1:10

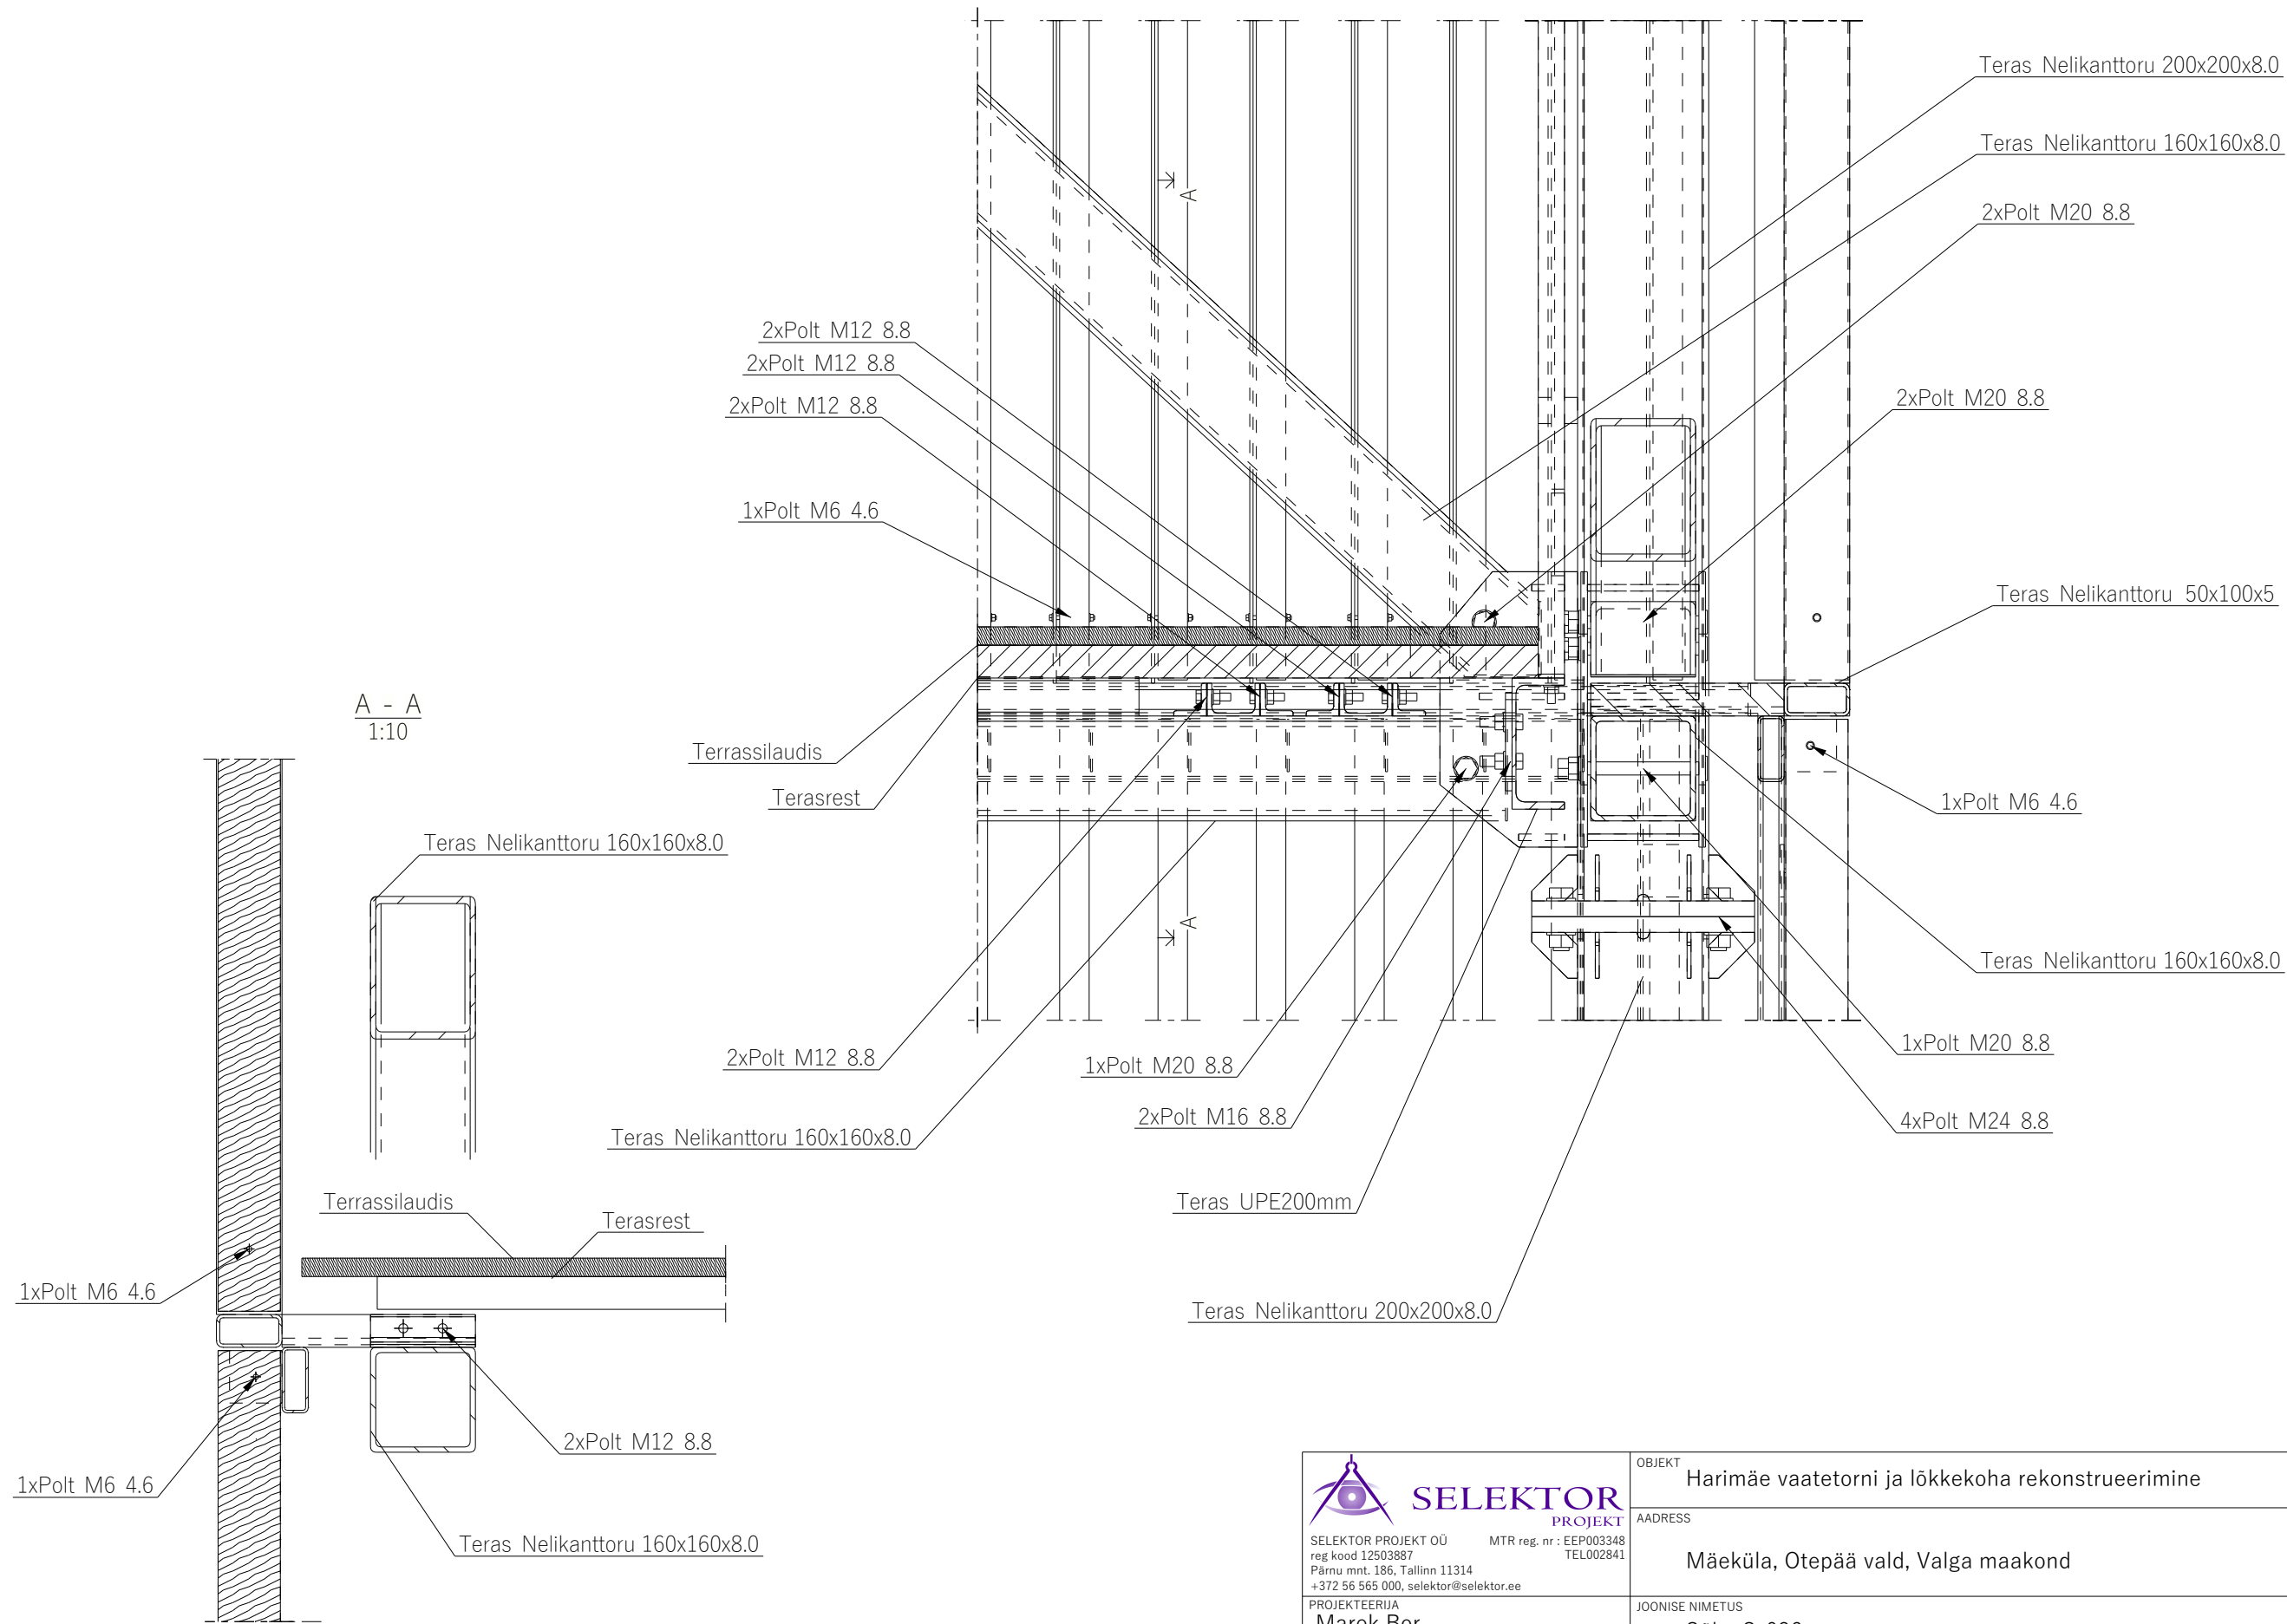

SELEKTOR
PROJEKT
SELEKTOR PROJEKT OÜ
reg kood 12503887
Pämu mnt. 186, Tallinn 11314
+372 56 565 000, selektor@selektor.ee
MTR reg. nr : EEP003348
TEL002841

PROJEKTEERIJAL
Marek Bor
VASTUTAV ISIK
Tiina Krauvärk
KONTROLLIS
Marek Bor

OBJEKT		Harimäe vaatetorni ja lõkkekohta rekonstrueerimine					
Aadress		Mäeküla, Otepää vald, Valga maakond					
Joonise nimetus		Sõlm S-036					
Kuupäev	Projekti tunnus	Stadium	Joonise number	Mõõtka	Versioon		
31.10.2023	PH2301	TP	EK-7-036	1:10	v01		