
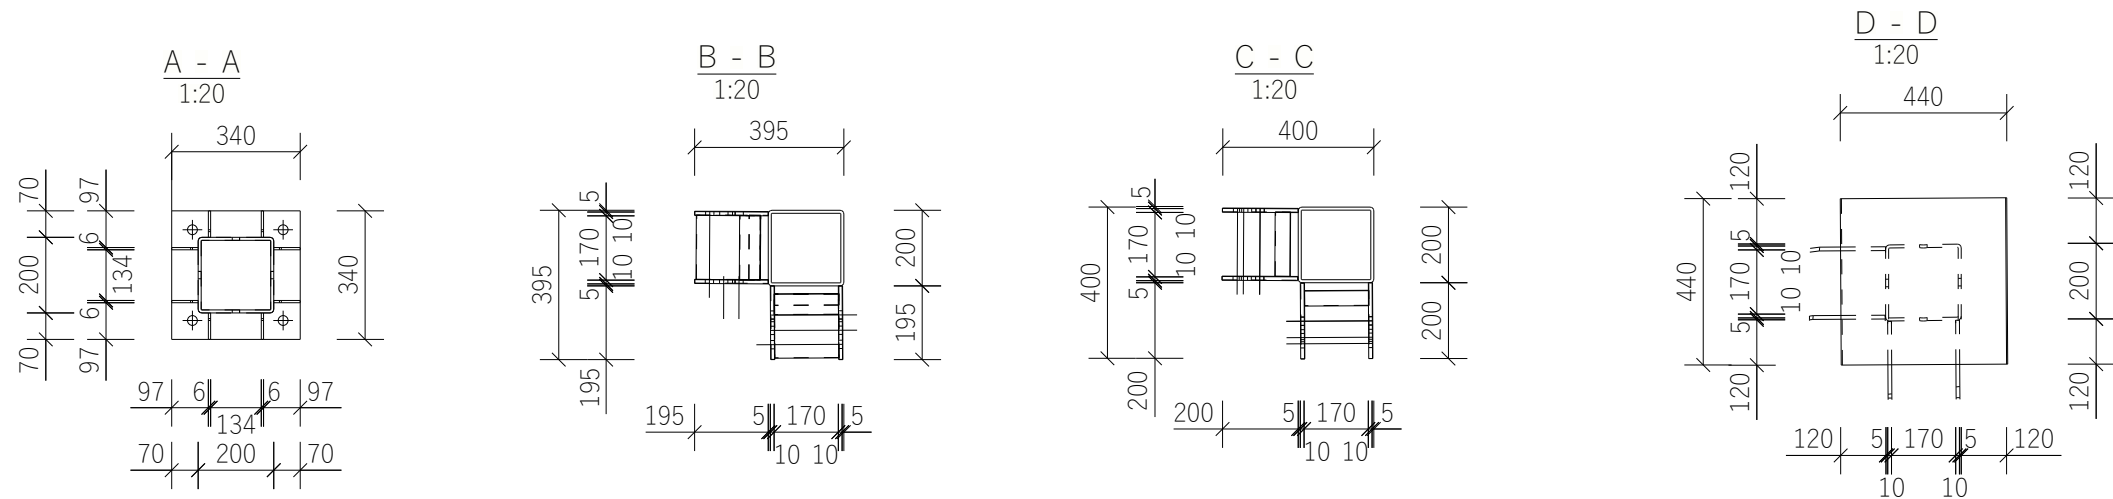



Teraspost TP-101
1:20

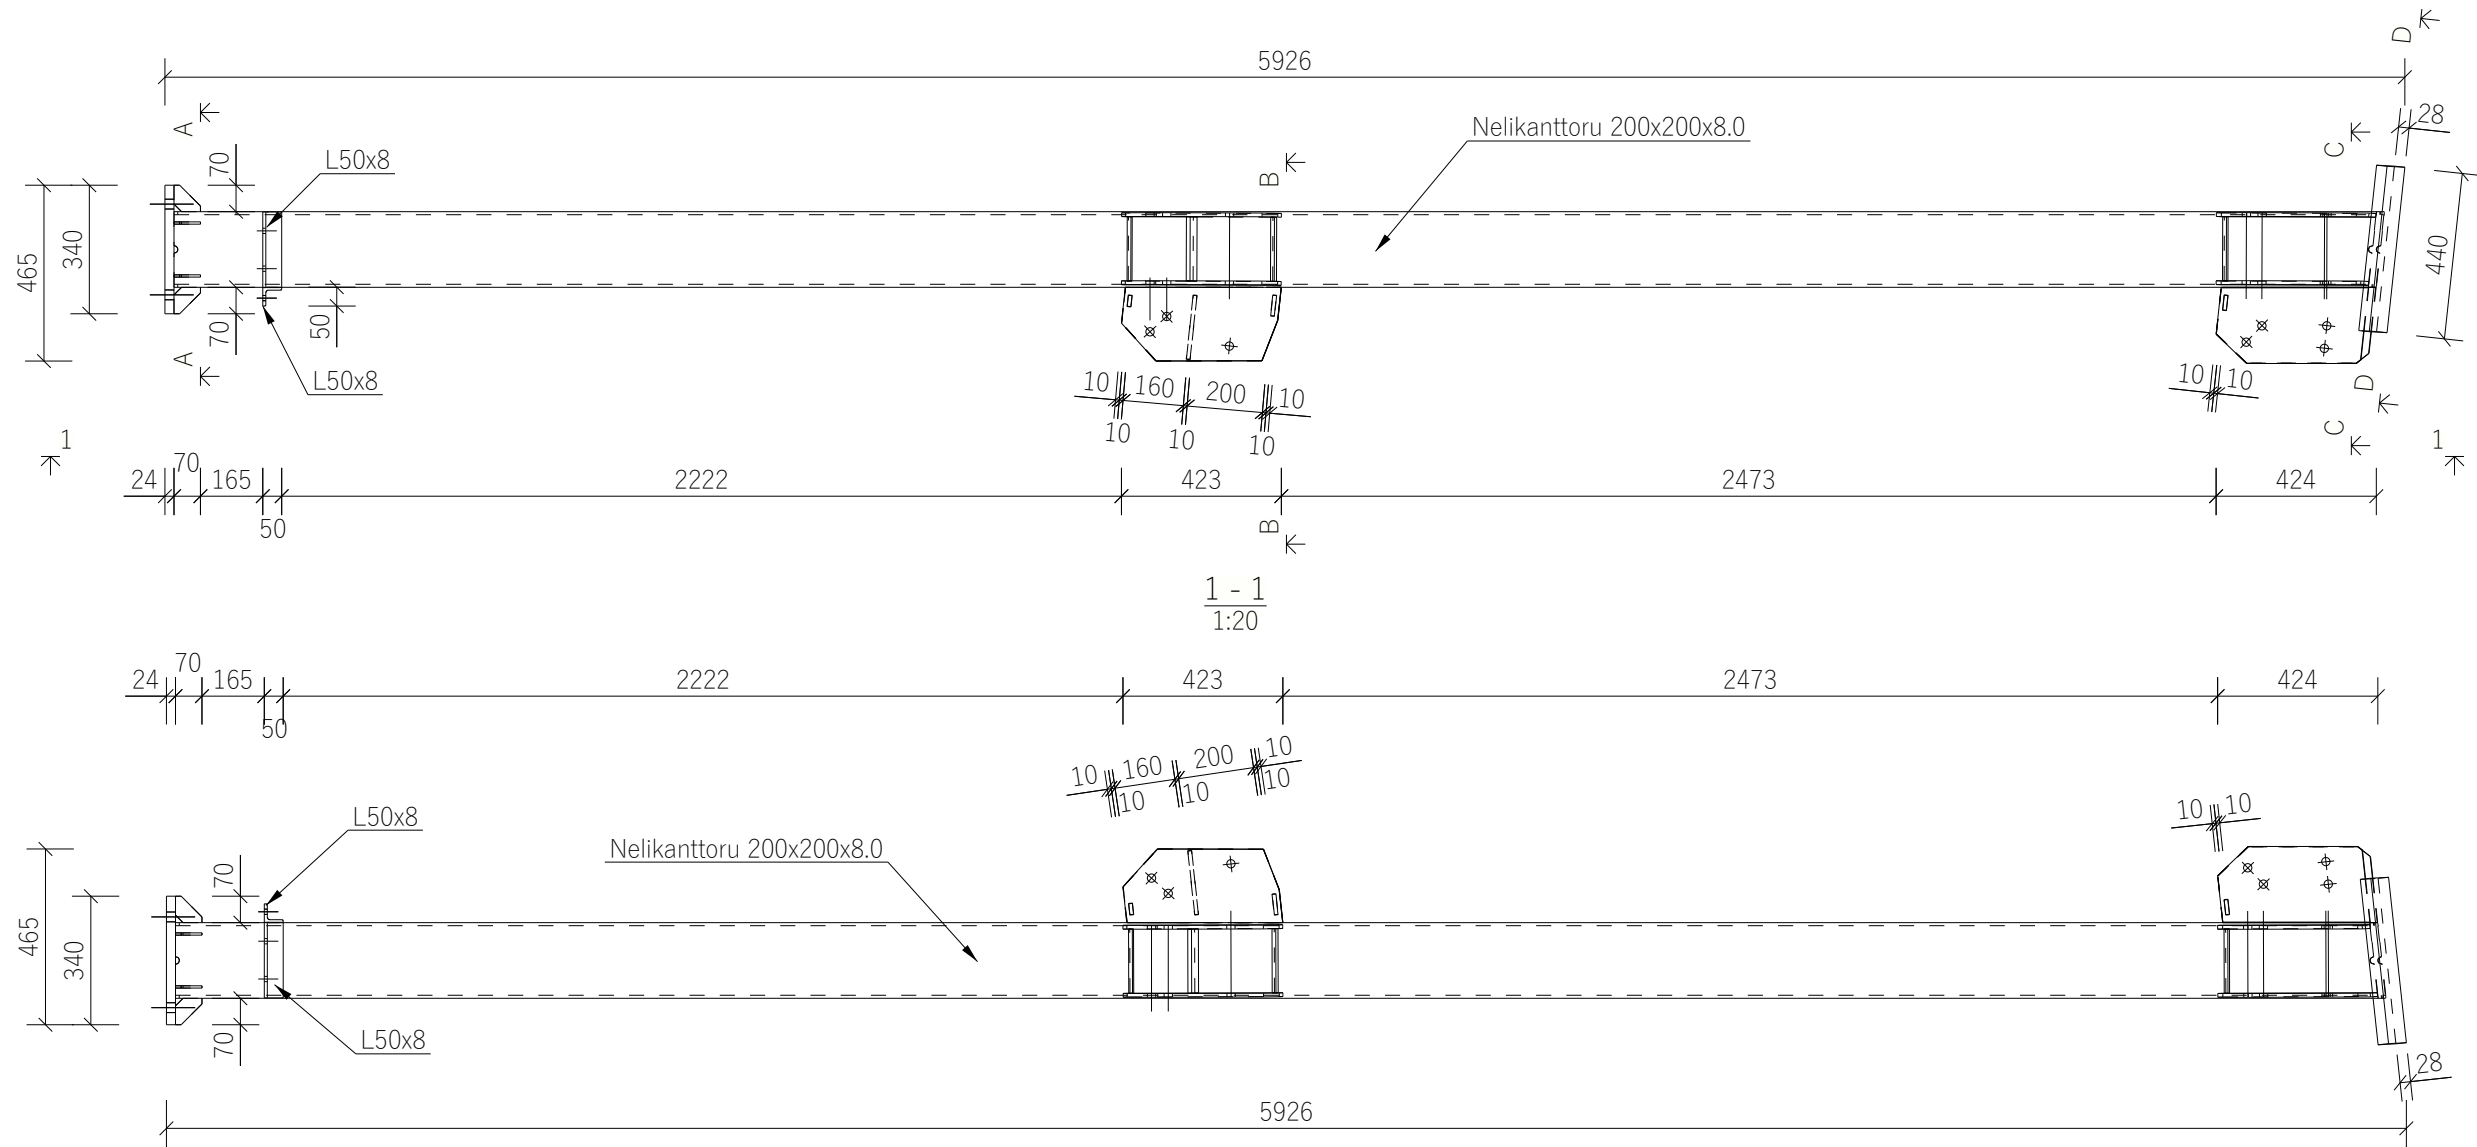

MÄRKUSED:

- Üldised nõuded: EVS-EN 1090
- Tugevusklass: S355J2
- Keskkonnaklass: C4
- Pinnakate kestva klass: H
- Tulepüsimus: ei ole nõutud
- Keevisõmbluse kvaliteediklass: C (EVS-EN ISO 5817)
- Kuumtsinkimist teostada EVS-EN ISO 1461 või EVS-EN 10240 nõuete järgi
- Keevised teha terasklassile vastavate materjalidega
- Tähistamata keevised teha võrdtugevad liite kõige nõrgema elemendiga
- Kõik kinnitusavad teostada vastavalt EVS-EN 1090 standardile (normaallõtkega avad) vastavalt kinniti diameetritele

<div>SELEKTOR PROJEKT</div> <div>SELEKTOR PROJEKT OÜ reg kood 12503887 Pärnu mnt. 186, Tallinn 11314 +372 56 565 000, selektor@selektor.ee</div>		OBJEKT Harimäe vaatetorni ja lõkkekoja rekonstrueerimine	
		Aadress Mäeküla, Otepää vald, Valga maakond	
PROJEKTEERIJAL Maksim Varđavski		JOONISE NIMETUS Teraspost TP-101	
VASTUTAV ISIK Tiina Krauvärk		KUUPÄEV 24.10.2023	PROJEKTI TUNNUS PH2301
KONTROLLIS Marek Bor		STADIUM TP	JOONISE NUMBER EK-7-31101
		MÕÕTKAVA 1:20	VERSIOON v01