
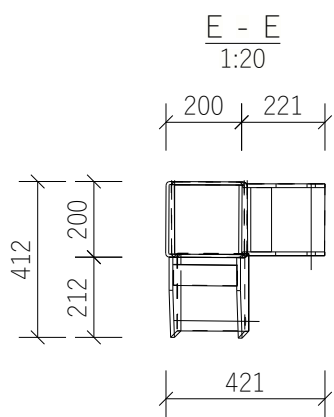
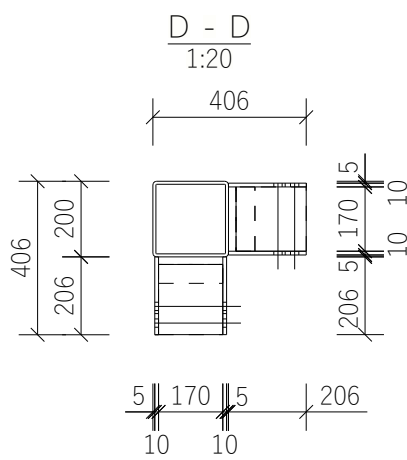
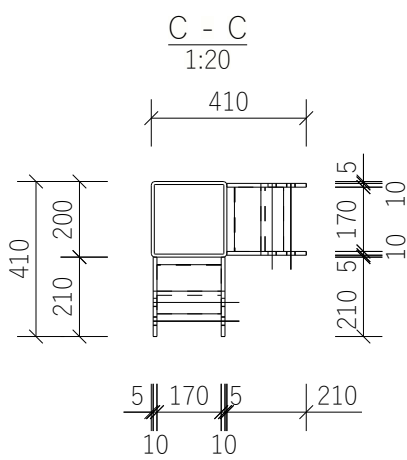
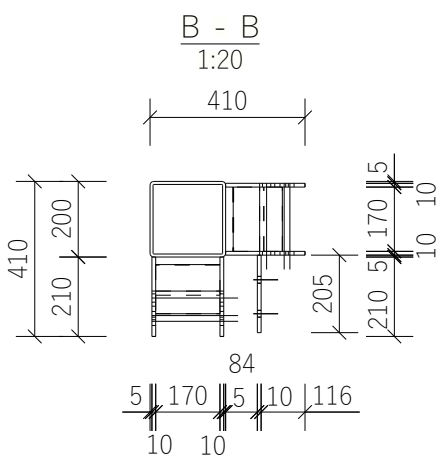
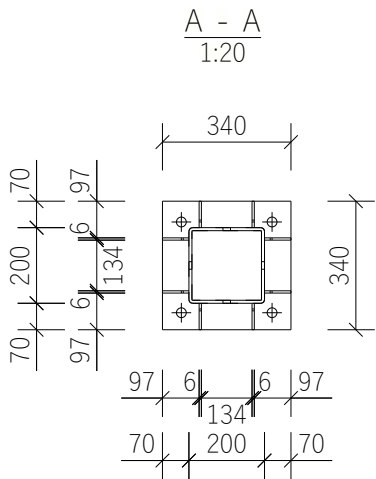
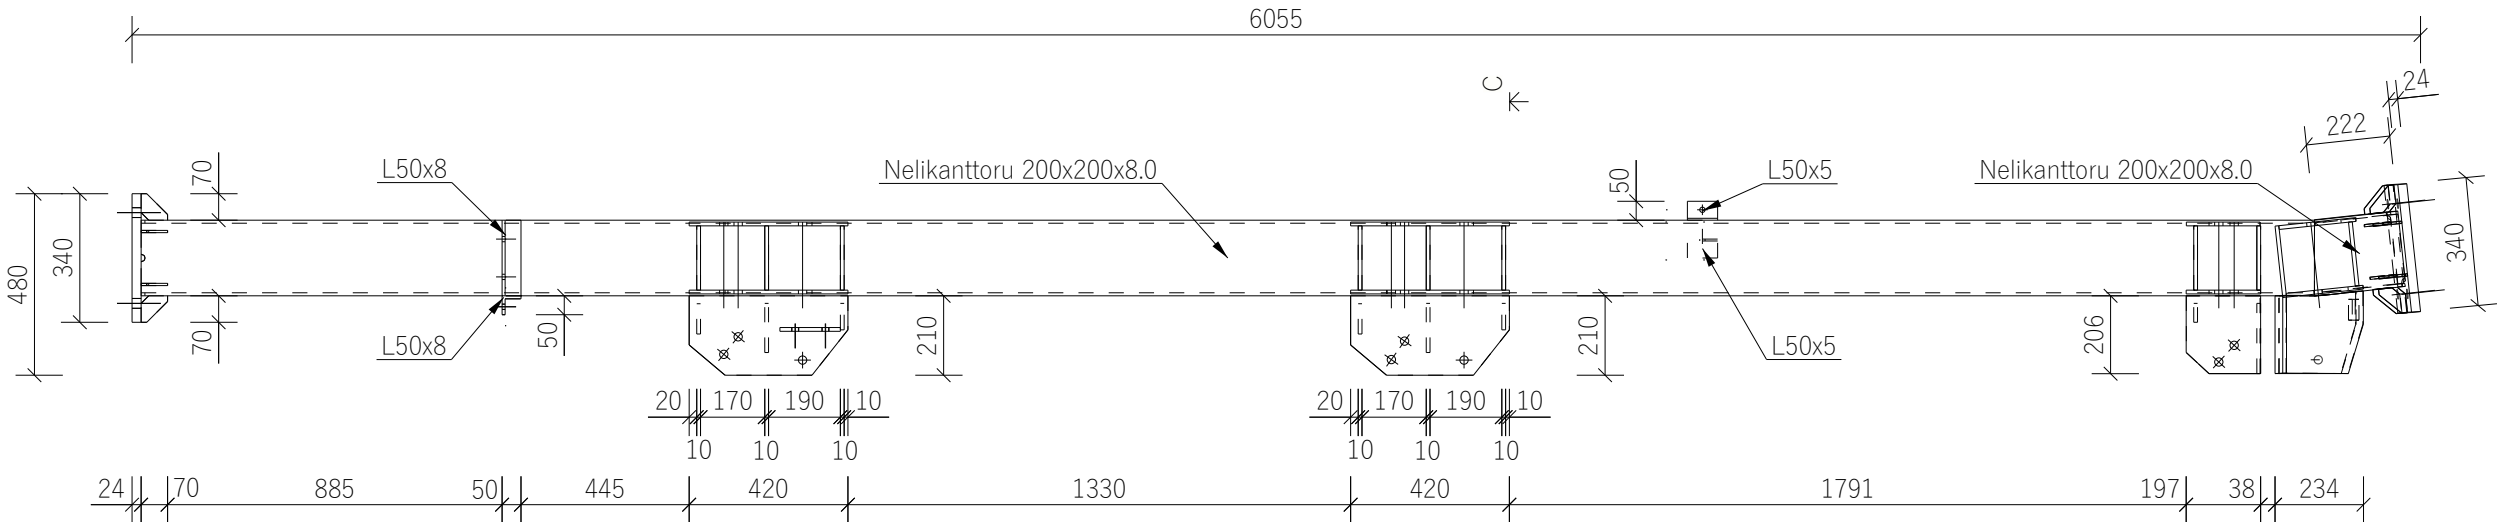


Teraspost TP-302  
1:20

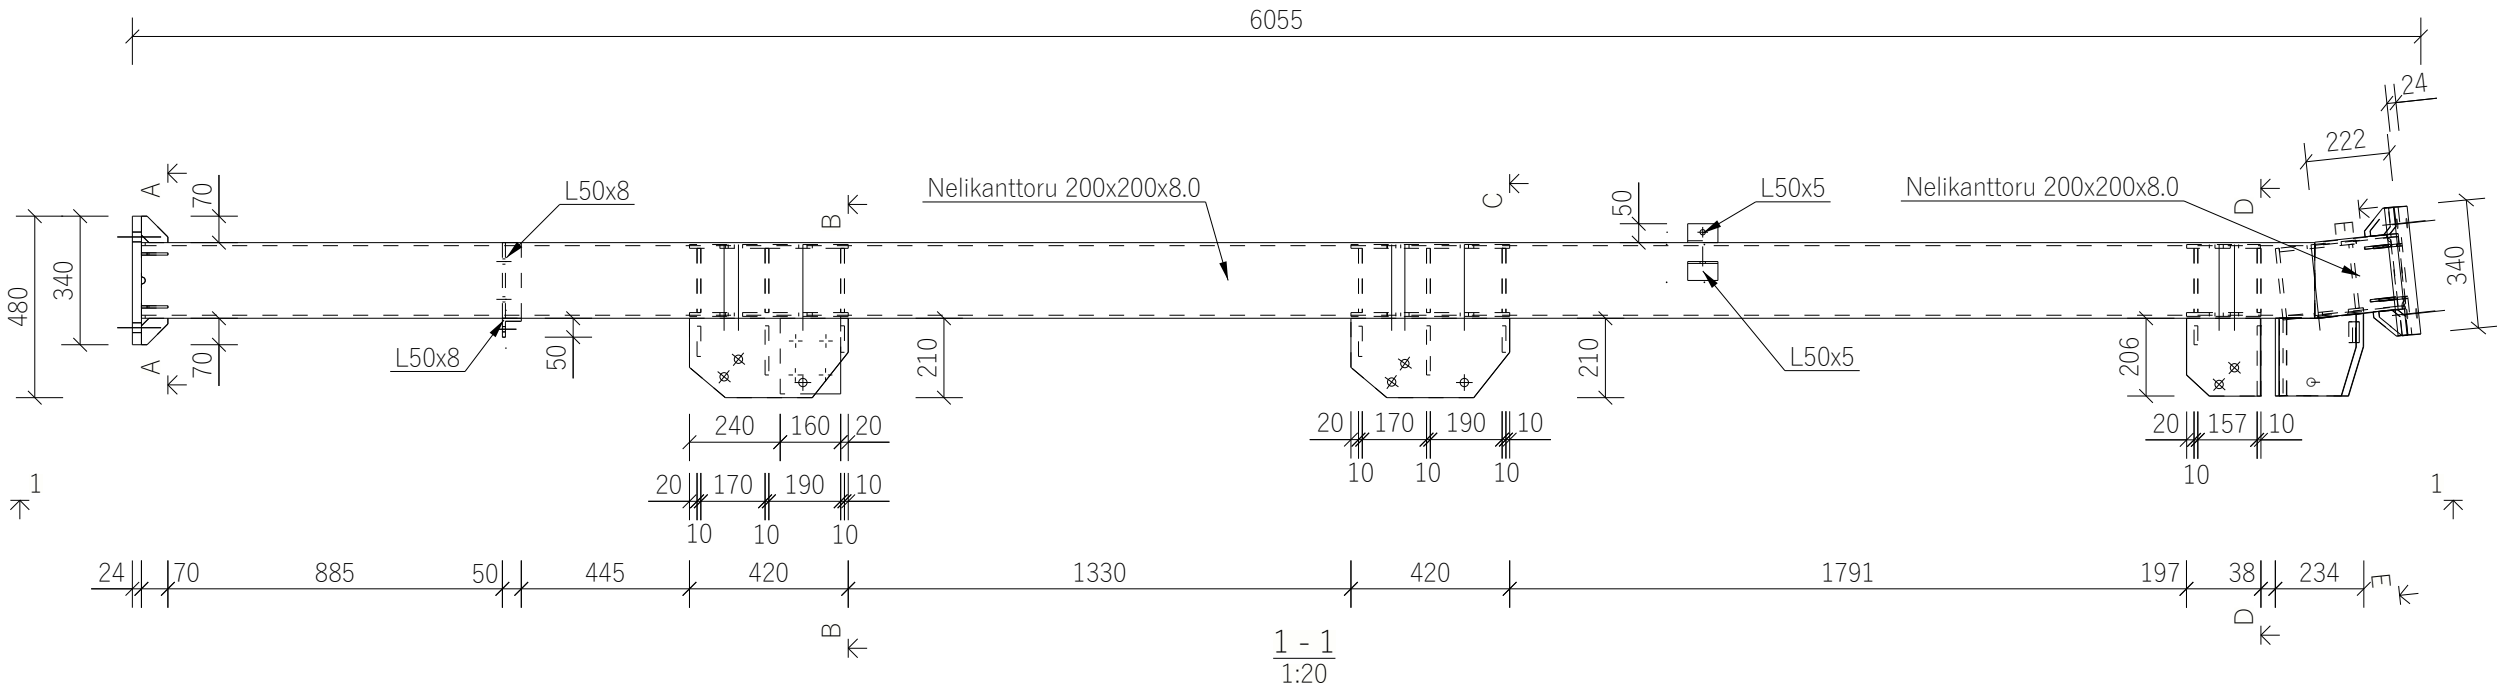

**SELEKTOR**  
PROJEKT

SELEKTOR PROJEKT OÜ  
reg kood 12503887  
Pärnu mnt. 186, Tallinn 11314  
+372 56 565 000, selektor@selektor.ee

MTR reg. nr : EEP003348  
TEL002841

PROJEKTEERIJAL  
**Maksim Varđavski**

VASTUTAV ISIK  
**Tiina Krauvärk**

KONTROLLIS  
**Marek Bor**

OBJEKT Harimäe vaatetorni ja lõkkekohta rekonstrueerimine		Aadress Mäeküla, Otepää vald, Valga maakond			
JOONISE NIMETUS Teraspost TP-302					
KUUPÄEV 24.10.2023	PROJEKTI TUNNUS PH2301	STAADIUM TP	JOONISE NUMBER EK-7-31302	MÕÕTKAVA 1:20	VERSIOON v01