


Teraspost TP-303

1:20


6055

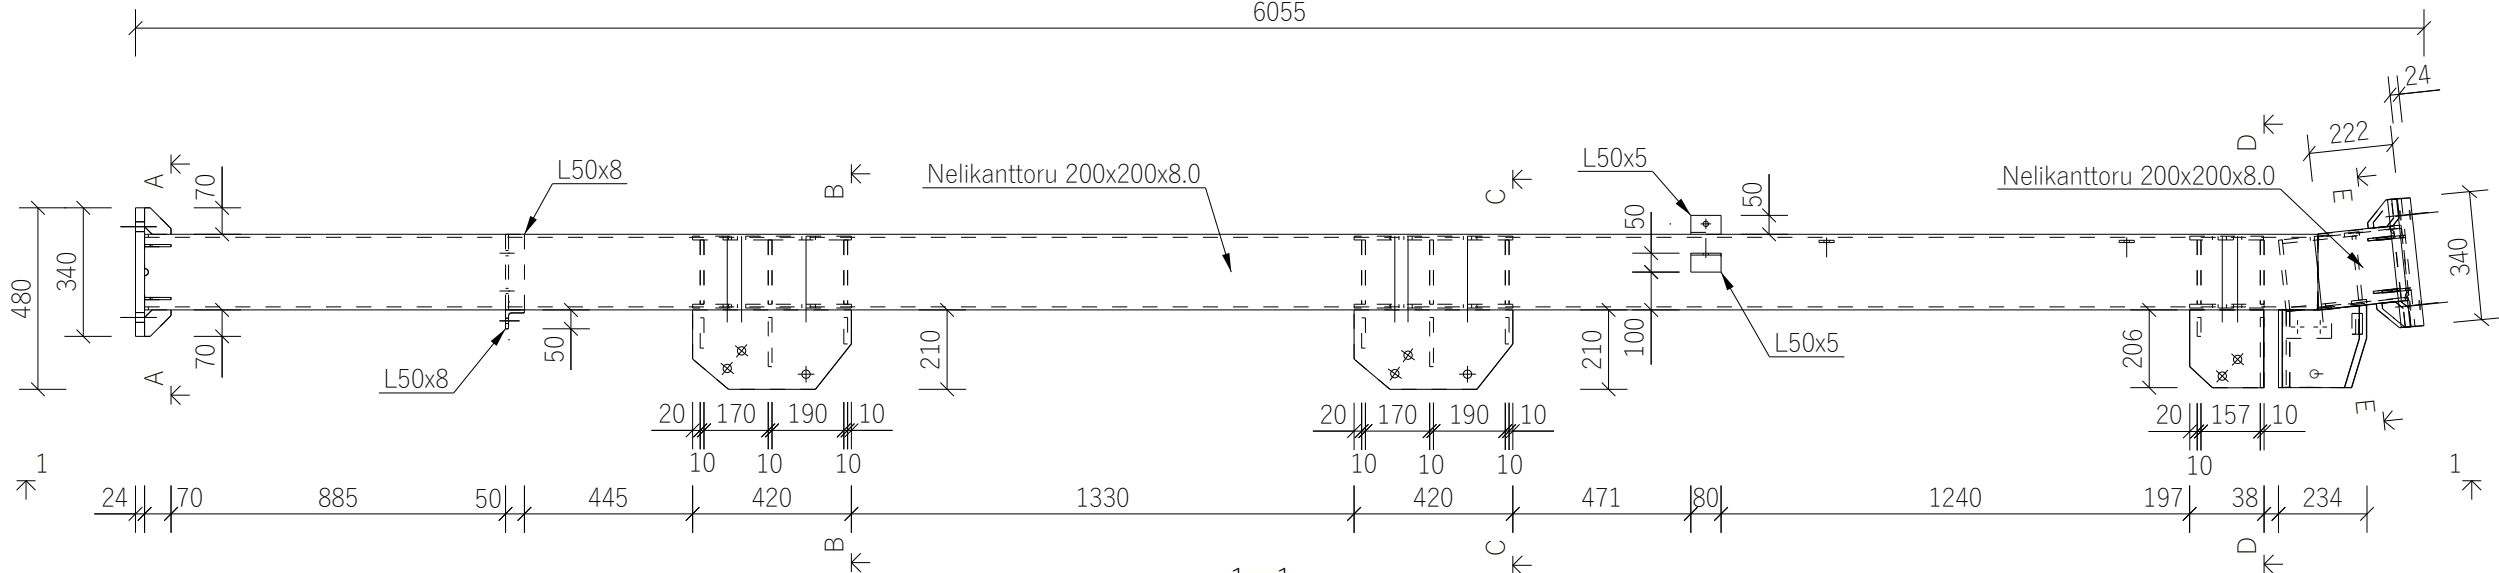

1 - 1


1:20

6055

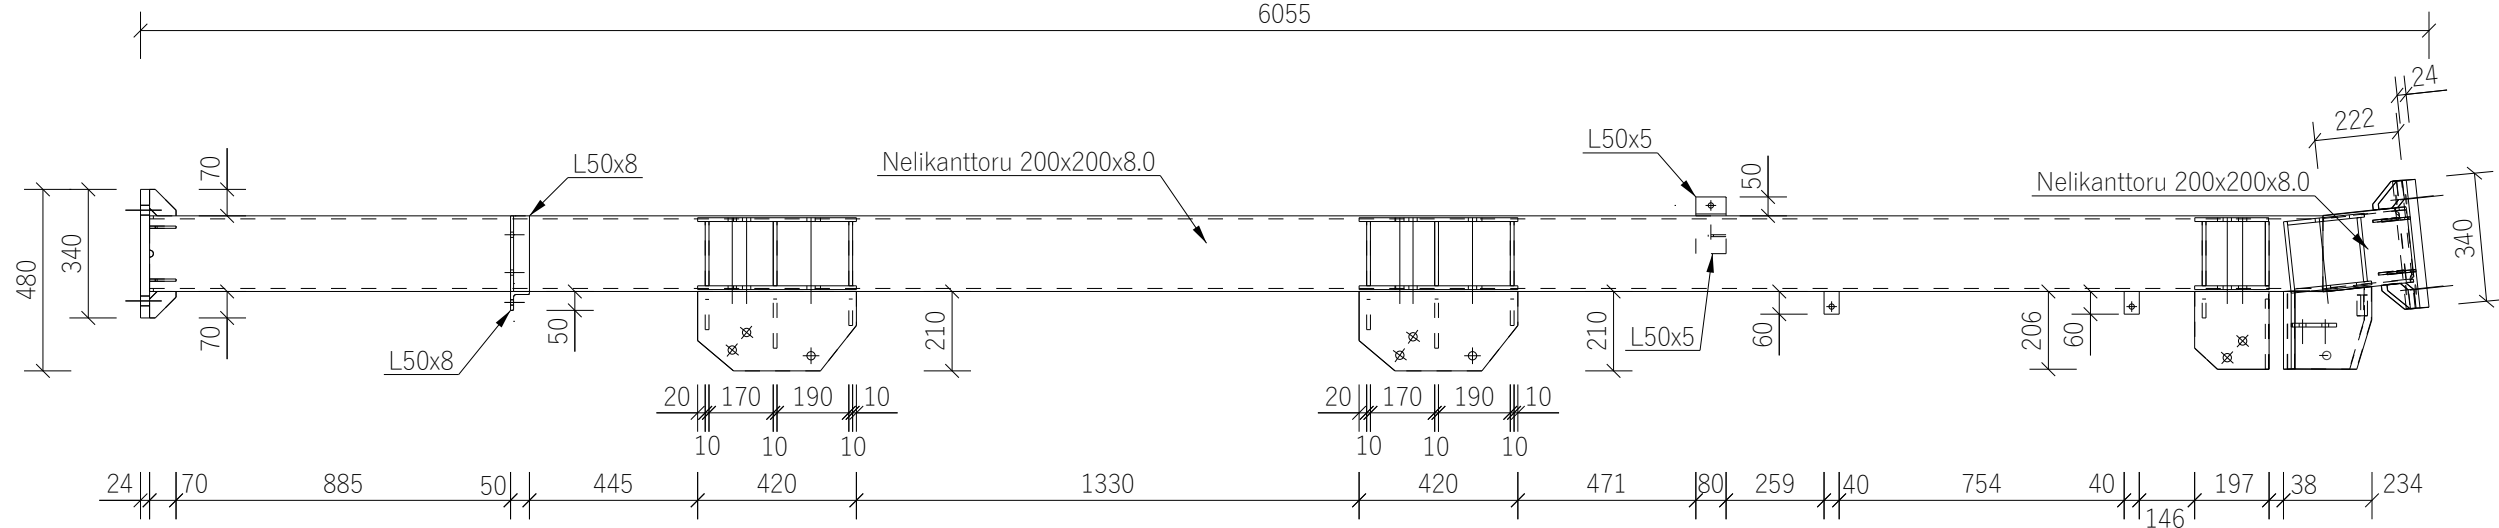


A - A

1:20

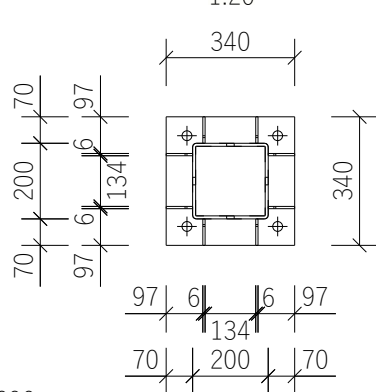


B - B

1:20

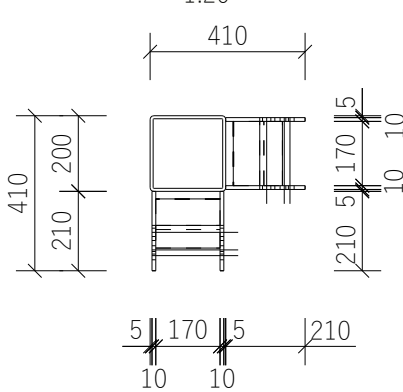


C - C

1:20

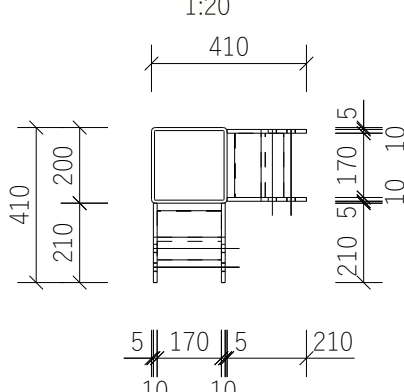


D - D

1:20

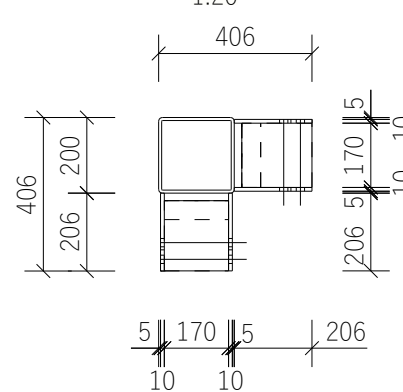

E - E

1:20

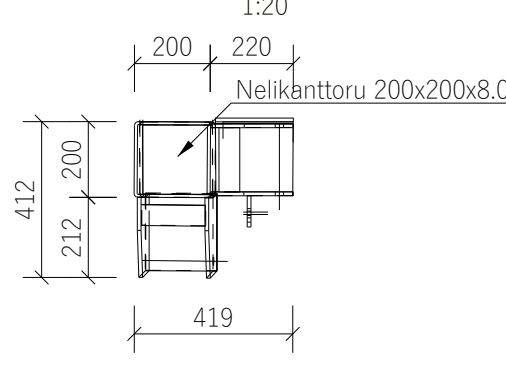

MÄRKUSED:

- Üldised nõuded: EVS-EN 1090
- Tugevusklass: S355J2
- Keskkonnaklass: C4
- Pinnakate kestvusklass: H
- Tulepüsimus: ei ole nõutud
- Keevisõmbluse kvaliteediklass: C (EVS-EN ISO 5817)
- Kuumtsinkimist teostada EVS-EN ISO 1461 või EVS-EN 10240 nõuete järgi
- Keevised teha terasklassile vastavate materjalidega
- Tähistamata keevised teha võrdtugevad liite kõige nõrgema elemendiga
- Kõik kinnitusavad teostada vastavalt EVS-EN 1090 standardile (normaallõtkega avad) vastavalt kinniti diameetritele

SELEKTOR PROJEKT
SELEKTOR PROJEKT OÜ
reg kood 12503887
Pärnu mnt. 186, Tallinn 11314
+372 56 565 000, selektor@selektor.ee

MTR reg. nr.: EEP003348
TEL002841

PROJEKTEERIJAL
Maksim Varðavski

VASTUTAV ISIK
Tiina Krauvärk

KONTROLLIS
Marek Bor

OBJEKT Harimäe vaatetorni ja lõkkekoja rekonstrueerimine		AADRESS Mäeküla, Otepää vald, Valga maakond			
JOONISE NIMETUS Teraspost TP-303					
KUUPÄEV 24.10.2023	PROJEKTI TUNNUS PH2301	STAADIUM TP	JOONISE NUMBER EK-7-31303	MÕÕTKAVA 1:20	VERSIOON v01