



Terasraam RM-204
1:20

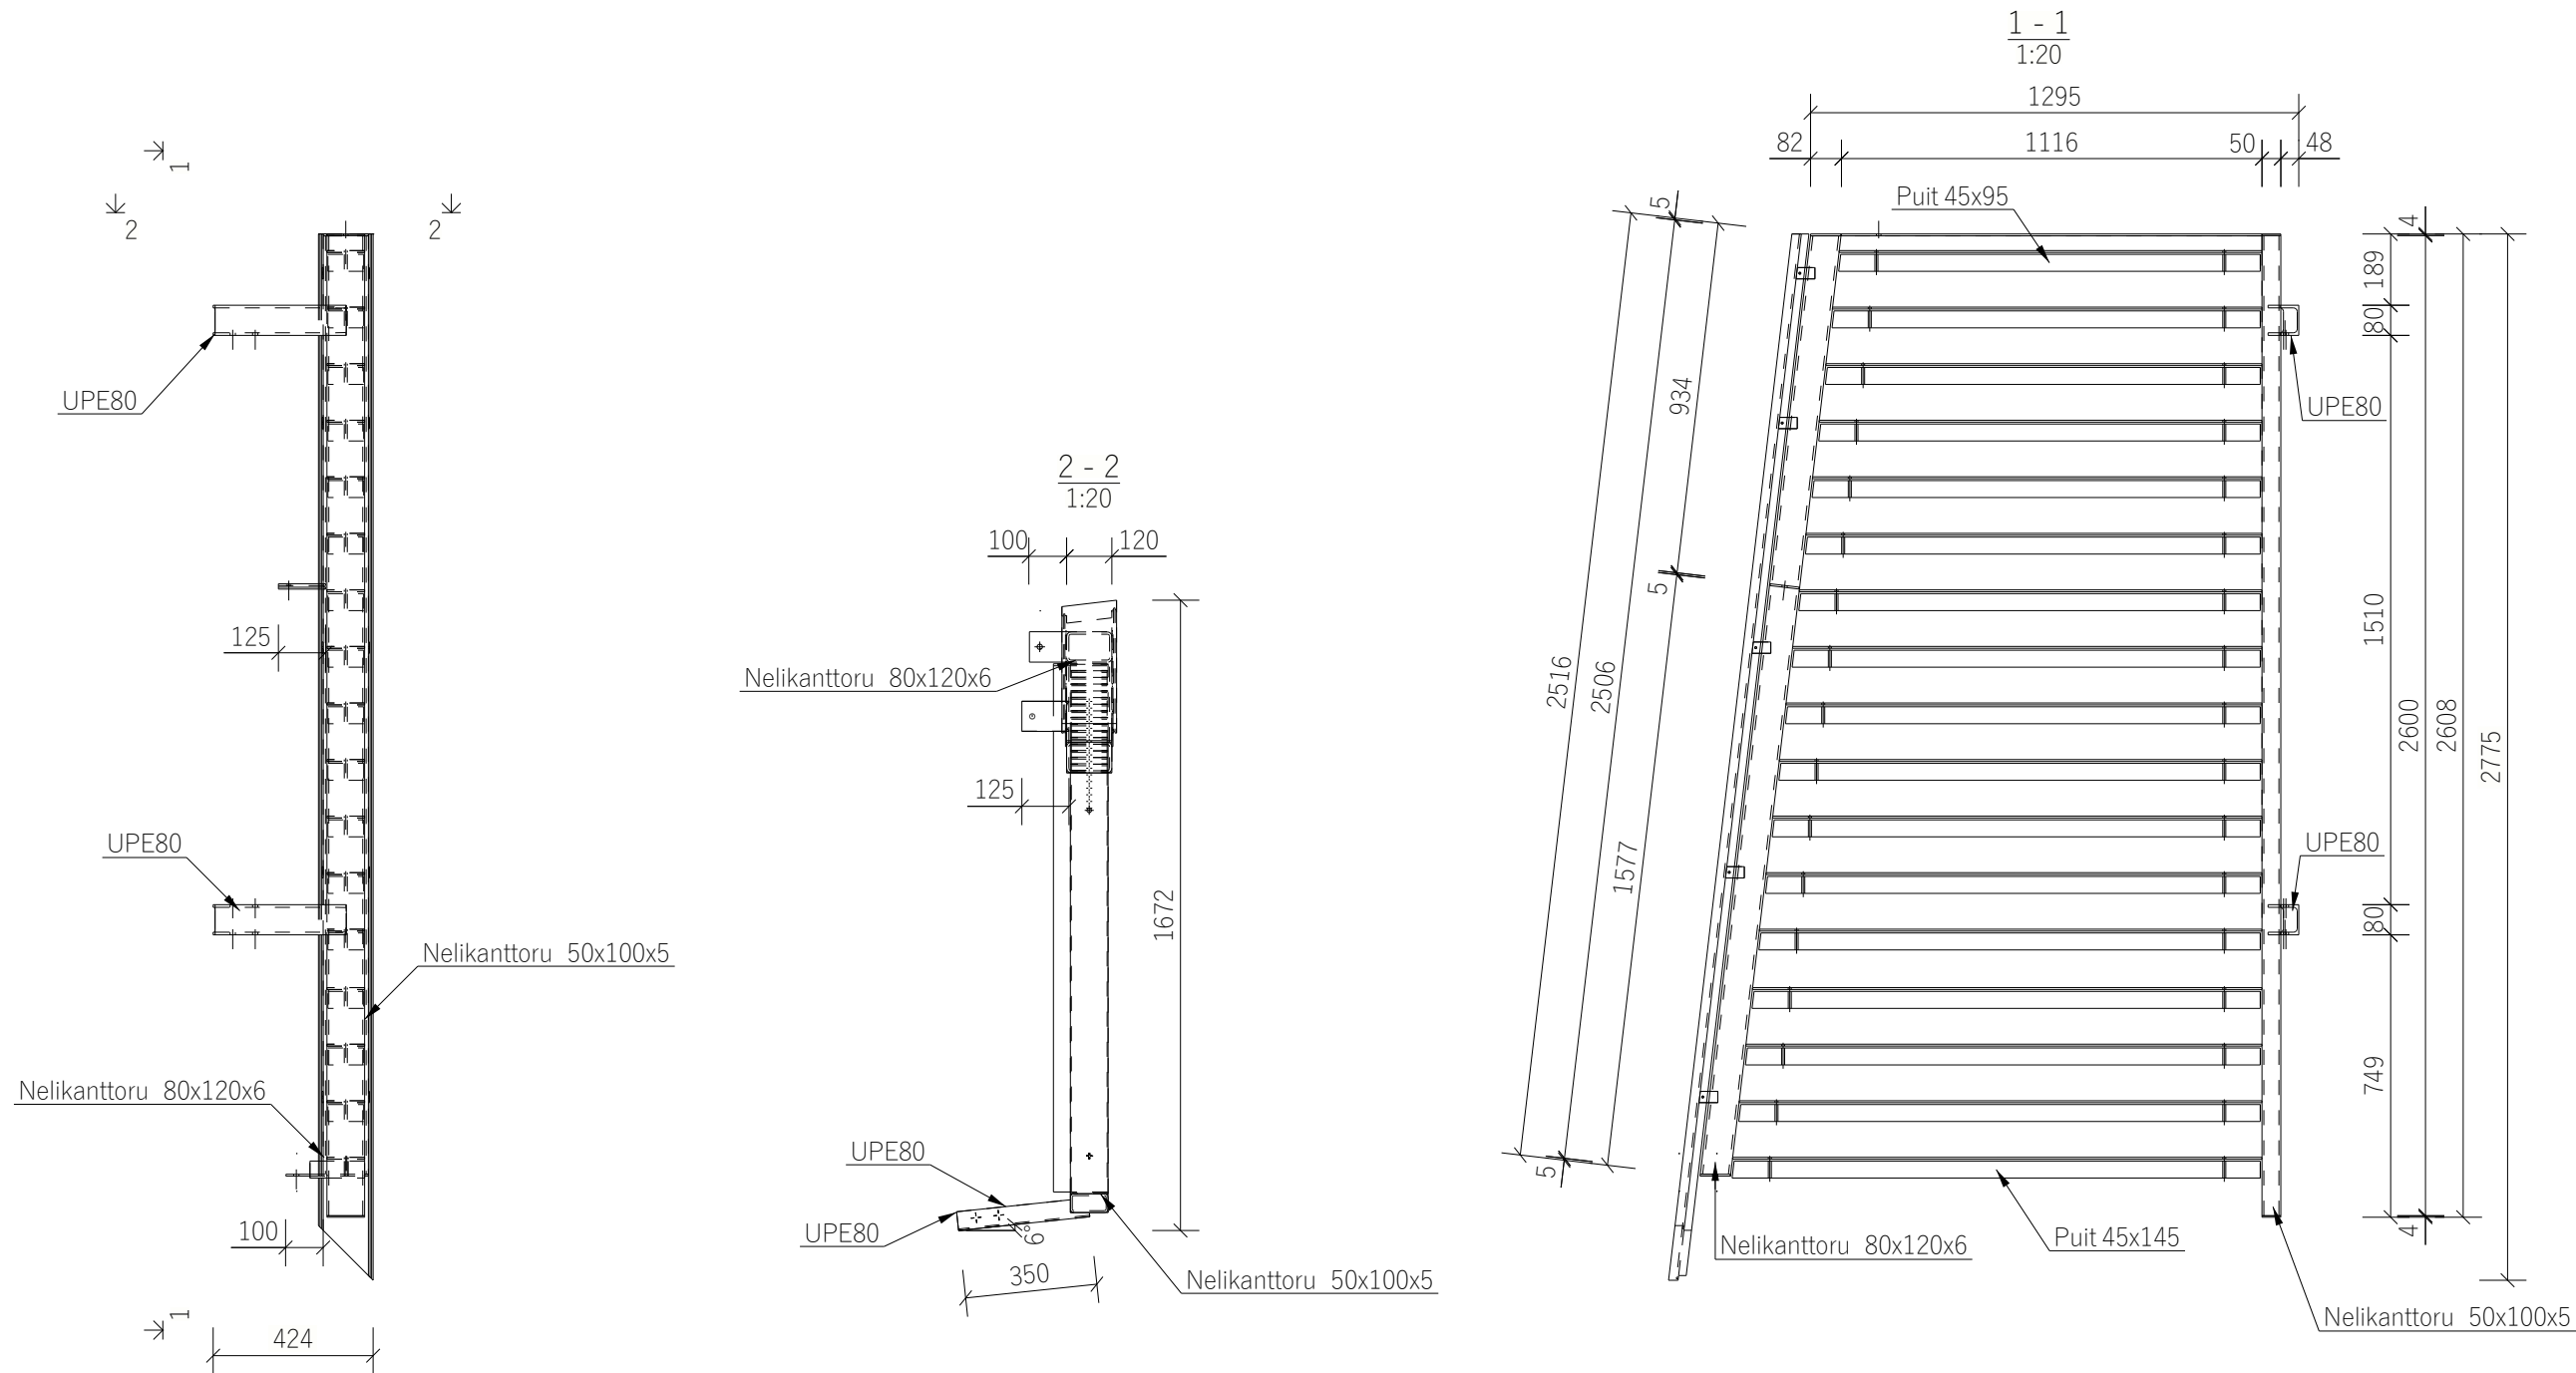

MÄRKUSED:

- Üldised nõuded: EVS-EN 1090
- Tugevusklass: S355J2
- Keskkonnaklass: C4
- Pinnakate kestvusklass: H
- Tulepüsimus: ei ole nõutud
- Keevisõmbluse kvaliteediklass: C (EVS-EN ISO 5817)
- Kuumtsinkimist teostada EVS-EN ISO 1461 või EVS-EN 10240 nõuete järgi
- Keevised teha terasklassile vastavate materjalidega
- Tähistamata keevised teha võrdtugevad liite kõige nõrgema elemendiga
- Kõik kinnitusavad teostada vastavalt EVS-EN 1090 standardile (normaallõtkega avad) vastavalt kinniti diameetritele

KUUPÄEV	TEOSTAJA	TÄHIS	MUUDATUSE KIRJELDUS			
22/02/24	Maksim Varšavski	v02	Täiendatud mõõdud			
<div><div><div>SELEKTOR PROJEKT</div><div>SELEKTOR PROJEKT OÜ reg kood 12503887 Pärnu mnt. 186, Tallinn 11314 +372 56 565 000, selektor@selektor.ee</div></div></div>		OBJEKT	Harimäe vaatetorni ja lõkkekoja rekonstrueerimine			
		ADDRESS	Mäeküla, Otepää vald, Valga maakond			
		JOONISE NIMETUS	Terasraam RM-204			
		KUUPÄEV	PROJEKTI TUNNUS	STADIUM	JOONISE NUMBER	MÕÕTKAVA
</						