

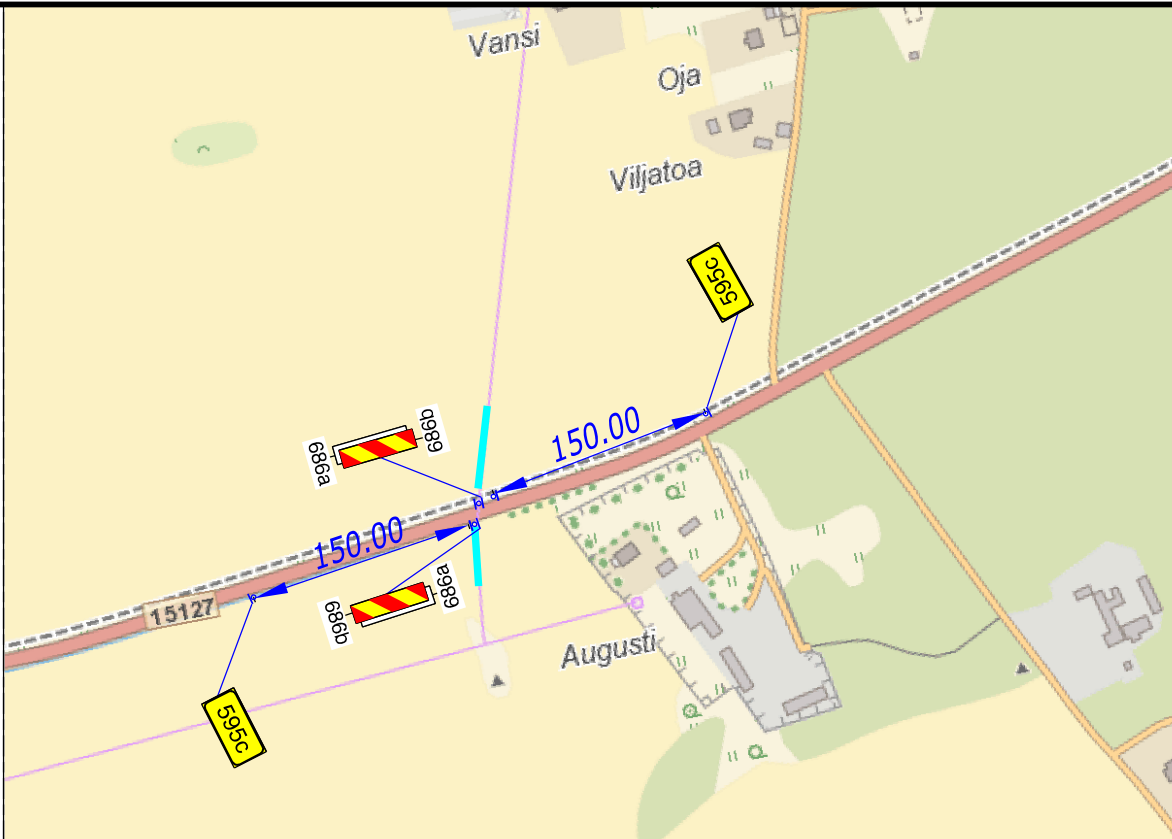
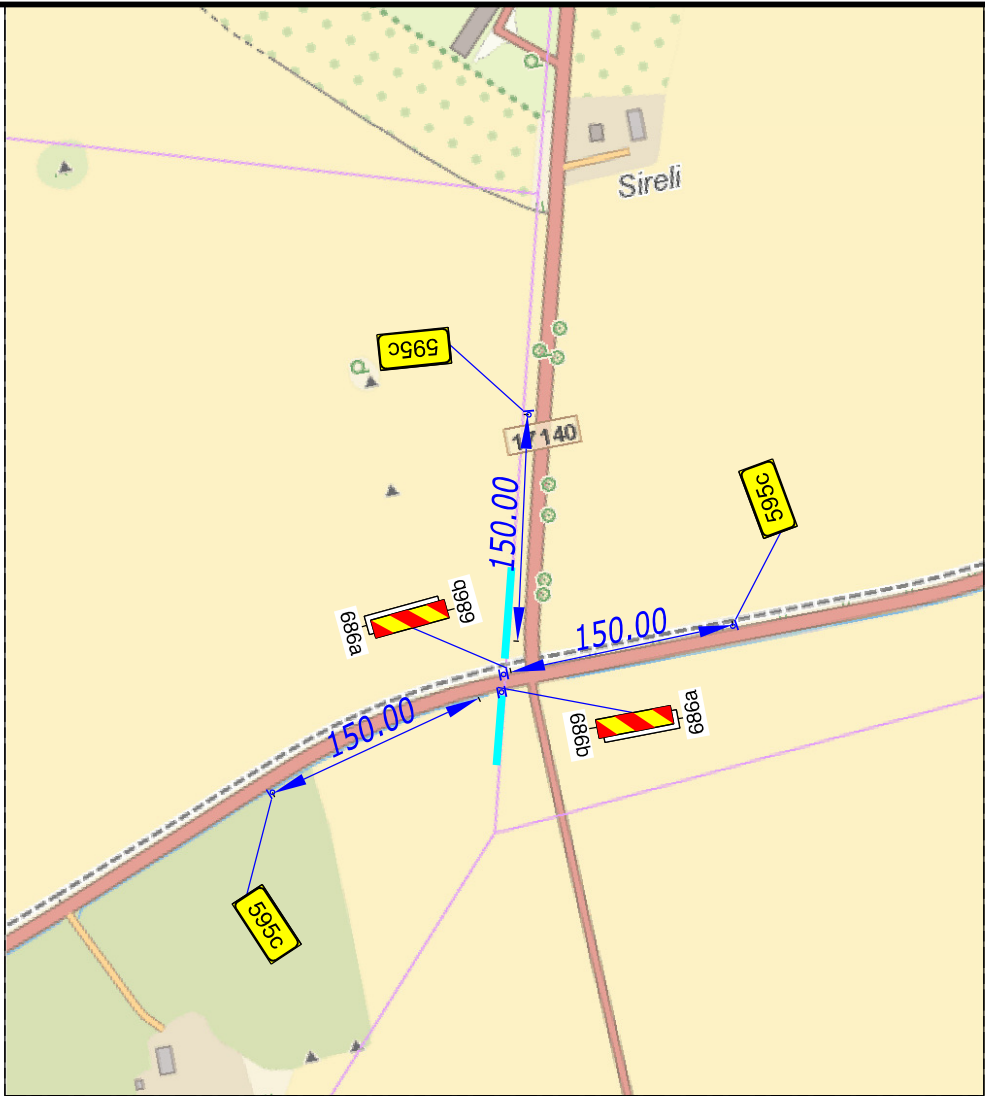


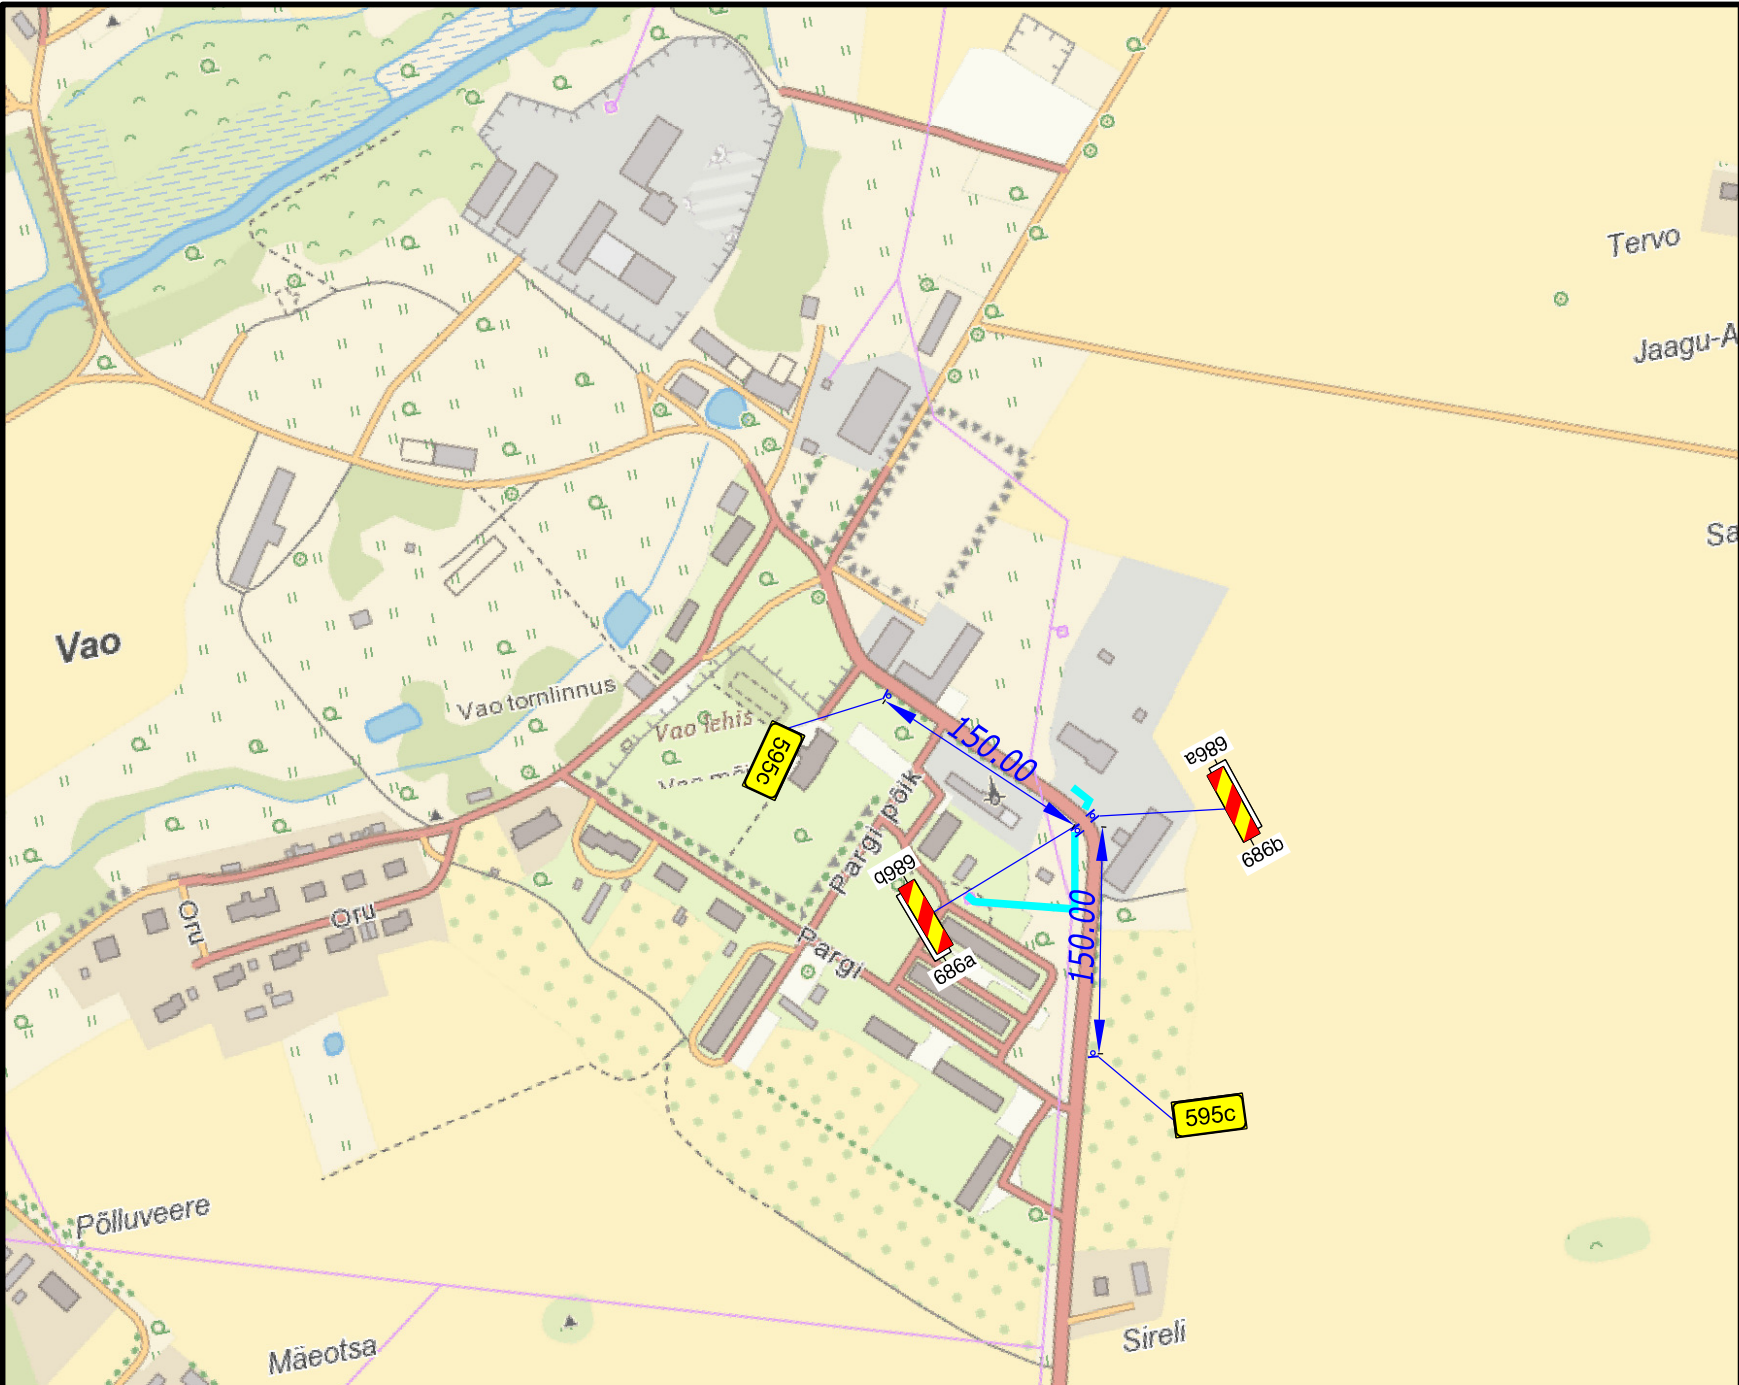

Teeäärse töökoha tähistamise tüüpskeem

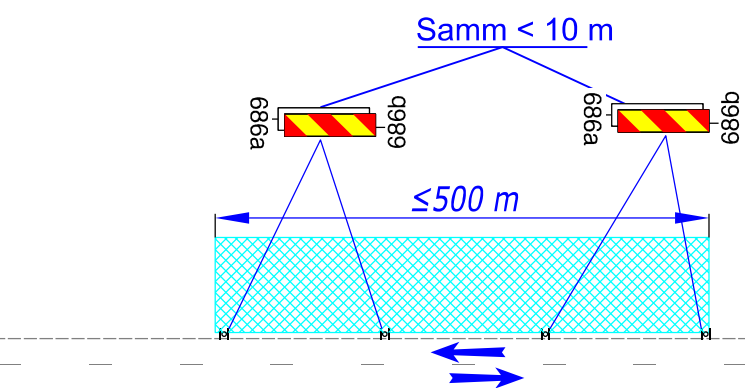

KOOSKÕLASTATUD

Transpordiameti Ida osakond
Korraldus- ja liikluskorralduse üksus
Liikluskorraldaja
Gendra Melts
21. mai 2025 a
Tingimustel

- Ajutise liikluskorralduse projekt on kooskõlastatud eeldusel, et projekteerija on projekti koostamisel arvestanud kehtivate normidega, tegelike liiklustingimustega, teede mõõtmega, teenindavate sõidukite näitajatega, olemasoleva liikluskorralduse ja liiklussagedusega.
 - Liikluskorraldusvahendid paigaldada juhindudes EVS 613 nõuetest. Liikluse korraldamisel objektil juhinduda määrusest „Nõuded ajutisele liikluskorraldusele“ nr 43 ja juhendist „Riigiteede ajutine liikluskorraldus“ MA 2018-009.
 - Paigaldatavad ajutised liikluskorraldusmärgid valmistada 2. klassi valgustpeegeldava kilega. Liikluse korraldamisel riigiteel kasutada 2. suurusgrupi liikluskorraldusmärgi.
 - Piirangud ja kitsendused ei tohi kesta kauem, olla kehtestatud varem või pikemale teelõigule kui see on töö korraldamiseks vajalik.
 - Masinad hoida väljaspool sõiduteed ja teepeenart. Kui see ei ole võimalik, esitada täiendavalt masinate teepeenrale paigutamise liikluskorralduse joonis.
 - Vähemalt 24 tundi enne tööde alustamist või liikluskorralduse muutmist teavitada liiklusjuhtimiskeskust e-post tmc@transpordiamet.ee või vähemalt 24 tundi enne tööde alustamist või liikluskorralduse muutmist teavitada liikluspäringutest ja tööde tegemisest Transpordiameti Tark Tee liikluspäringute iseteeninduskeskkonnas, millele pääseb ligi Transpordiameti e-teeninduse kaudu.
- Kooskõlastatud liikluskorralduse joonised ei asenda teel ja teemaal töötamise luba.

TINGIMÄRGID:



331



221*

Proj. ajutine liikluskorraldus

Proj. ajutise liikluskorralduse post

Ol. olev liikluskorraldus

Töötsoon

595c



Warren Safety
Ranna tee 17, Tabasalu 76901
tel: 603 2401
E-mail: info@warrensafety.com

Kontrollis:	S.Vahter
Koostas:	K.Rütman
Tallija:	OÜ Takisti
Vanakase, 73005 Järva maakond Karl Gustav Alba tel: 5396 4961	

Skeemil nr:	2504-15.2	Kuupäev:	15.05.2025
Projekt:	Kaablitööd	Leht:	1
Asukoht:	Vao küla, Väike-Maarja vald, Lääne-Virumaa, Tee nr 17140, Vao tee, km 0.607	Mõõtkava:	1:5000
Joonis:	Tee nr 15127, Järva-Jaani - Põlvere - Ebavere tee, km 21.029 ja 21.616		
	Liikluskorraldus		