
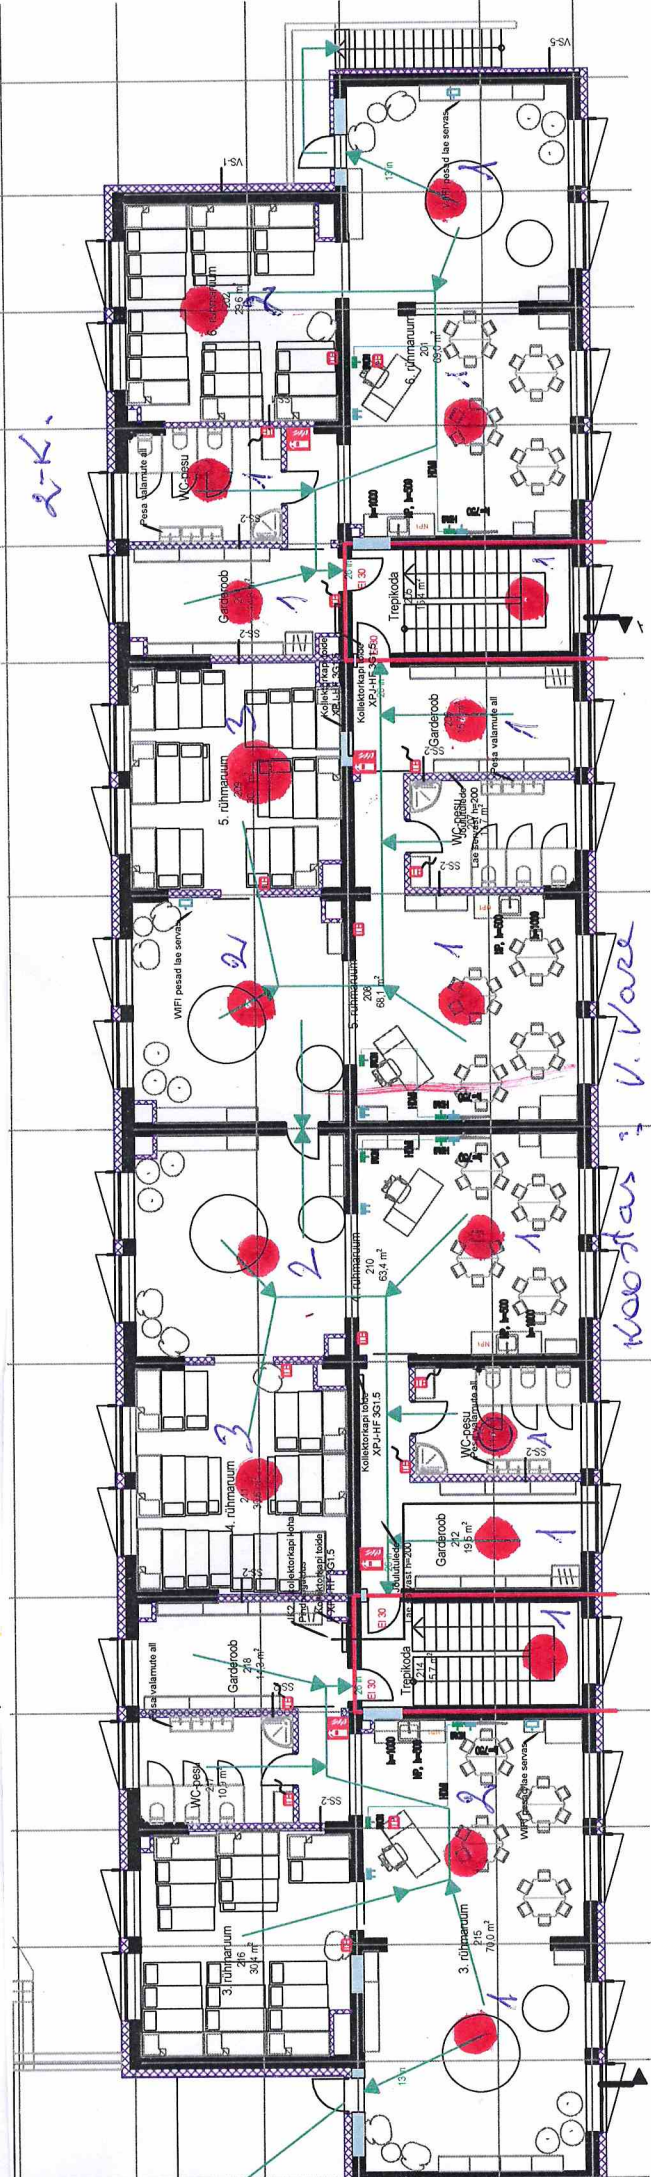


Talibere lastealal A-korpus I-K. 10.08.2023
 Velgure waste kohal protokol 108-1-V.

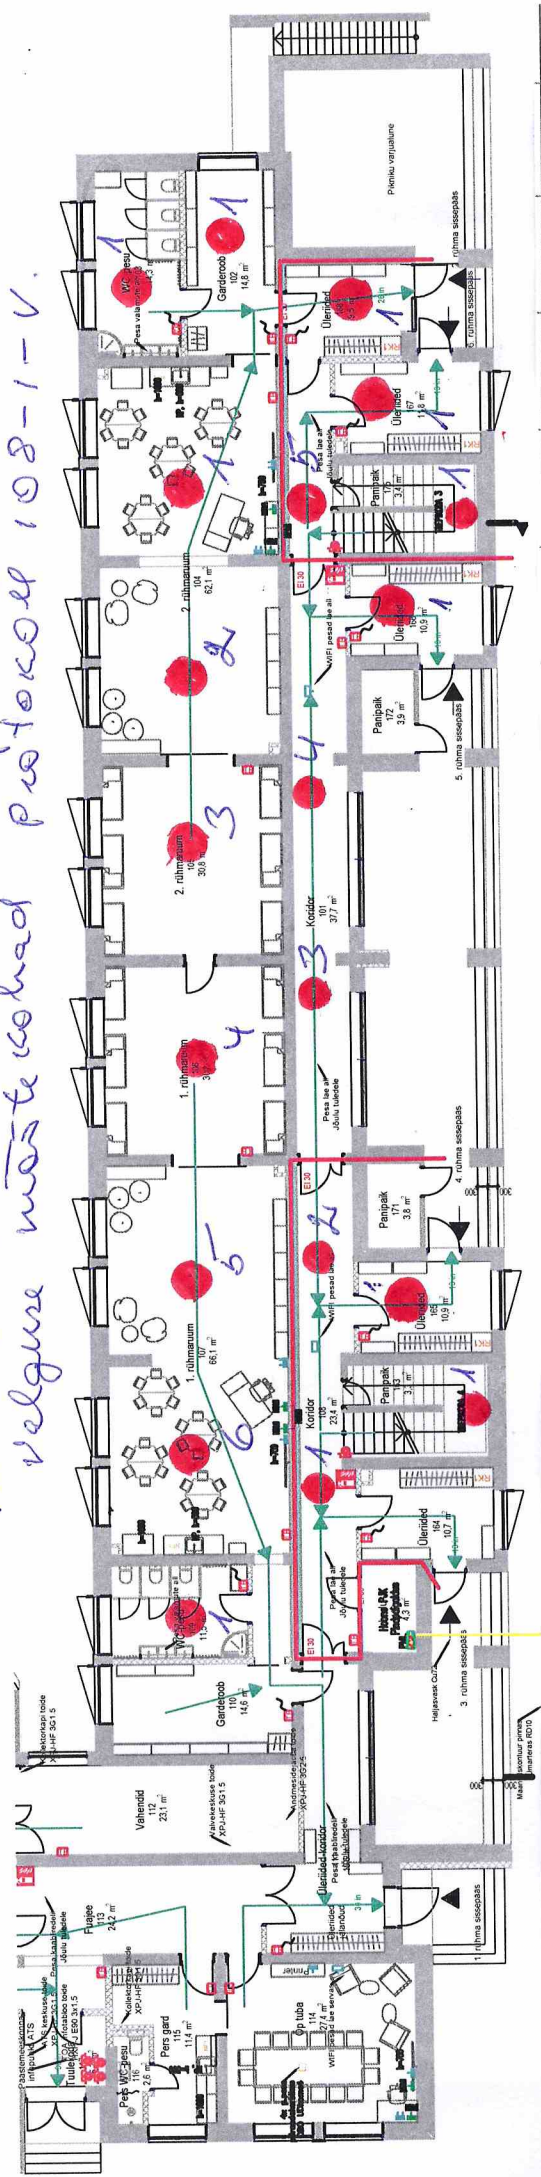

Koostanud: V. Väär