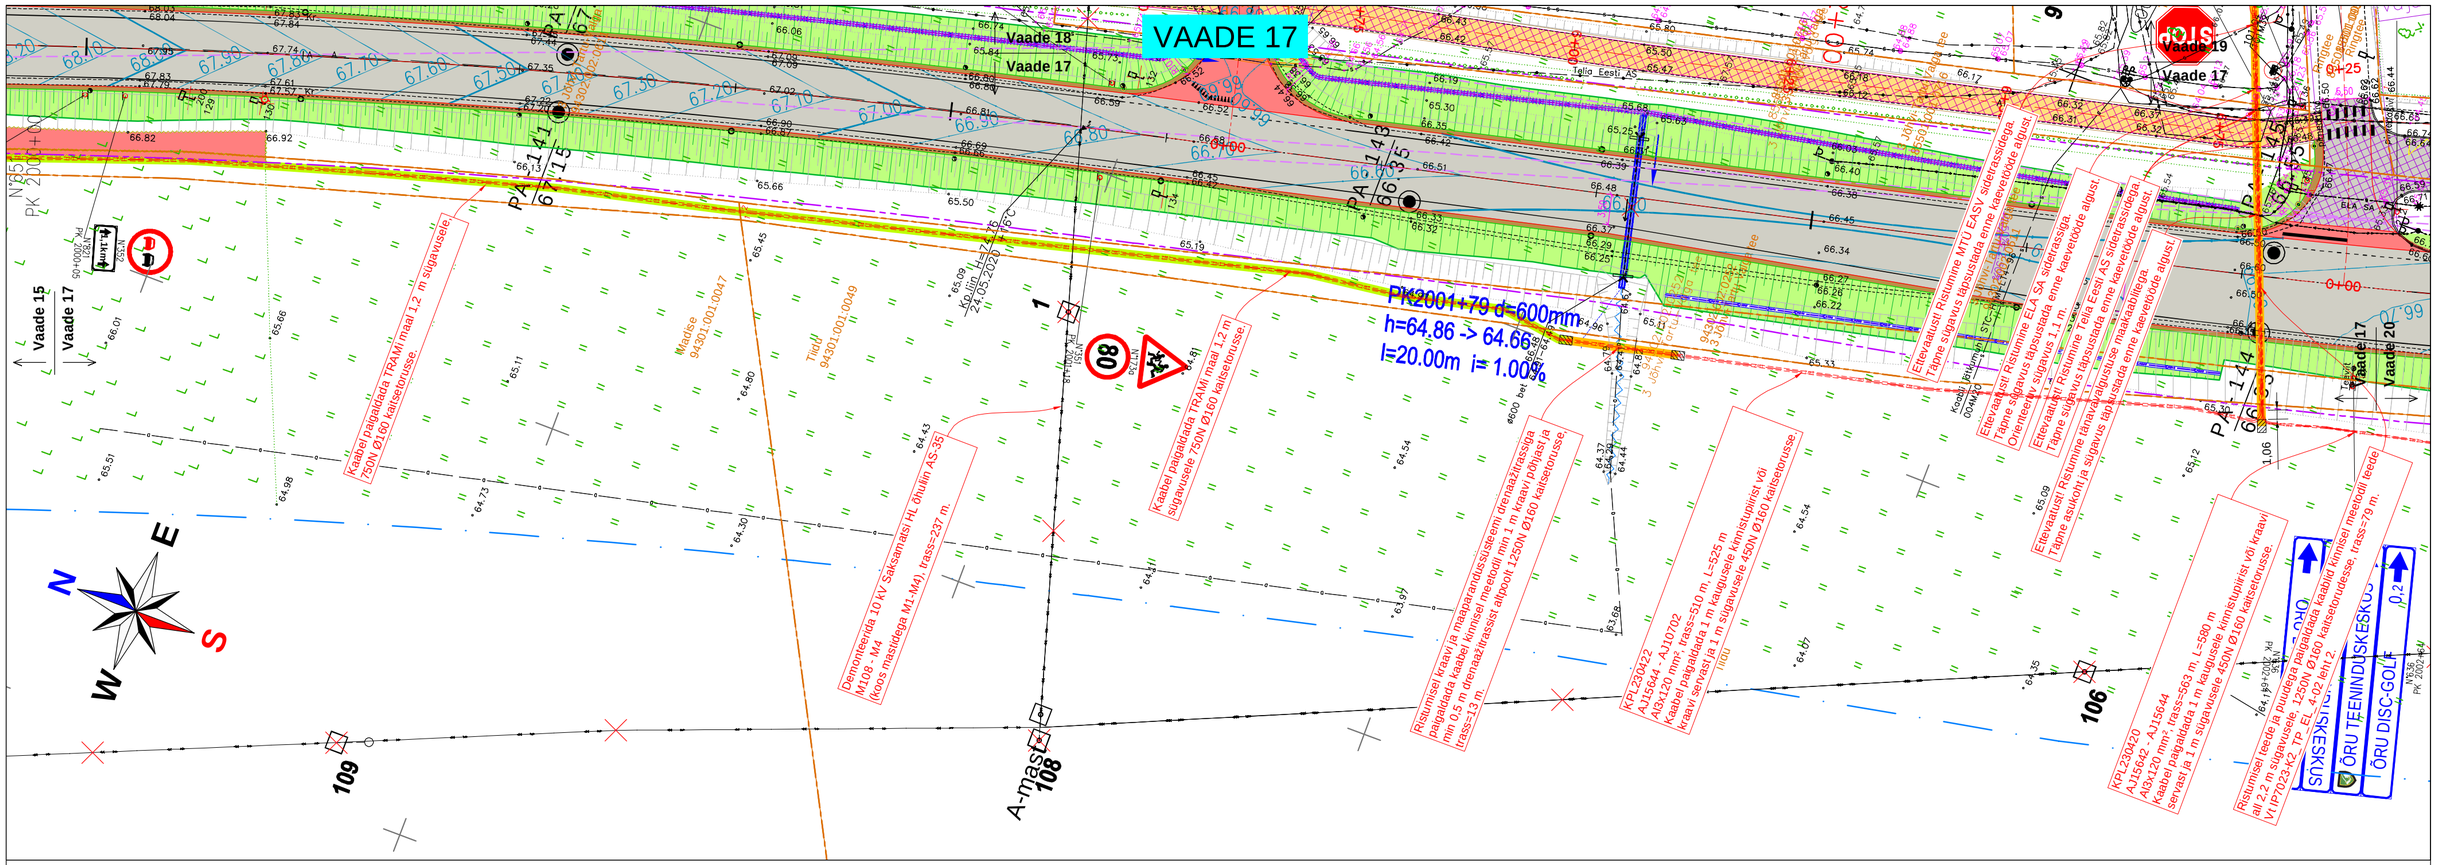

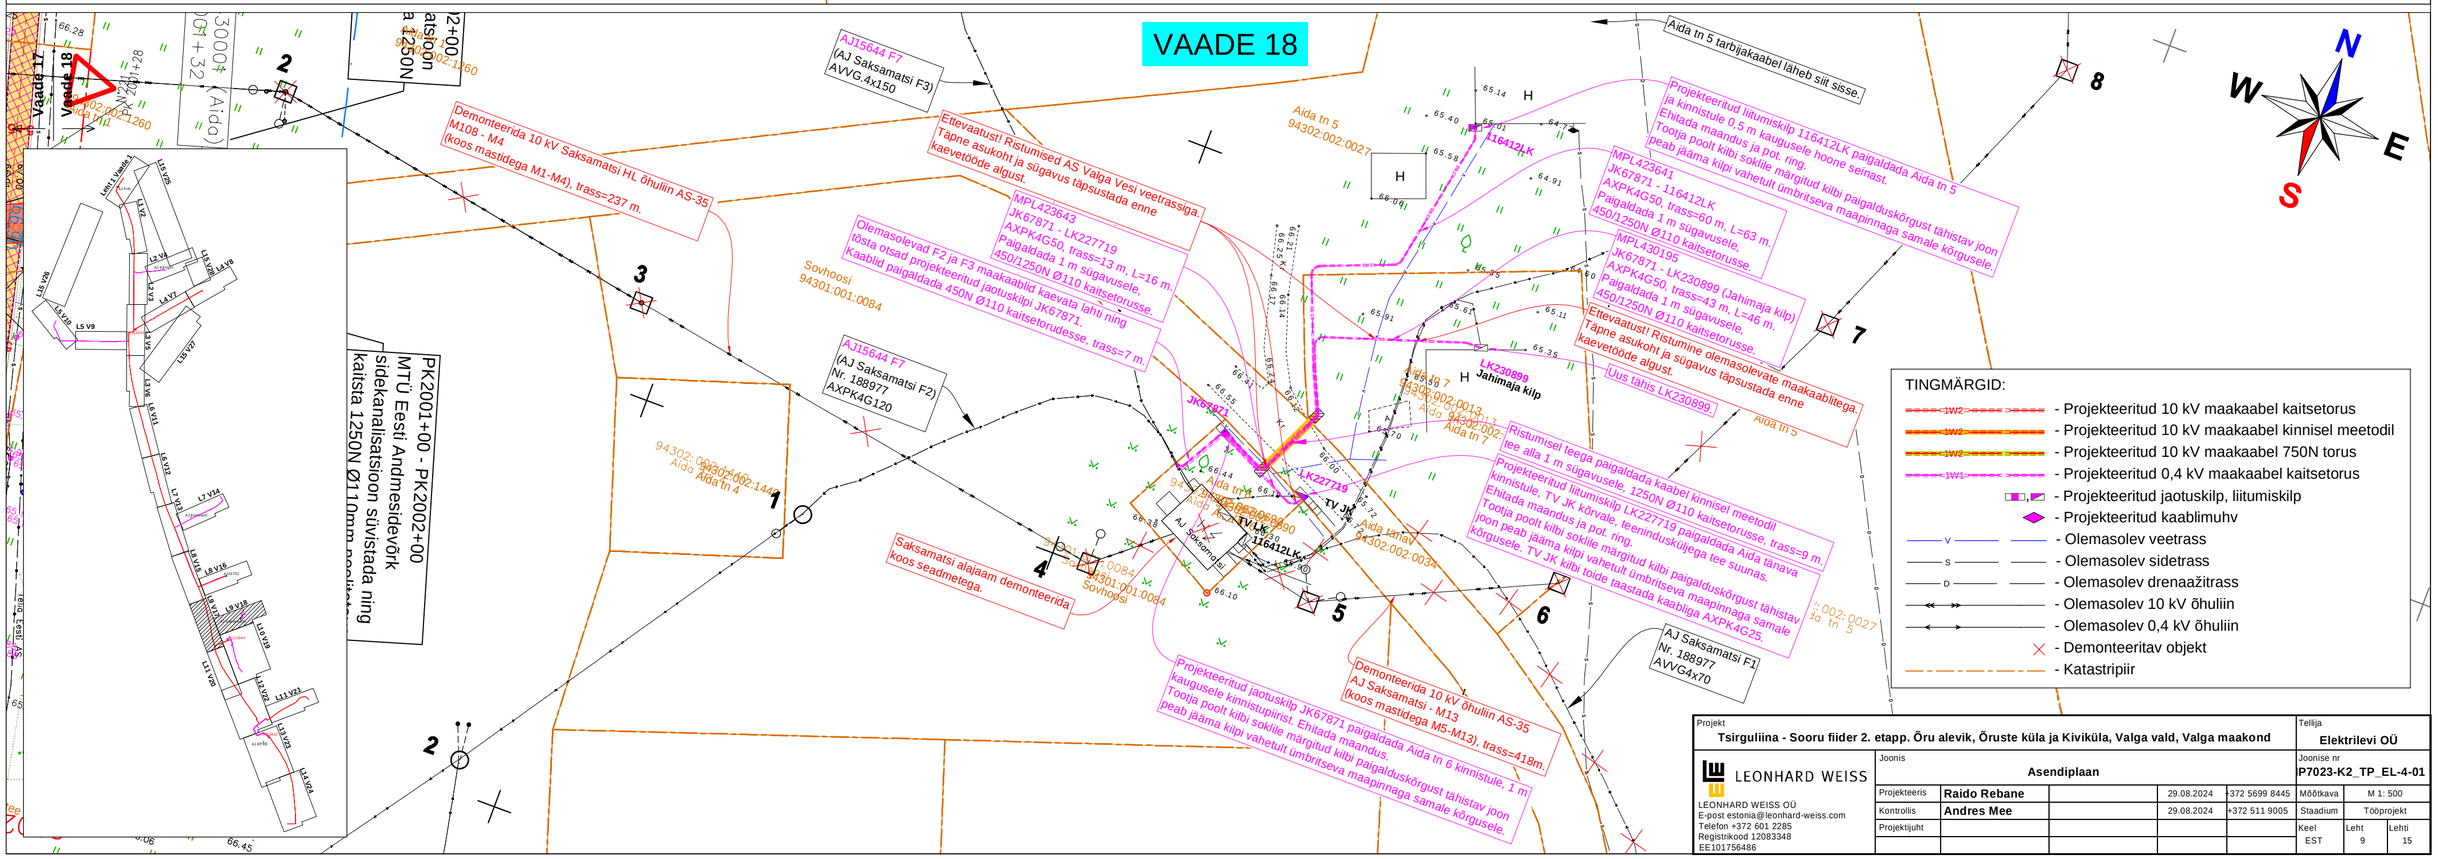

Projekt: Tsirguliina - Sooru fiider 2. etapp. Õru alevik, Õruste küla ja Kiviküla, Valga vald, Valga maakond					Tellija: Elektrilevi OÜ	
LEONHARD WEISS	Joonis: Asendiplaan				Joonise nr: P7023-K2_TP_EL-4-01	
LEONHARD WEISS OÜ E-post estonia@leonhard-weiss.com Telefon +372 601 2285 Registrikood 12083348 EE101756486	Projekteeris	Raido Rebane		29.08.2024	+372 5699 8445	Mõõtkava: M 1: 500
	Kontrollis	Andres Mee		29.08.2024	+372 511 9005	Staadium: Tööprojekt
	Projektijuht					Keel: EST; Leht: 9; Lehti: 15