



Fail: \\EE-SRV-FILE\Shores\Signaal\Joonised projektid\Ajutine liikluskorraldus\DWG skeemid\2026\16711_TP_TL-1_T11330_järveküla_-_jüri_km3,72-3,86.dwg


Töö teepeenral

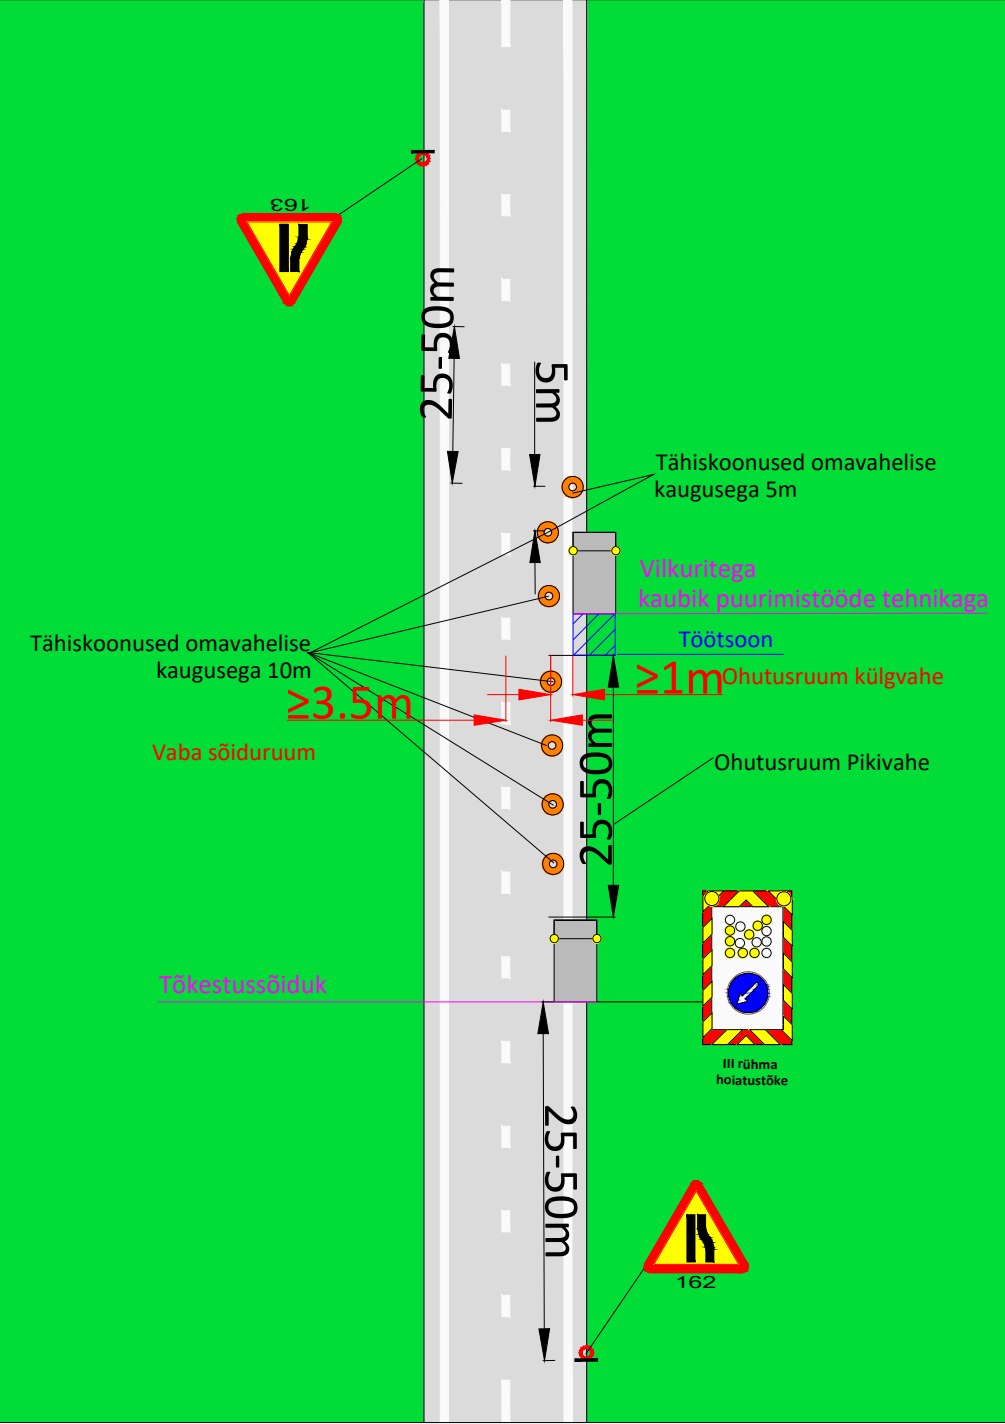

Sõidusuuna sulgemine

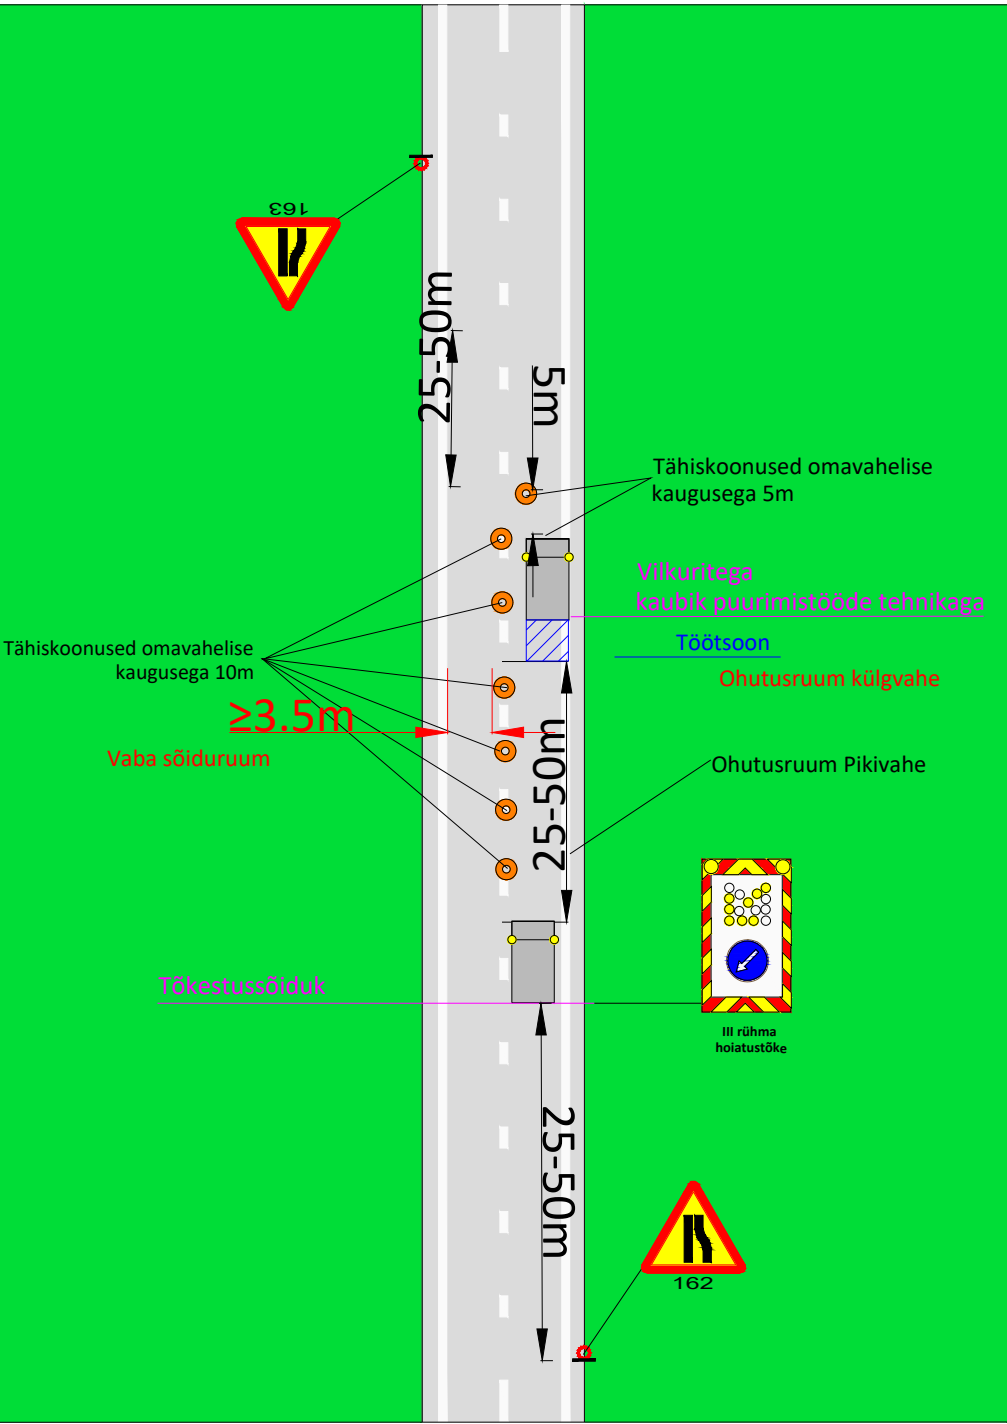

Töö teepeenral

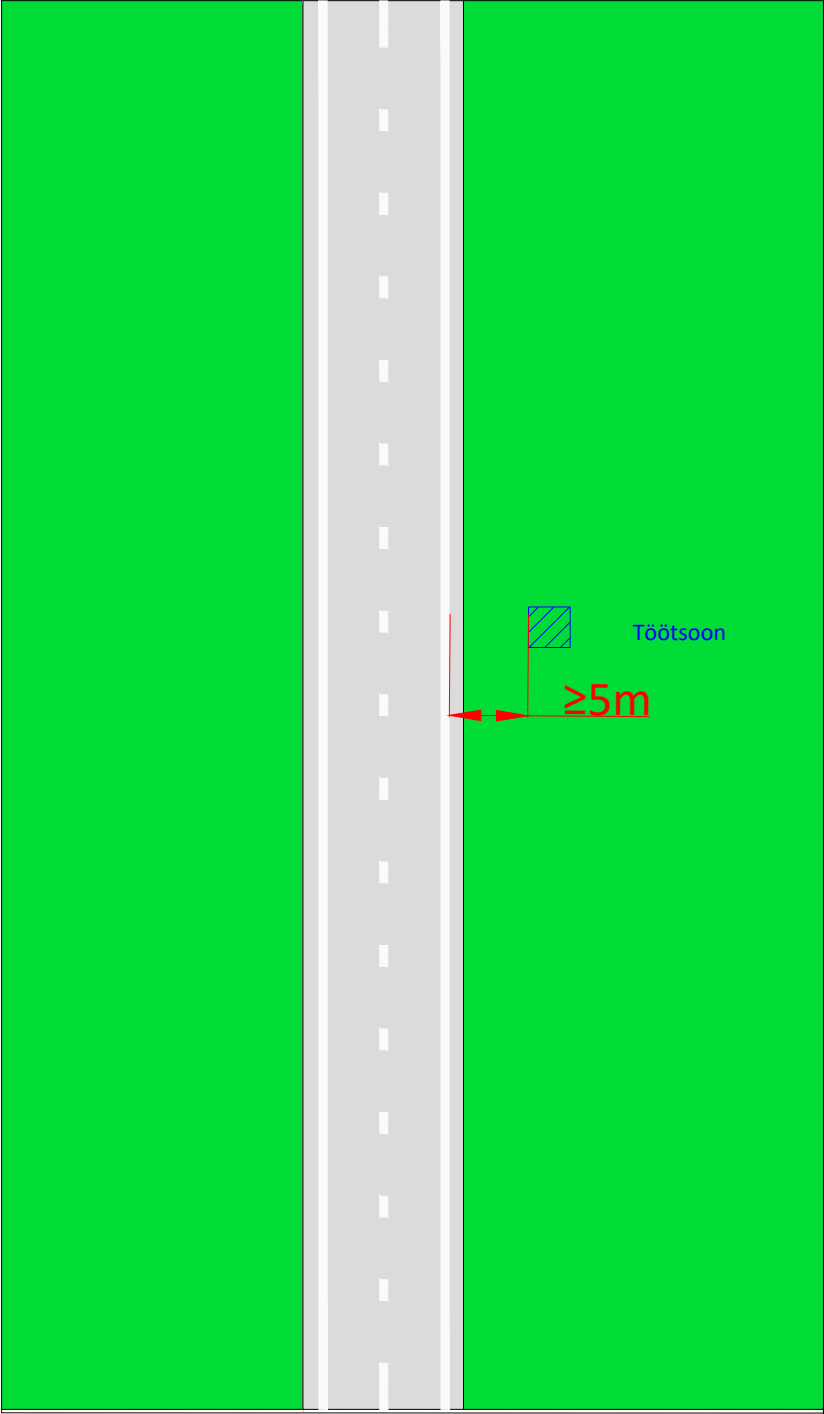

TINGMÄRGID:



Projekteeritud ajutine liikluskorraldus



Olemasolev statsionaarne liikluskorraldus



Tööpiirkond



Töösoon



Tähiskoonus

MÄRKUSED:

- Töösooni tähistamisel lähtuda Majandus- ja taristuministri määrusest nr 43 "Nõuded ajutisele liikluskorraldusele".
- Märkide tegelik asukoht võib kohapeal varieeruda vastavalt olukorrale ja teeoludele. Töösooni tähistamiseks paigaldatavate märkide asukoht võib erineda projektis näidatust kuni **±5 meetrit**.
- Enne joonisel toodud liikluskorraldusvahendite paigaldamist kooskõlastada joonise Transpordiametis.

Töökoht on liikuva iseloomuga märgitud töösooni ulatuses

Töösooni tähistamiseks kasutada tüüpskeeme TL 2-1

Töösoon asub 50 km/h kiiruspiiranguga alas

KOOSKÕLASTATUD
Teehoiuteenistuse põhja osakonna
korrashoiu ja liikluskorralduse üksus
Jaan Saia, Harju maakonna liikluskorraldaja
14.08.2026. a reg. nr. 174725
Leht 2 lehti 3



AS Signaal TM; Liimi 3, Tallinn 10621
Tel 656 3532; signaal@signaal.ee

Joonis: Ajutise liikluskorralduse joonis		
Projekt: Geoloogilised uuringud		
Asukoht: T11330 Järveküla-Jüri km 3,72-3,86		
Tellija: REIB OÜ		
Insener: K.Skljarova (Tel. 5326 8672)	Projekteerija: K.Skljarova	
Kuupäev: 14.08.2026	Töö nr: 16711	Joonise nr: TL-2-1(1)