


Kinnistu isikliku kasutusõiguse seadmise plaan

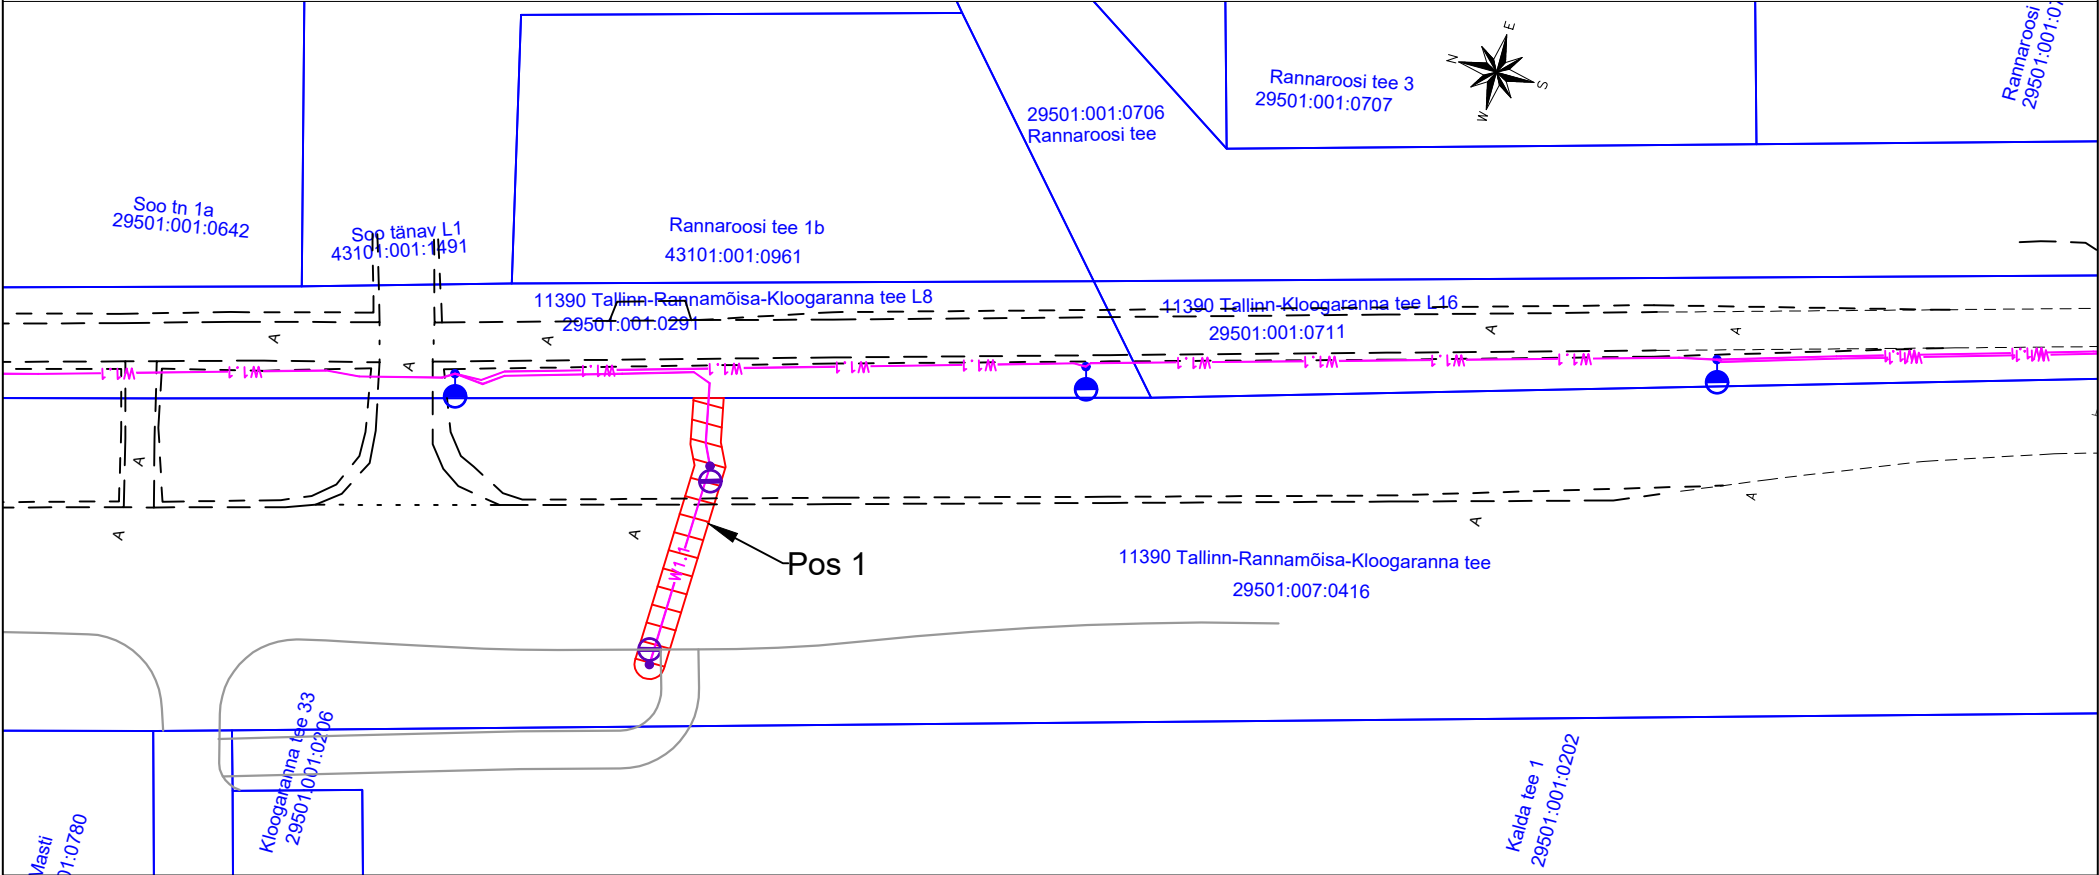

Jrk nr	IKOala Pos nr (plaanil)	Kinnisturegistriosa number	Katastriüksuse tunnus, nimi ja sihtotstarve:	Ala pindala ruutmeetrites m²
1.	Pos 1	10251550	29501:007:0416; 11390 Tallinn-Rannamõisa-Kloogaranna tee; transpordimaa	38 m²

- Kasutusõiguse ala
- Katastriüksuse piir
- 0,4 kV maakaabelliin
- Ülekäiguraja valgusti konsoolita metallmastil
- Sõidu- ja kergteevalgusti konsooliga metallmastil

Maakaabli kaitsevöönd:

Piki kaablit kulgev ala, mida mõlemalt poolt piiravad liini äärmistest kaablitest 1 meetri kaugusel paiknevad mõttelised vertikaaltasandid.

Projekti nimi: "11390 Tallinn-Rannamõisa-Kloogaranna tee km 32,13 ülekäigukoha valgustus"
Objekti asukoht: Harju maakond, Lääne-Harju vald, Laulasmaa küla
Projekti number: 2527K2
Ettevõtte: Edites OÜ
Plaani koostaja: Silver Knäzev
Kuupäev: 11.09.2026