

IKÕ ala Pos nr (plaanil)	Kinnistu registriosa nr	Katastriüksuse tunnus, nimi ja sihtotstarve	IKÕ ala pindala ruutmeetrites m ²
Pos 1	11236150	31701:004:0358; 20107 Lohu-Kohila tee; Transpordimaa	55

- VI


VI

KS1
- Veetorustik isikliku kasutusõiguse alal

Survekanalisatsioonitorustik isikliku kasutusõiguse alal

IKÕ seadmise ala

Kinnistu piir

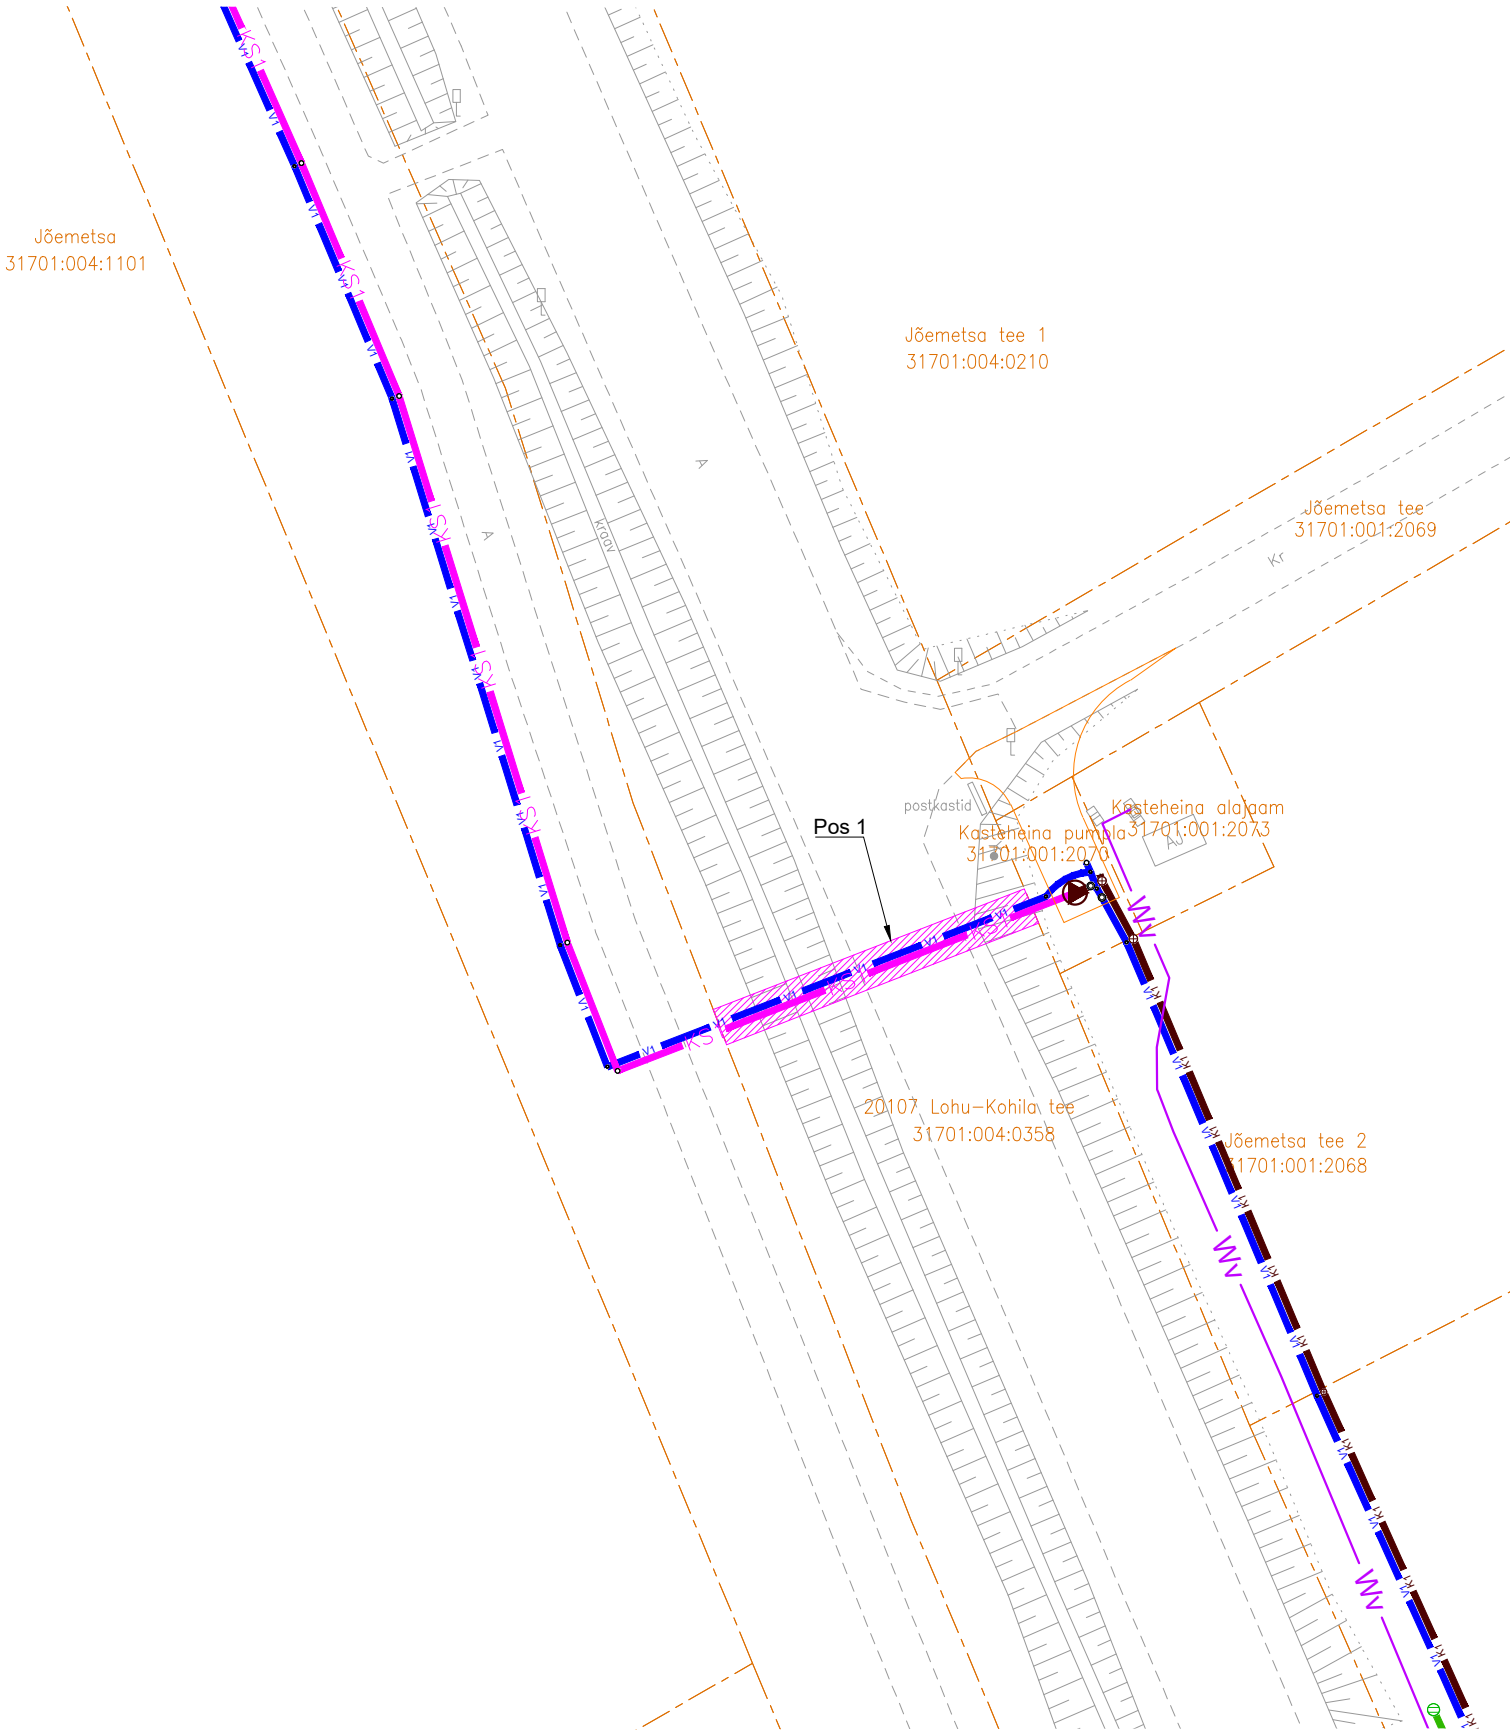

Projekti nimi / aadress Kasteheina tee detailplaneeringu ala vee-, kanalisatsiooni- ja sademeveetorustikud			Töö nr 2026-005
Koostaja: Ojaveski OÜ / Kert Kartau	Mõõtkava: 1:500	Leht / formaat A3	Kuupäev 17.05.2026