



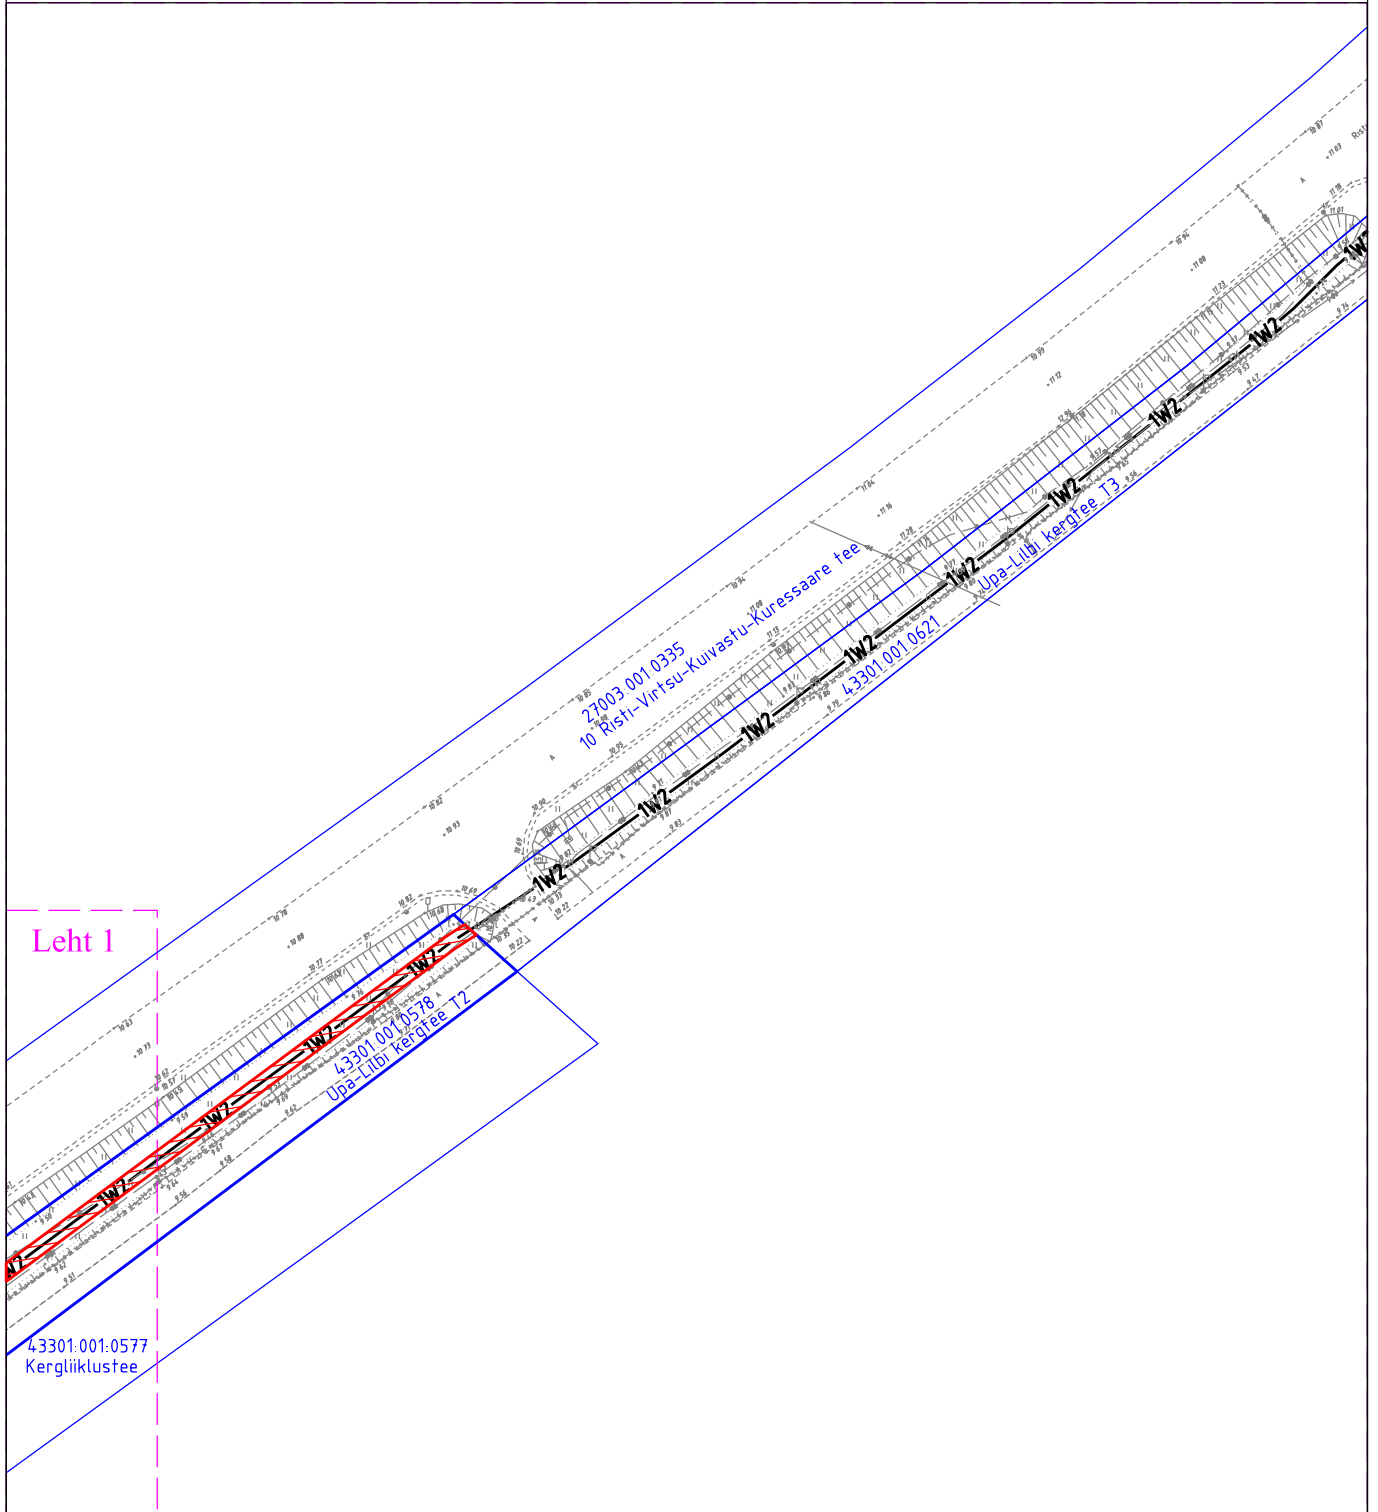


Upa-Lilbi kergtee T2 teemaal; isikliku kasutusõiguse ala 527 m²





-  Tingmärgid
-  Kinnistu piir
-  Kasutusõiguse ala
-  Projekteeritud elektri maakaabelliin

M 1:1000
ASENDIPLAANI KOOSTAS:
Tarmo Laur
AS Enersense
Projekteerija
Tel: 5136891
E-post: tarmo.laur@enersense.com



Leht 1

43301:001:0577
Kergliiklustee

-  Tingmärgid
-  Kinnistu piir
-  Kasutusõiguse ala
-  Projekteeritud elektri maakaabelliin

M 1:1000
ASENDIPLAANI KOOSTAS:
Tarmo Laur
AS Enersense
Projekteerija
Tel: 5136891
E-post: tarmo.laur@enersense.com