


Nigula tööstus- ja tootmispiirkonna DETAILPLANEERING Detailplaan M 1:2000

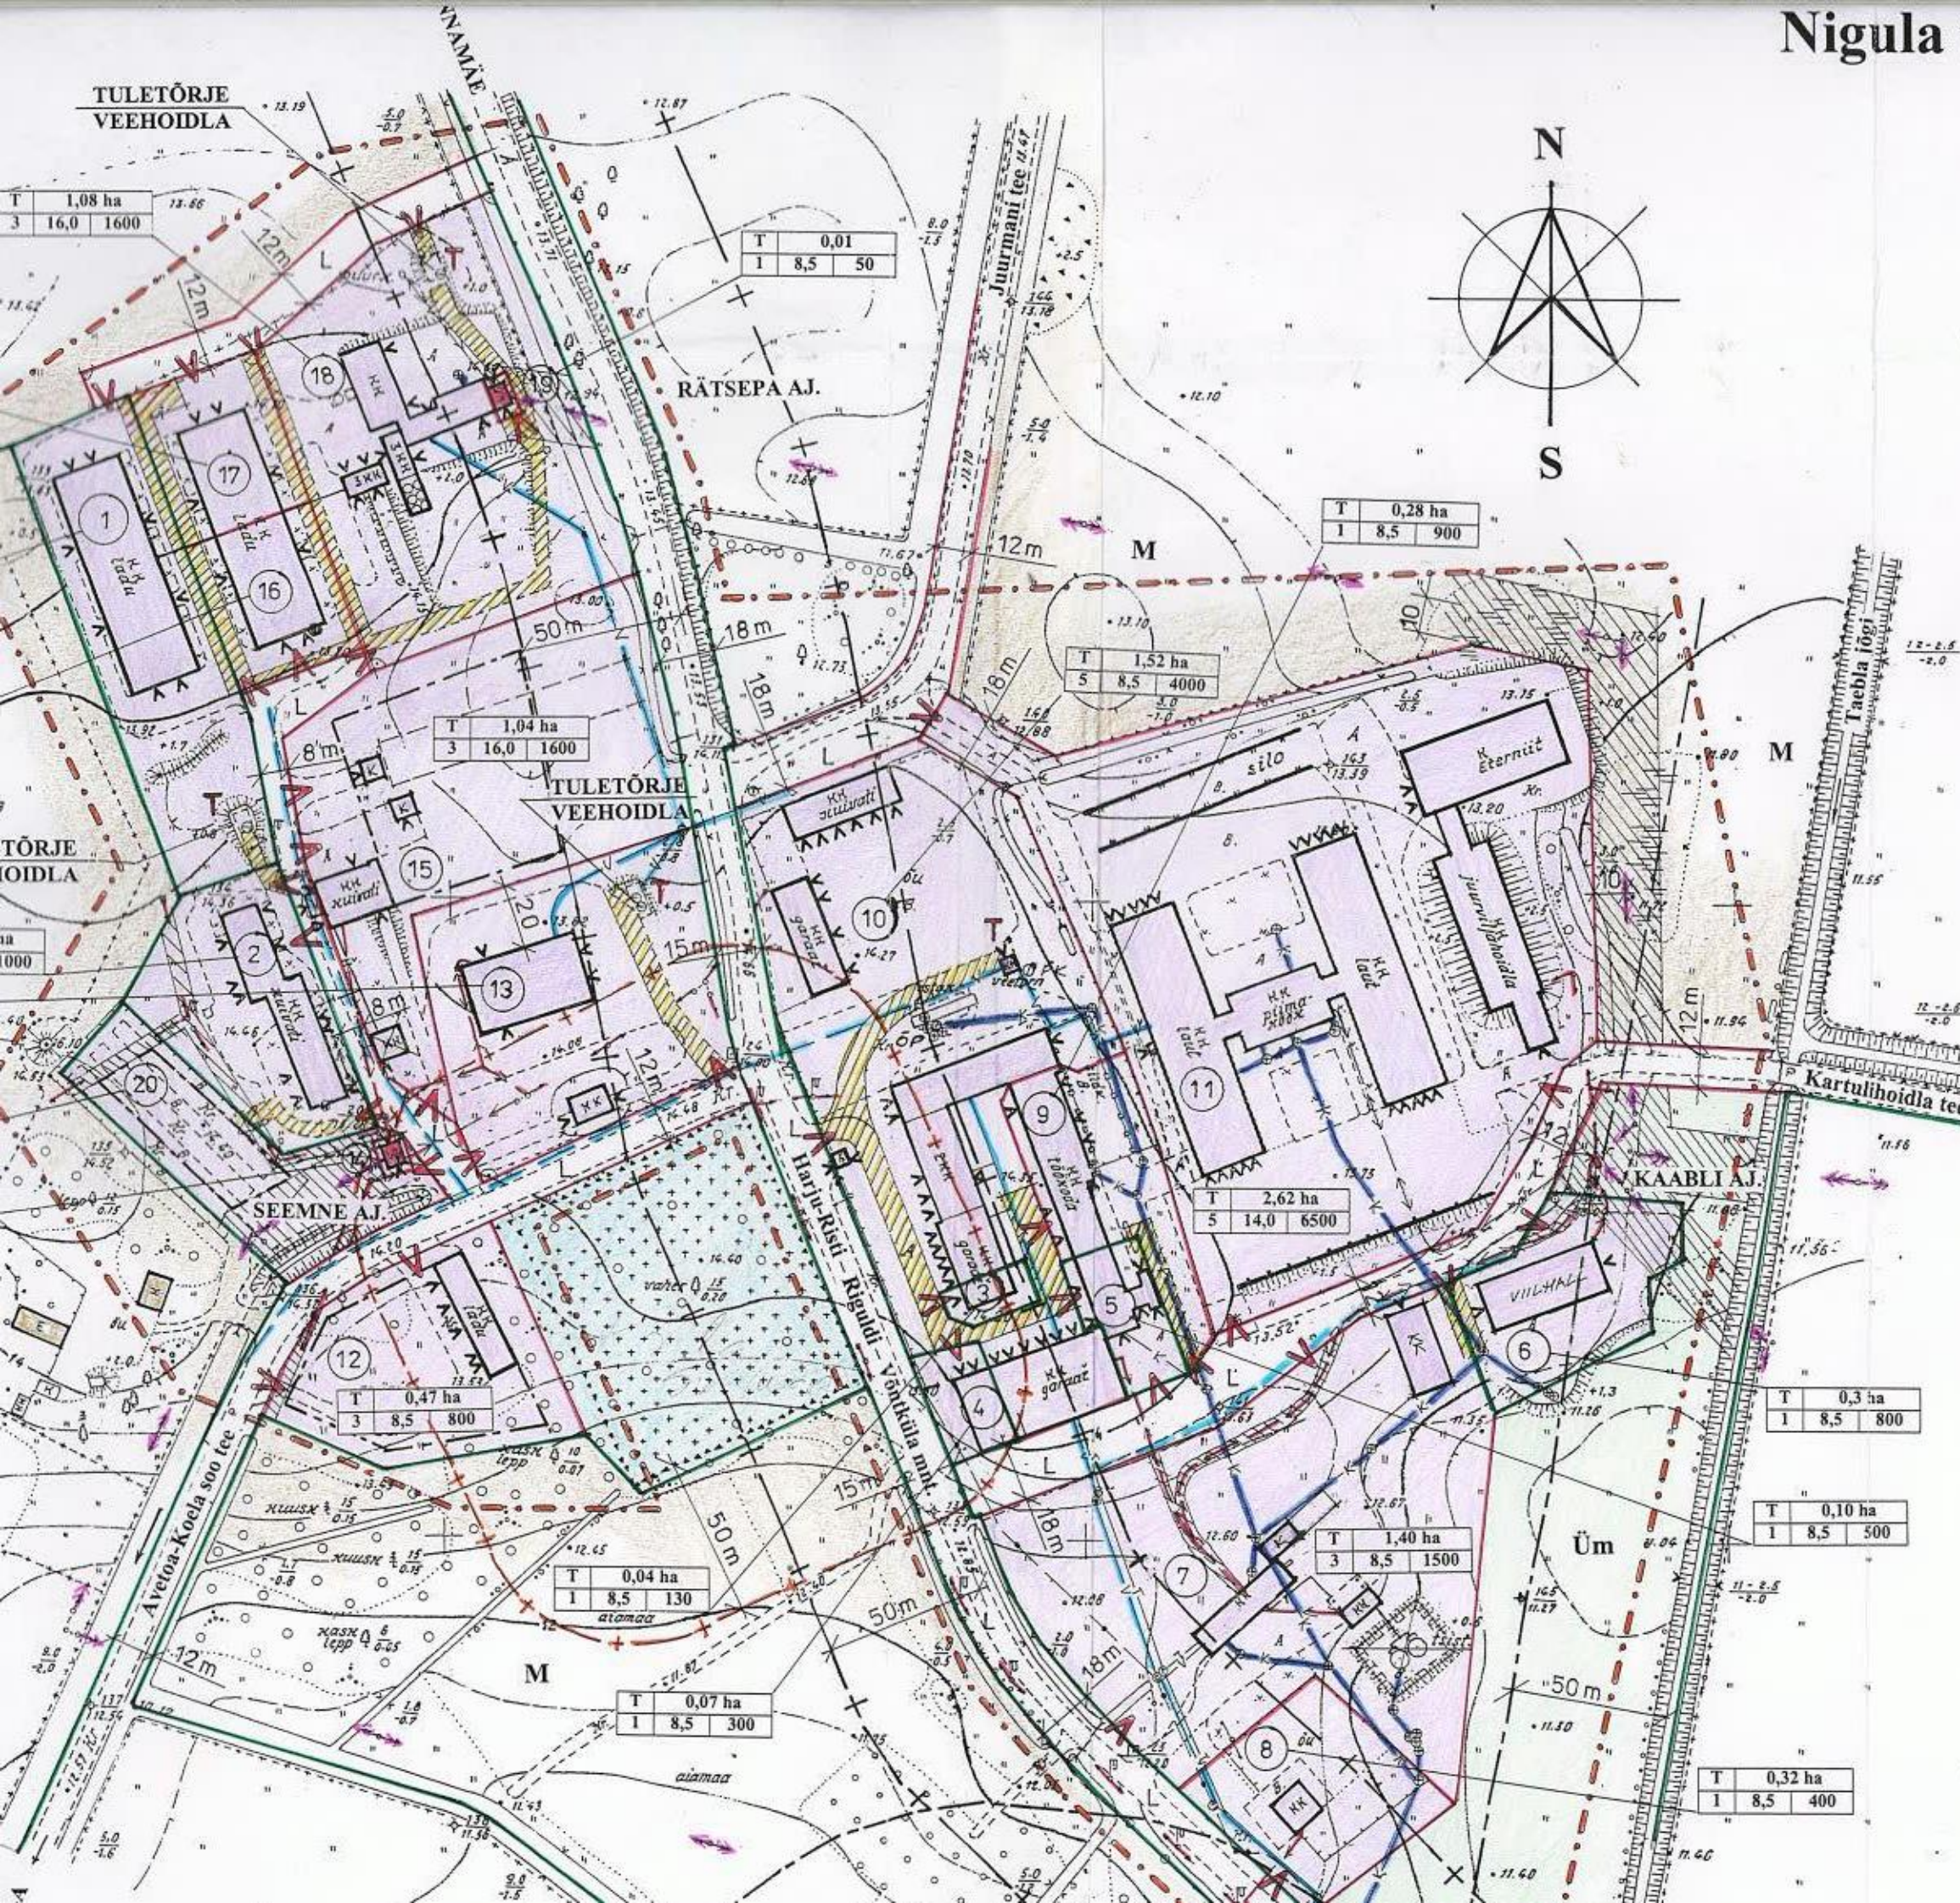

TINGMÄRGID

- PLANEERITAVA ALA PIIR
- KINNISTU PIIR
- PLANEERITAV KRUNDI PIIR
- ① KRUNTIDE POSITSIOONINUMBRID
- T TOOTISMAA
- Üm ÜLDMAA (HALJASALA)
- M PÕLLUMAJANDUSMAA
- L TEEMAA
- KK OLEMASOLEVAD HOONED
- ⊗ LAMMUTATAVAD EHTISED
- HOONESTUSALA
- V PÄÄS KRUNDILE
- TEESERVITUUT/LIINISERVITUUT
- + MAANTEE KAITSEVÖÖND
- + MUINSUSKAITSEALA KAITSEVÖÖND (50 m)
- + PUURKAEVU SANITAARKAITSEVÖÖND
- V VEETRASS (kaitsevöönd 2+2 m)
- K PLANEERITAV VEETRASS
- K KANALISATSIOON (kaitsevöönd 2+2 m)
- ⊕ ELEKTRI ÕHULIIN (kaitsevöönd 2+2 m)
- ⊕ ELEKTRIKAABEL (kaitsevöönd 1+1 m)
- ⊕ EL. KÕRGEPIINGE ÕHULIIN (kaitsevöönd 10+10)
- ⊕ SIDEKAABEL (kaitsevöönd 2+2 m)
- ⊕ PUURKAEV
- ⊕ ÕLIPÜÜDJA-LAASTUFILTER

EHITUSÕIGUS

T	3032 m ²
8,5	2 800

Krundi sihtotstarve	Planeeritud krundi suurus
Lubatud hoonete arv krundil (tk.)	Hoonete lubatud kõrgus (m)
	Lubatud hoonete al pind (m ²)

MÄRKUSED

1. DETAILPLAANI ALUSENA KASUTATUD GEOALUST ON KORRIGEERITUD VASTAVALT 2003. a. MAI SEISULE.
2. KRUNTIDE EKSPLIKATSIOON KOOS PLANEERITAVA EHTUSÕIGUSEGA VT. LISA NR. 1 SELETUSKIRJA LÕPUS.