


Isikliku kasutusõiguse seadmise plaan

Passiivse elektroonilise side juurdepääsuvõrgu rajamine

Töö nr VT2011

M 1:1000 (1 cm = 10 m), A3

13139 Lagedi-Pühajõe tee
Katastritunnus 80201:001:0139
Registriosa nr 5489250

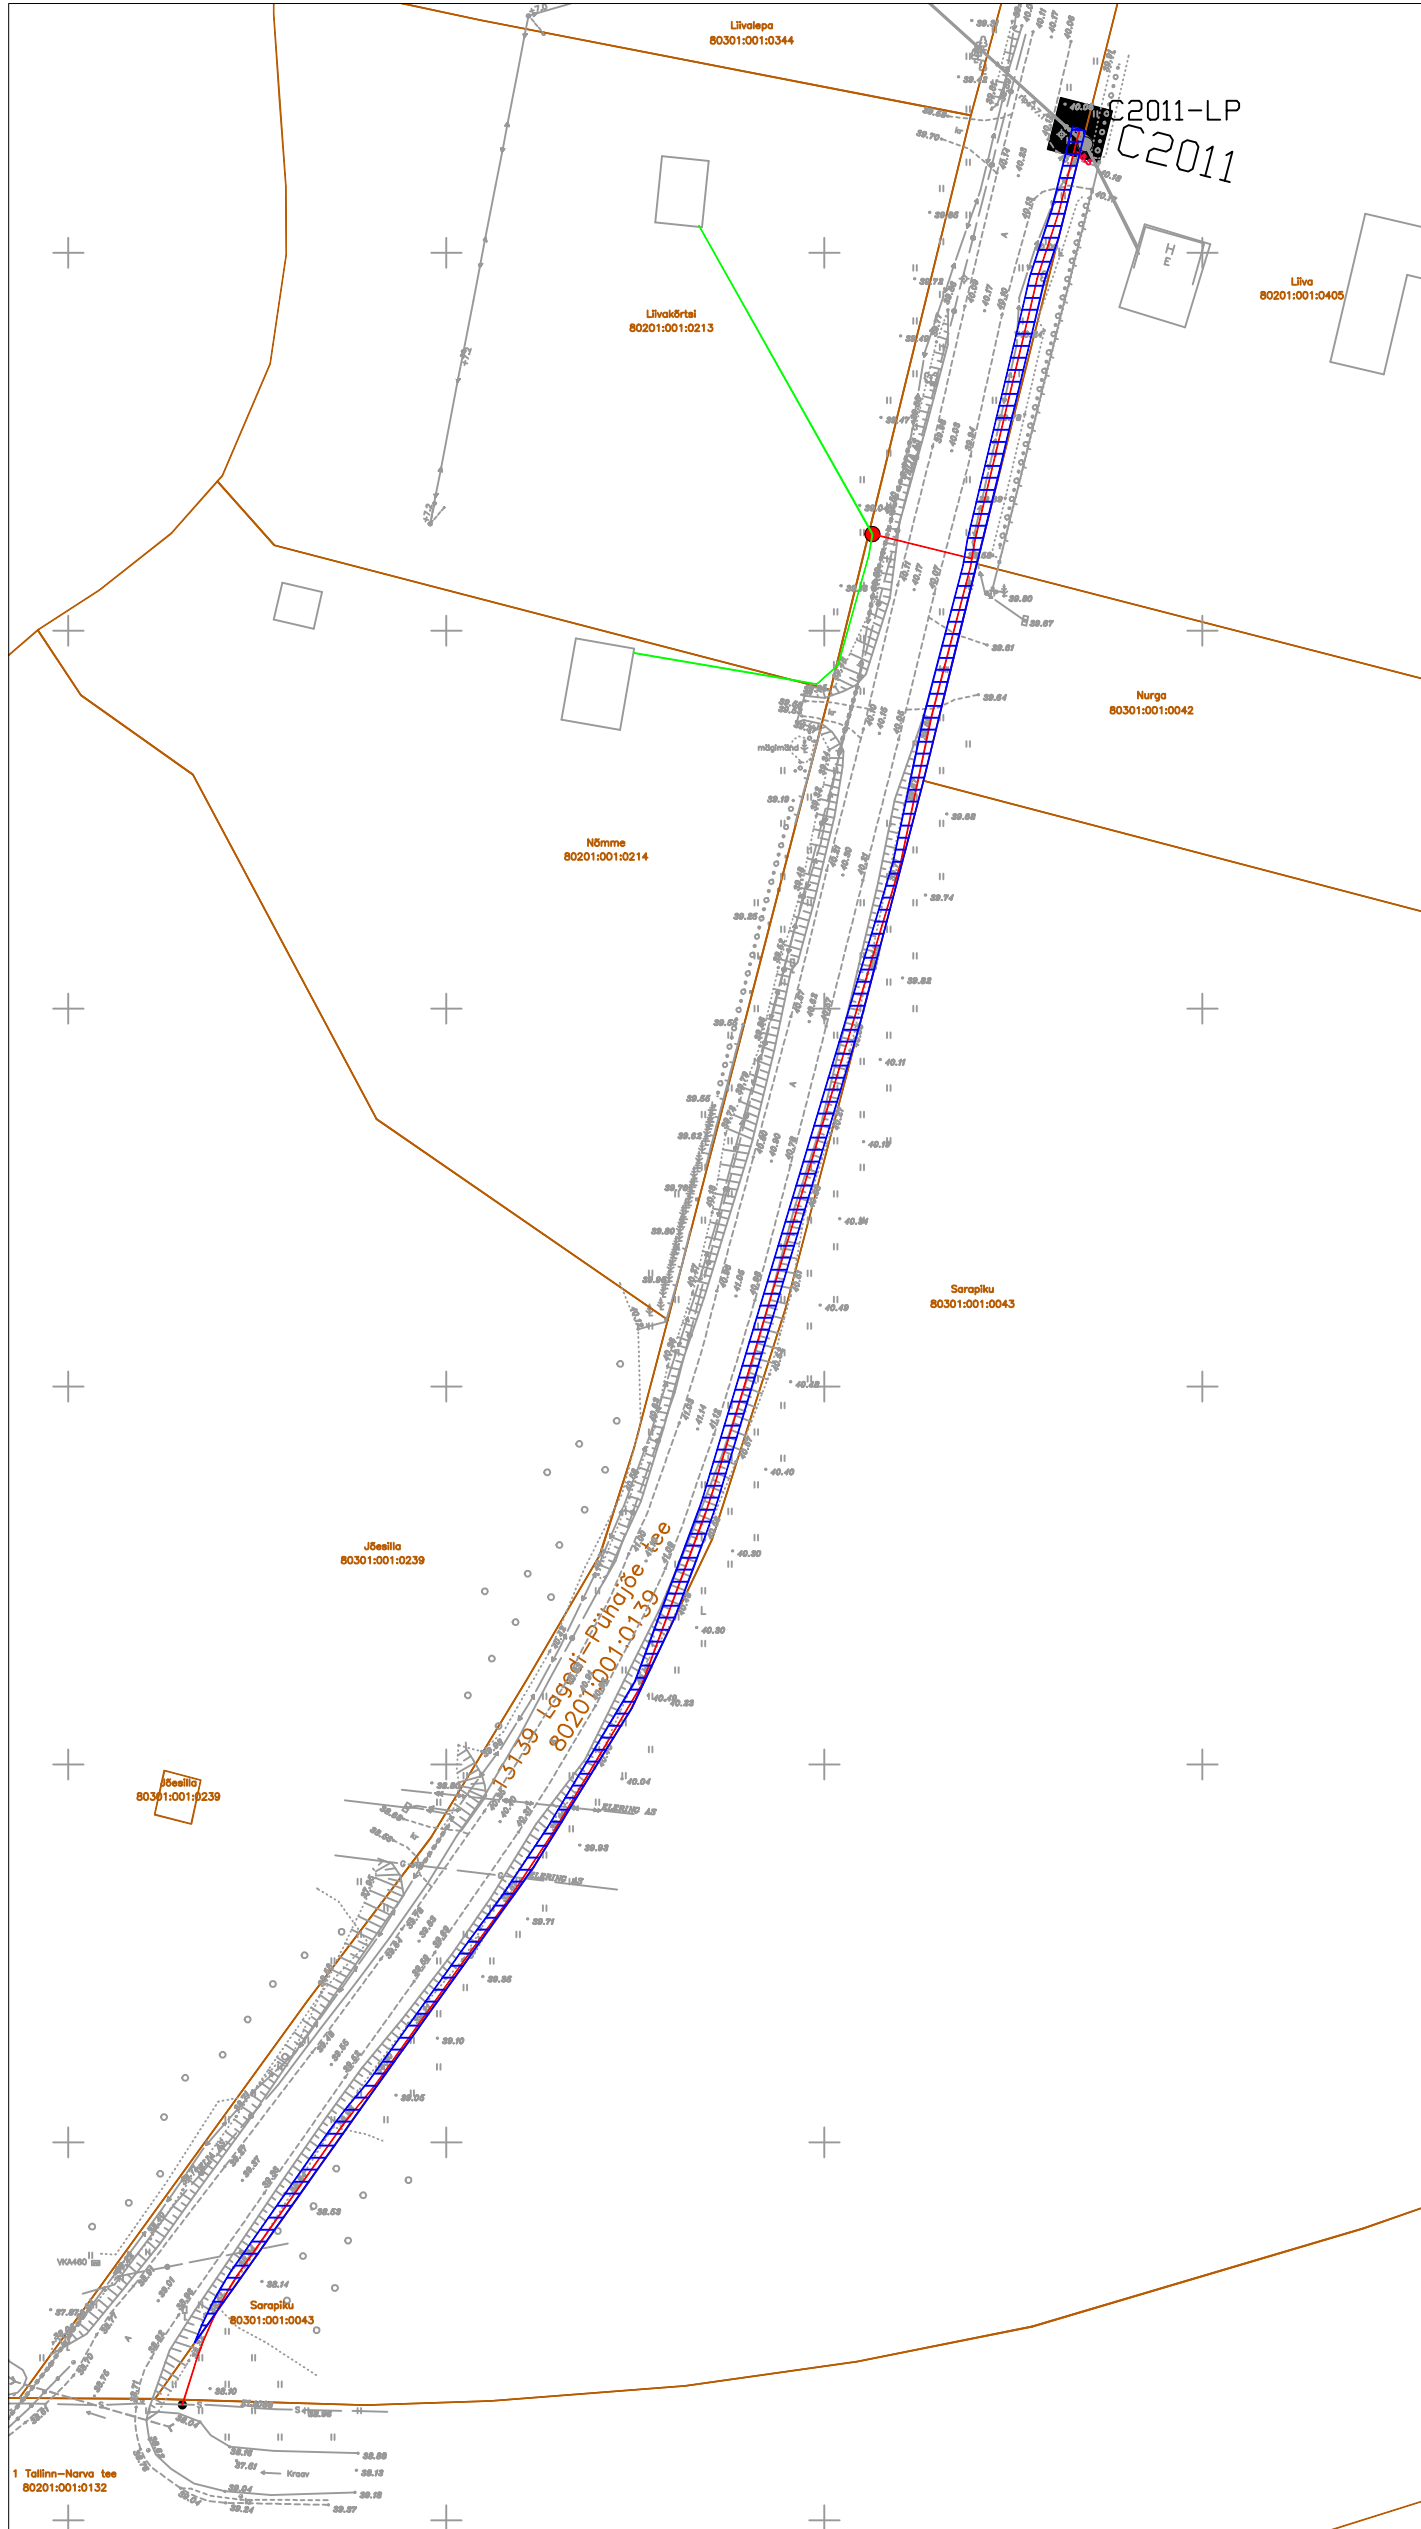

TINGMÄRGID:

- Katastriüksuse piir
- Projekteeritud side maakaabelliin
- Kasutusõiguse ala 541 m²

Jrk nr	IKO ala Pos nr (plaanil)	Kinnistu registriosa number	Katastriüksuse tunnus, nimi ja sihtotstarve	Asukoht riigitee (nr ja nimi) suhtes (lõigu algus ja lõpp km)	Ala pindala m ²
1	Pos 1	5489250	13139 Lagedi-Pühajõe tee Katastritunnus 80201:001:0139 Transpordimaa	13139 Lagedi-Pühajõe tee km-l 0,04-0,35 0,29 - ristumine	541m ²

Koostaja:
Keskonnaprojekt OÜ
Taotleja:
Keskonnaprojekt OÜ