


19207 Pärnu-Jaagupi tee  
18803:002:0108

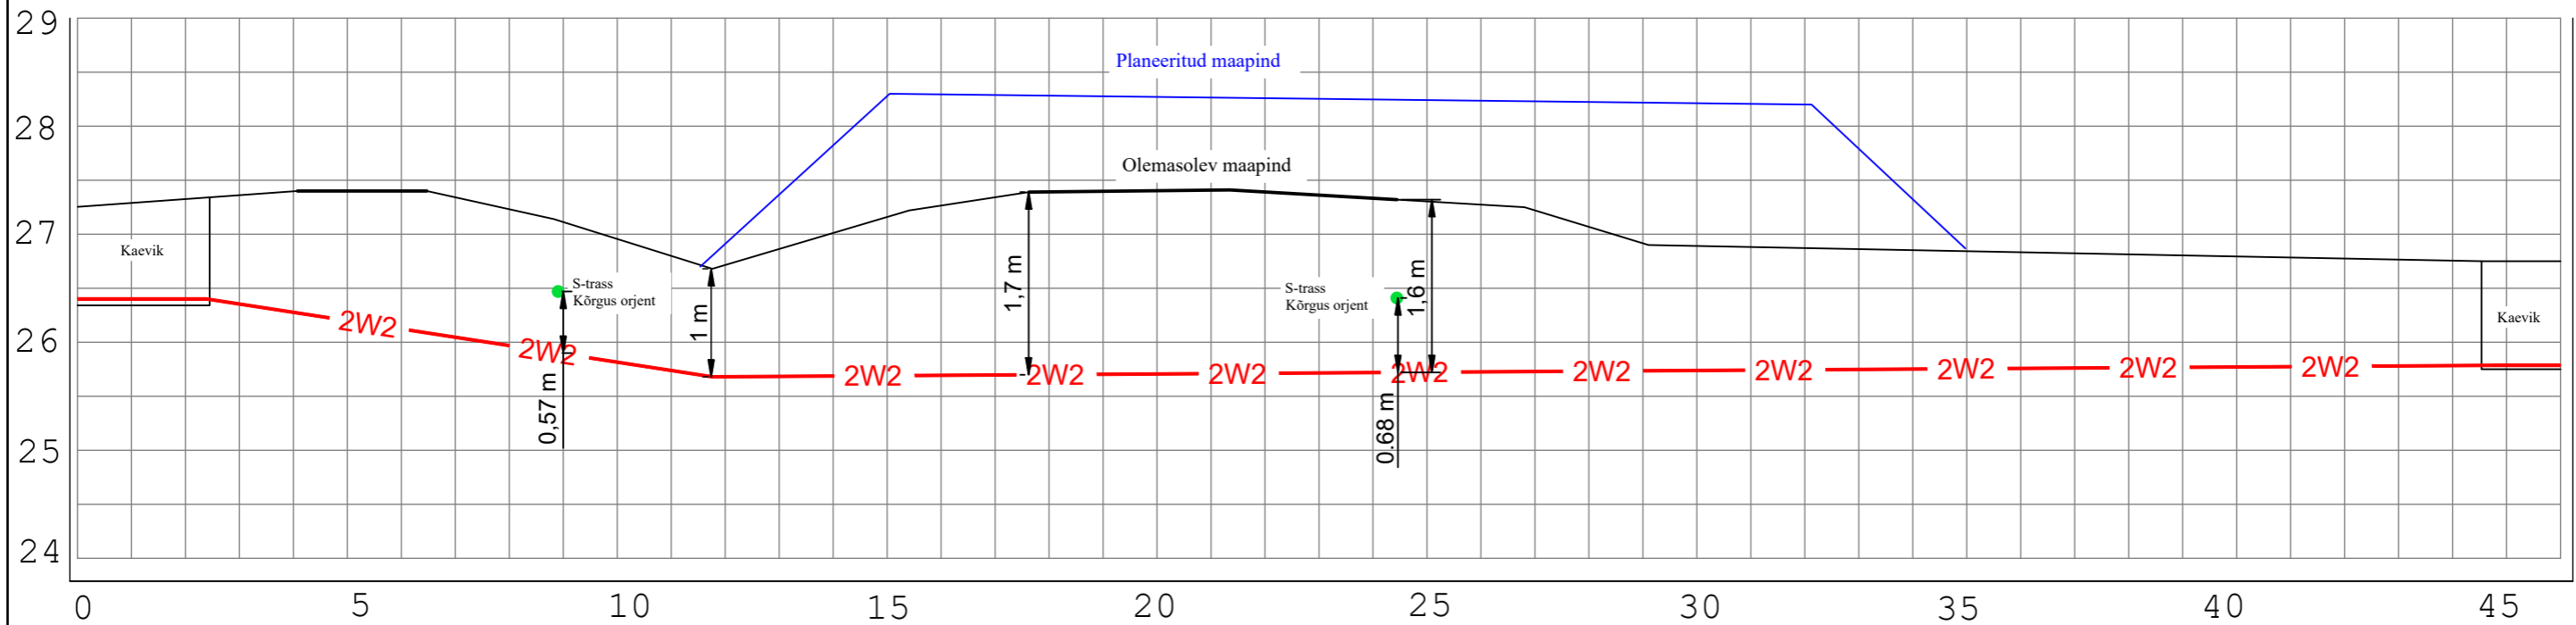

Ristmeväli RV-1  
Riigitee nr 19207 Pärnu-Jaagupi tee teemaal km 3,17  
42 m, 1250N, 2x Ø160, Kinnine läbindamine

Projekt <b>Pärnu-Jaagupi - Kaelase 10 kV fiidri rekonstrueerimine I etapp Põhja-Pärnumaa vald Pärnu maakond</b>				Tellija <b>Elektrilevi OÜ</b>		
Joonis <b>Ristmeväli RV-1</b>				Joonise nr <b>IP5331-1</b>		
Projekteeris	<b>Karl M Põidsam</b>		+372 59002453	Möötkava		
Kontrollis				Staadium	Tööprojekt	
Projektijuht				Keel EST	Leht 1	Lehti 1
LEONHARD WEISS E-post estonia@leonhard-weiss.com Telefon +372 601 2285 Registrikood 12083348 EL10665798-0001						