


ISIKLIKU KASUTUSÕIGUSE SEADMISE PLAAN

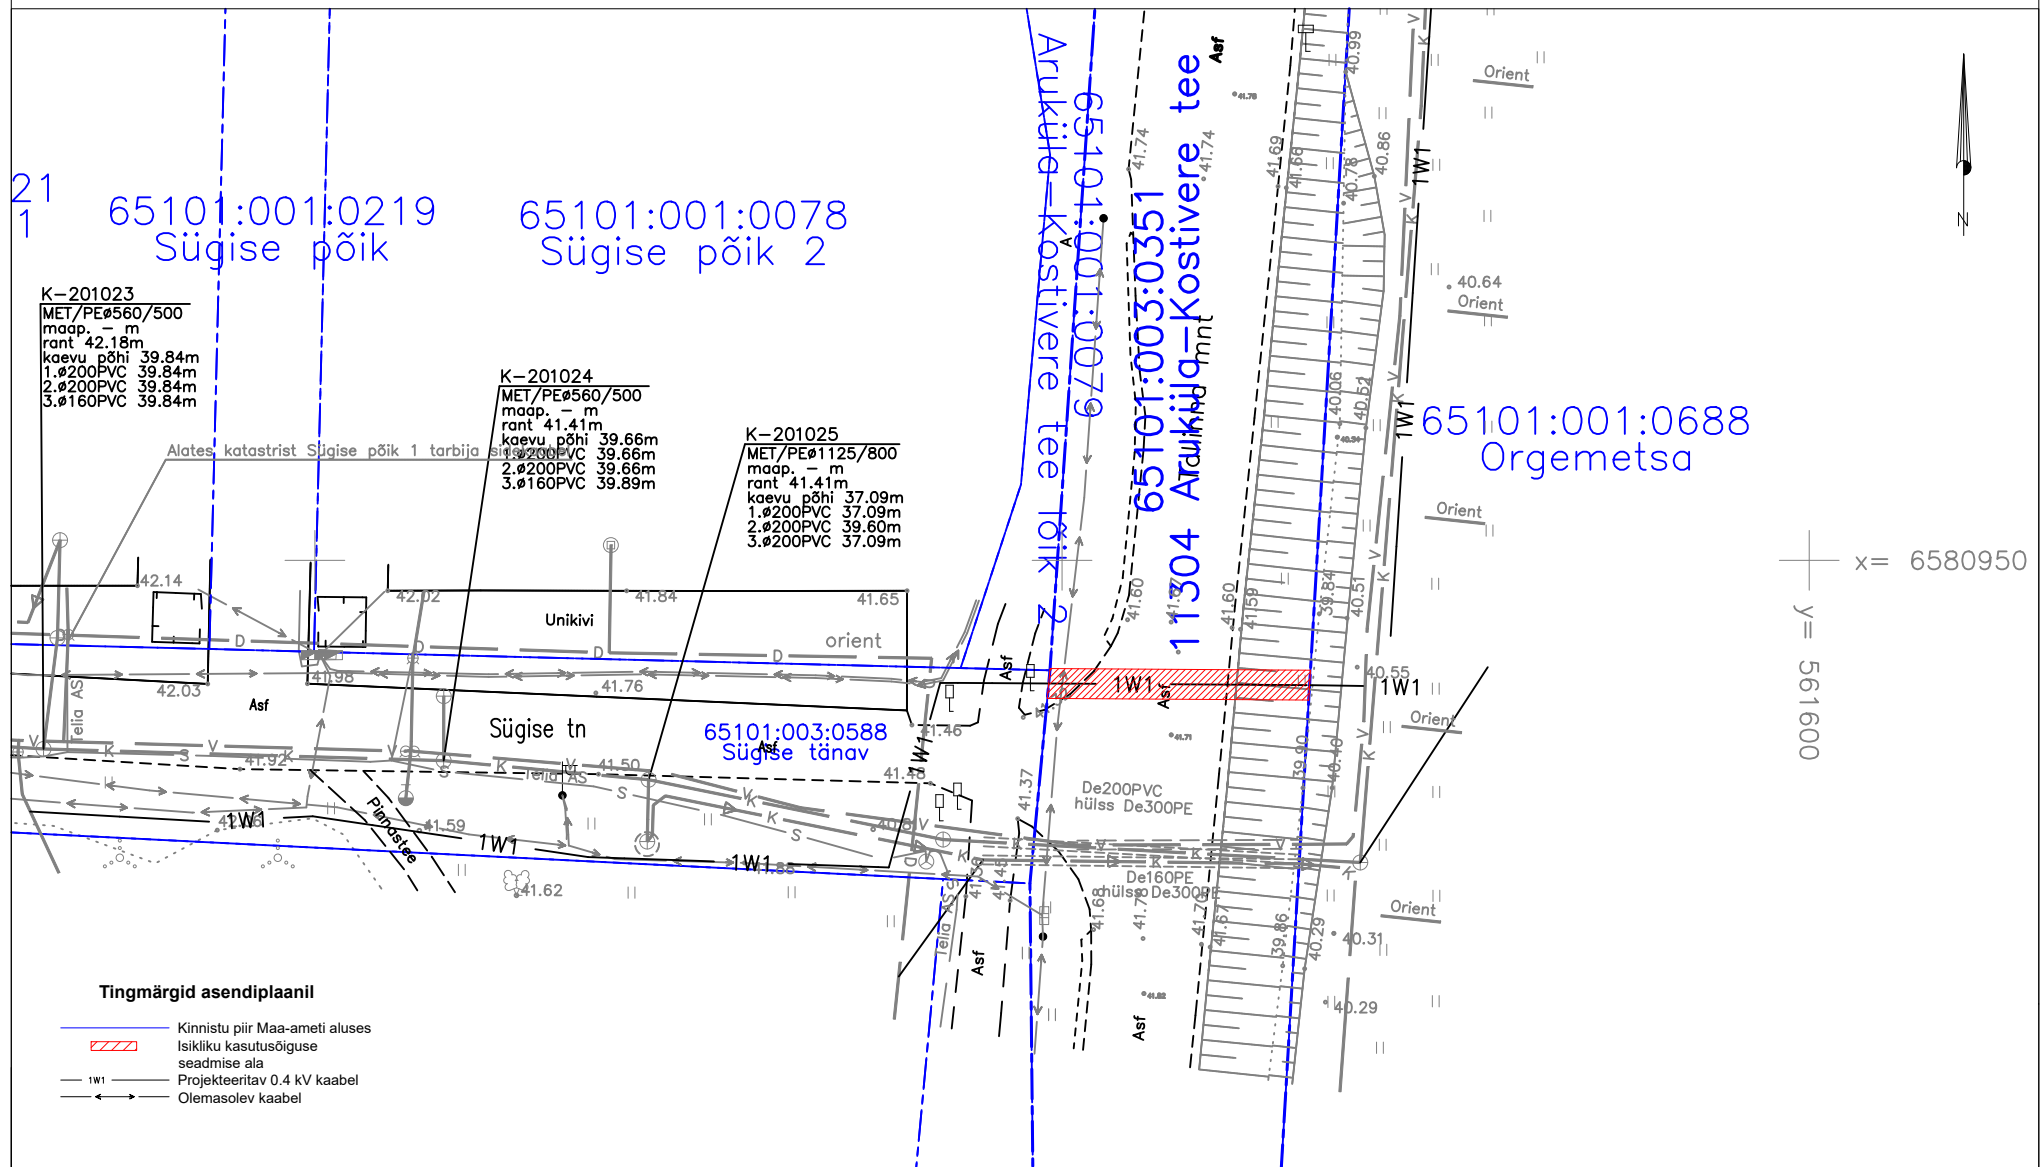

| Jrk nr. | Kasutusala pos nr. (plaanil) | Kinnistu registriosa number | Katastriüksuse tunnus, nimi ja sihtotstarve | Asukoht riigitee (nr ja nimi) suhtes (lõigu algus ja lõpp km) | Ala pindala ruutmeetrites m ² | Projekt: LC0323 Orgemetsa liitumine Töö nr: IH24-07 |
|---------|------------------------------|-----------------------------|---|---|--|--|
| 1 | Pos 1 | 5780150 | 65101:003:0351 11304 Aruküla-Kostivere tee Transpordimaa 100% | 11304 Aruküla-Kostivere tee 0.95km | 35 m ² | Möötkava: 1:500 (A3) Plaani koostas: Janar Kubbi Janar.Kubbi@enersense.com +372 5660 7557 |