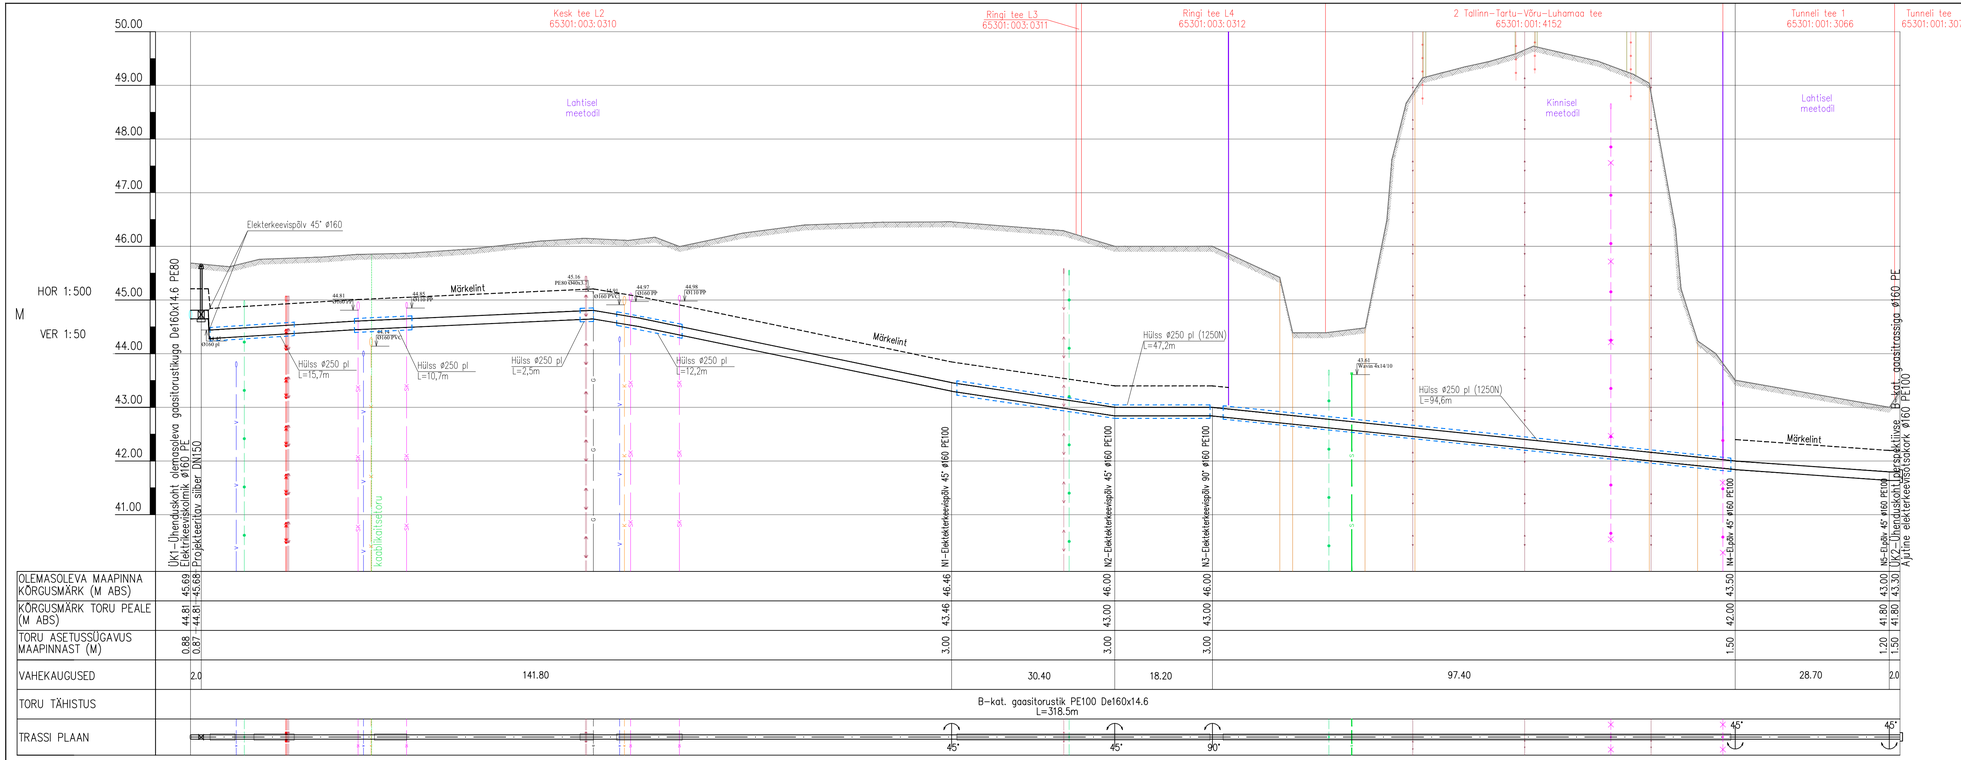

MÄRKUSED:

1. Pikiprofiilide koostamise aluseks on GeoEx OÜ, töö nr. G23048, 20.07.2023 a. ja Exact Geomark AS, töö nr. 9969, 15.03.2023 a. (koordinaadid L Est 97 süsteemis, kõrgused EH2000 süsteemis)
2. Elektrikaablite kõrgusmärgid on näidatud vastavalt normidele. Tegelikud sügavused täpsustatakse ehituse käigus.
3. Kui ehituse käigus selgub, et elektrikaablid asuvad sügavamal, kui projektis on näidatud, siis sel juhul võib kasutada täiendavaid detaile. (nt. elekterkeevispõlvi).Tagada elektrikaablite ja gaasitorustiku vahekagusust min. 0,3m.

MUUDATUS	MUUDATUSE KIRJELDUS	TEOSTAS	KUUPÄEV

DEM Projekt

OÜ DEM Projekt, registrikood 11111412
Juhkentali 52-1, 10132 Tallinn
tel+372 56 50 2774; info@demprojekt.ee
MTR reg. nr. EEP000272

VASTUTAV SPETSIALIST	Natalia Dolgoyda		16.07.2024
PROJEKTEERIJA	Natalia Dolgoyda		25.11.2024
PROJEKTEERIJA			
FAILI NIMI	64943_TP_GV-601_Pikiprofiil.dwg		

Projekti nimetus:
MAAGAASI TARNETORUSTIK KESK TEE L2
KUNI TUNNELI TEE, RAE VALD

Staadium: Tööprojekt

Objekti asukoht:
Kesk tee L2, Ringi tee L3, Ringi tee L4, Jüri alevik; 2 Tallinn-Tartu-Võru-Luhamaa tee, Tunneli tee 1, Tunneli tee, Kurna Küla, Rae vald, Harjumaa

Töö nr: 6494/23

Joonise nimetus:
VÄLISGAASITORUSTIKU PIKIPROFIIL

Joonise nr: GV02

Tellija:
Adven Eesti AS
Kassi 13, 12618 Tallinn

Mõõt: 1:500/1:50