


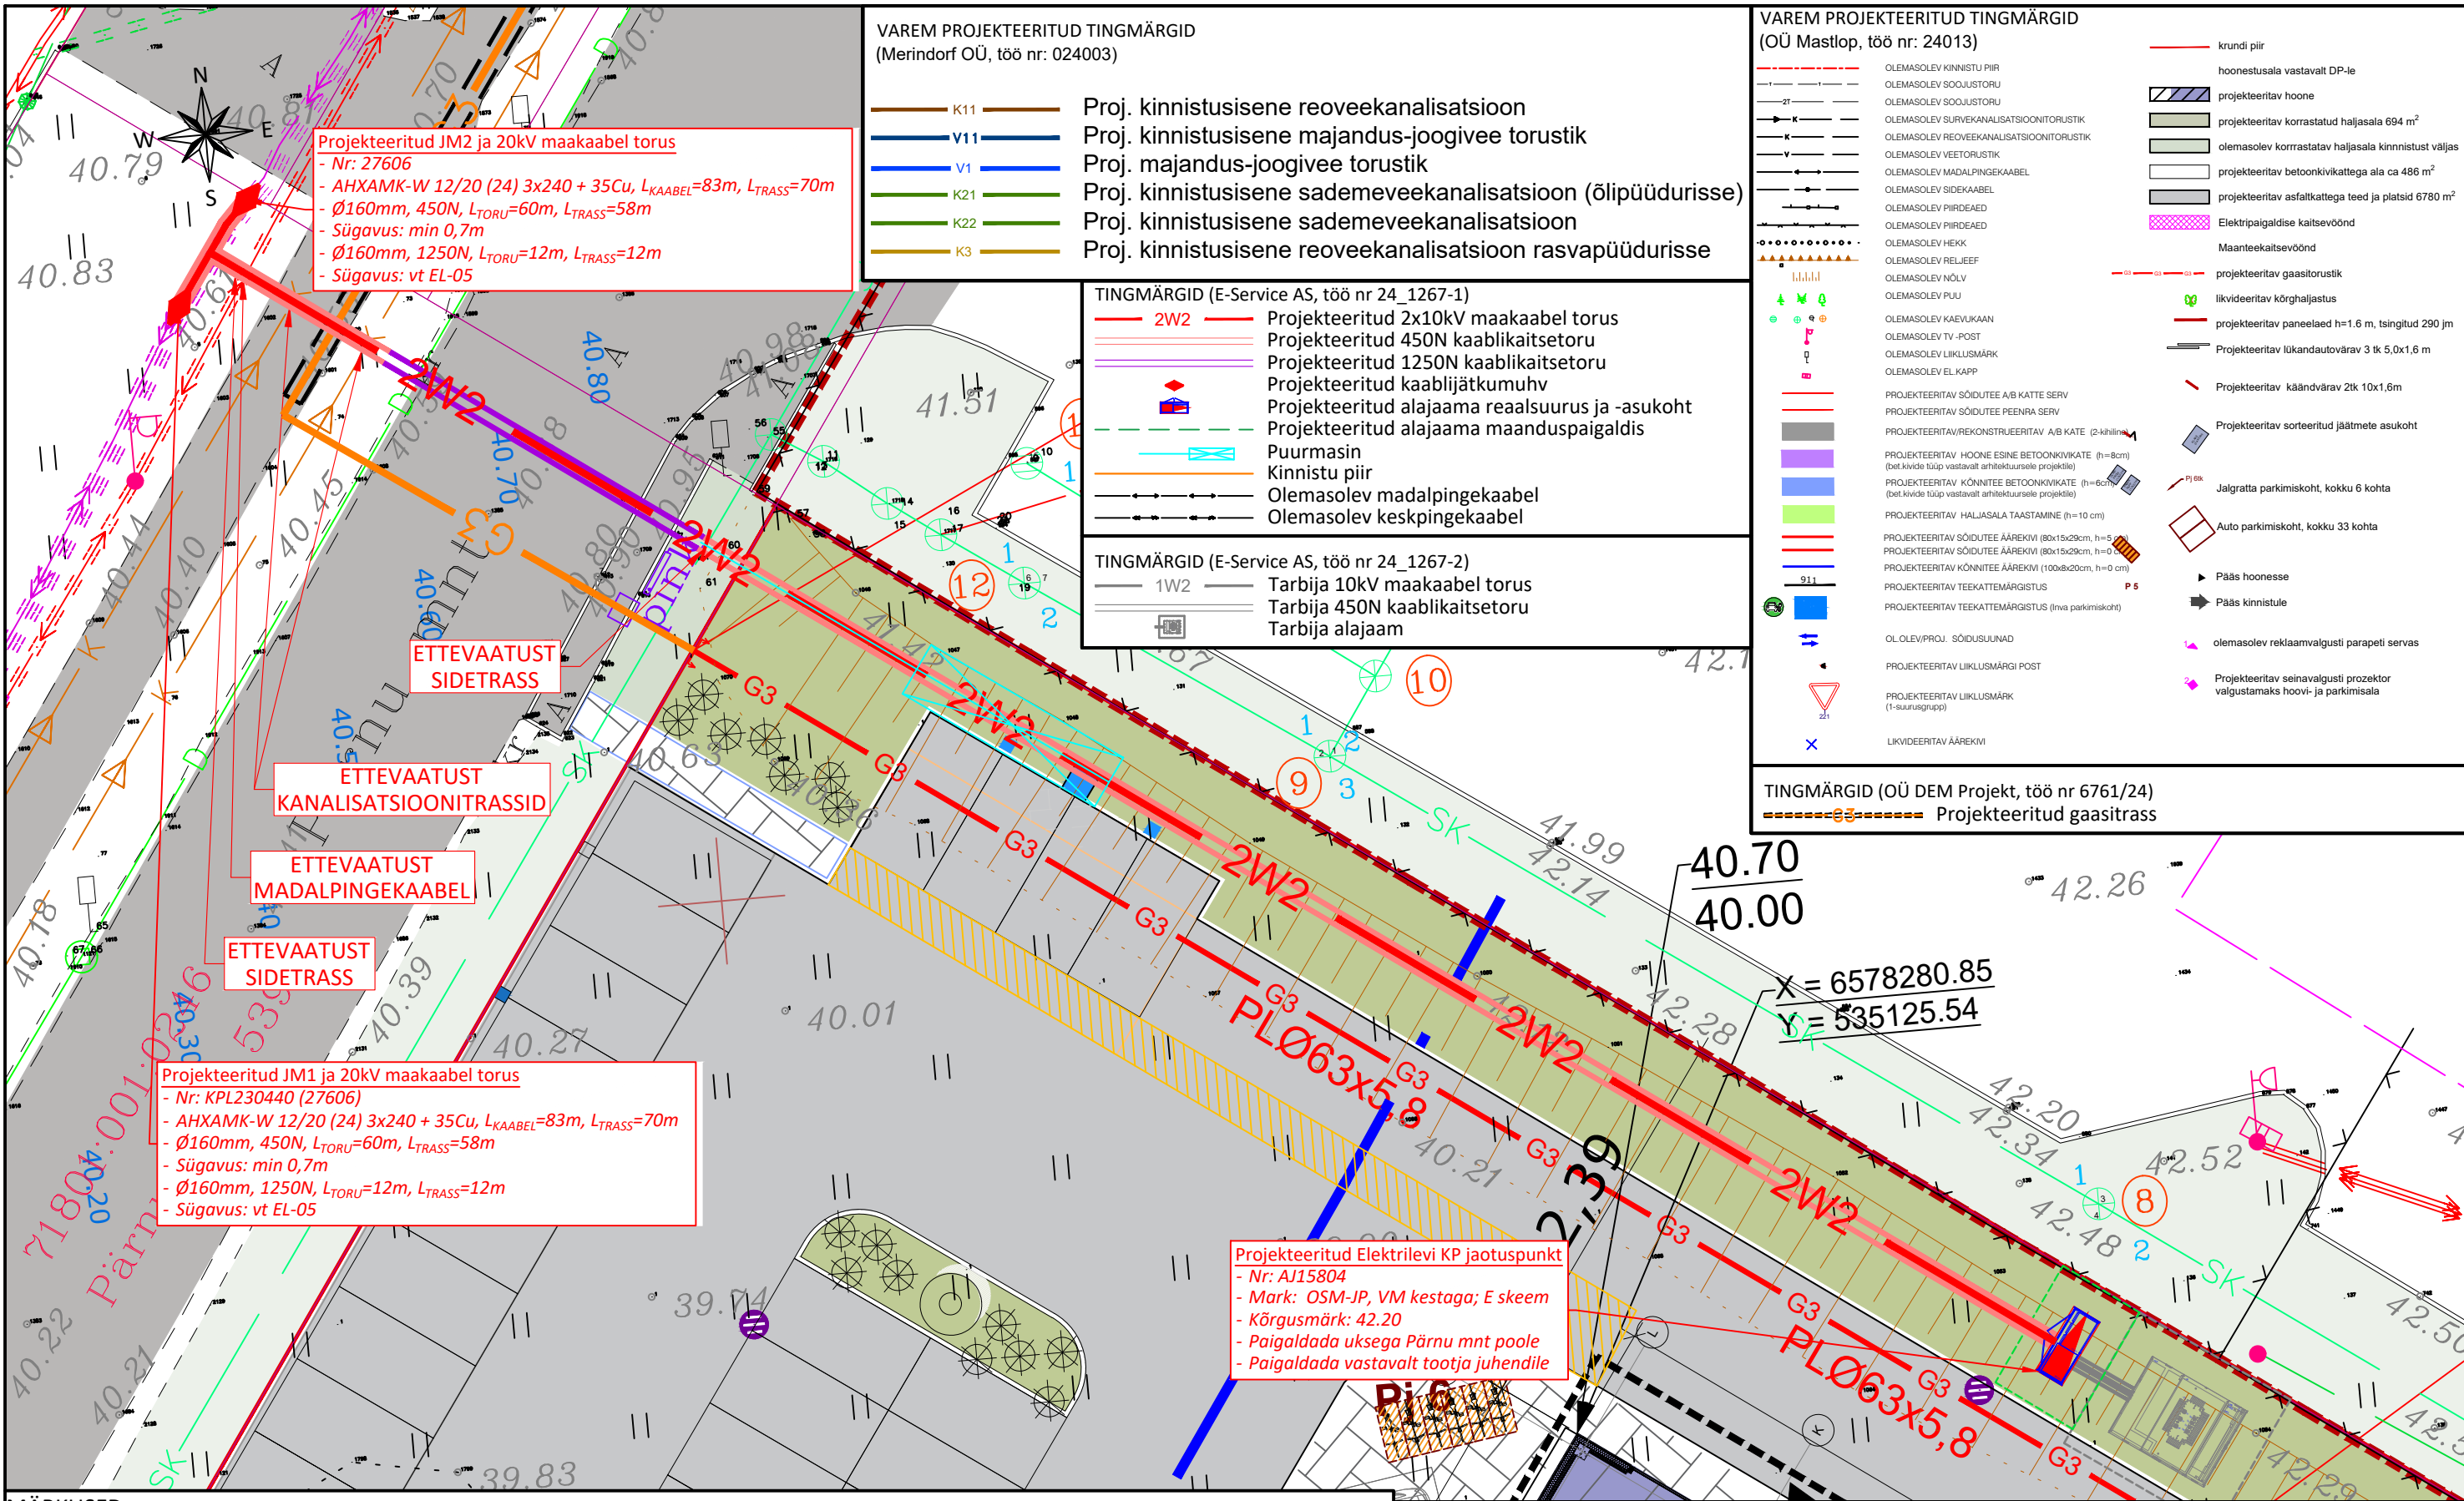

MÄRKUSED:				Tellija:		Joonis:		Joonise nr	Möötkava	Leht
1. Projekt on koostatud lähtuvalt Elektrilevi OÜ lähteülesandest nr: 467327.				Elektrilevi OÜ		Asendiplaan		EL-01	1:200 / A3	1/1
2. Projekti asendiplaani koostamiseks on kasutatud:				Stadium	Tööprojekt	Töö nimetus:		Muudatus		Kuupäev
- Põhiprojekti alusplaani: Kuvaja OÜ; töö nr: AS-4-02; kuupäev: 2024.				Koostas	R. Kerde	Inchcape Autokeskuse liitumine keskpingel				
- Teedehituse projekti: OÜ Maslop; töö nr: 24013; kuupäev: 2024.				Kontrollis	V. Sooäär					
- Torustike projekti: OÜ Merindorf; töö nr: 024003; kuupäev: 2024.						Aadress:				
- Gaasitrassi projekti: OÜ DEM Projekt; töö nr: 6761/24; kuupäev: 2024.				Töö nr	24_1267-1	Pärnu mnt 539, jälgimäe küla, Saku vald				
3. Kaablite paigaldamisel teiste tehnorajatiste kaitsetsoonides lähtuda vastava tehnorajatise kaitsevööndis tegutsemise korrast.				Kuupäev	24.04.2024	24_1267-1_TP_EL-01_Asend_240424_RK				
4. Kaablite ristumisel teiste tehnorajatiste trassidega tagada normide kohased vahekaugused.										