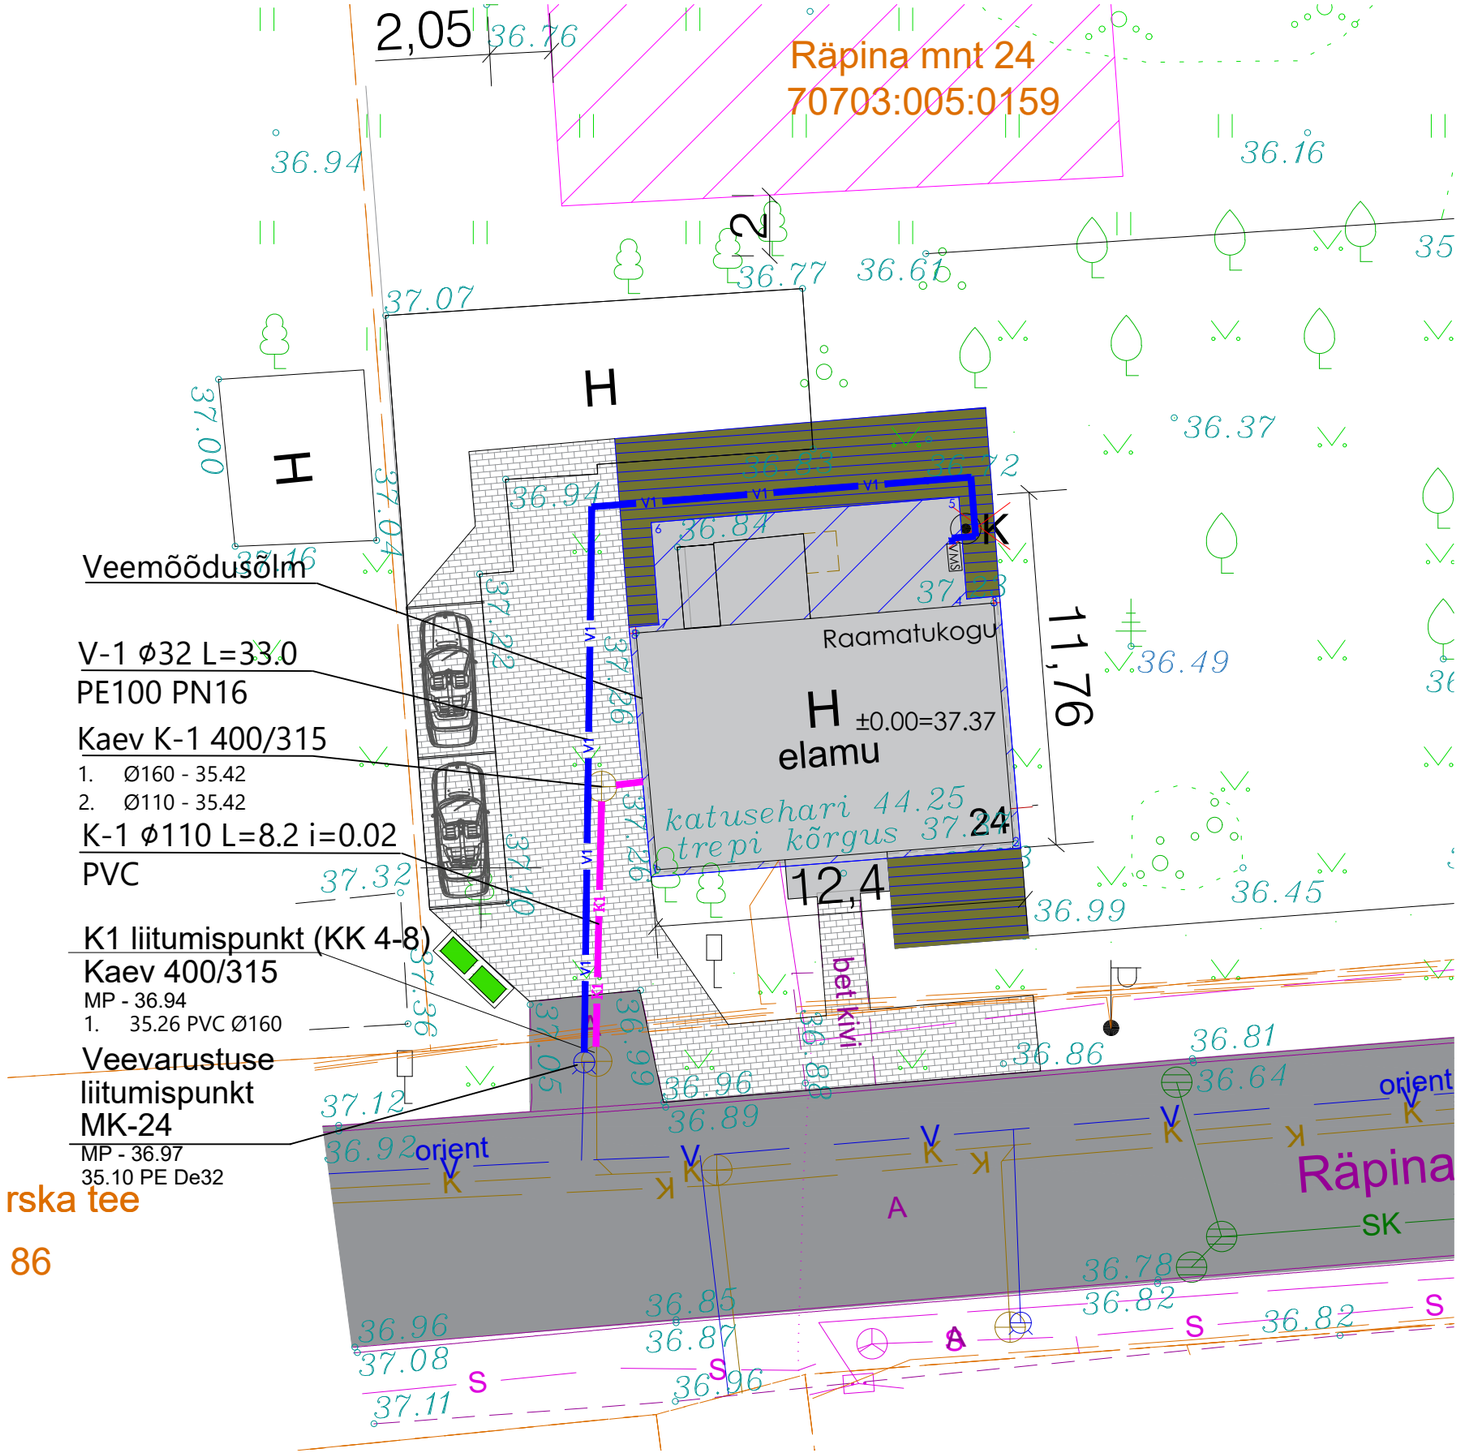

VEEMÕÕDUSÕLM

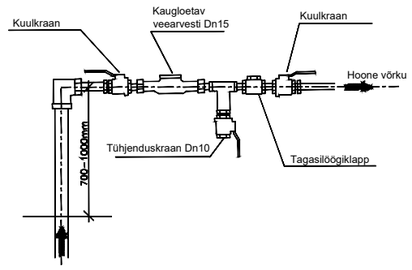

MÄRKUSED:
1. Kaugloetav veearvesti paigaldada konsoonile mille paigaldab tellija.
2. Kaugloetav veearvesti konsool maandada.
3. Kuulkraanide, tagasilöögiklapi läbimõõt valida paigaldatava kaugloetava veearvesti läbimõõdu järgi.

K1-1 35.90 1)33.57 Ø160 2)33.57 Ø160 Ø400/315	Kaevu number maapinna kõrgusmärk väljuva toru põhja kõrgus ning läbimõõt siseneva toru põhja kõrgus ning läbimõõt kaevu läbimõõt

Kanalisatsiooni väljaviigu sõlm

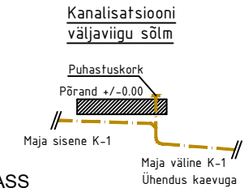

V1 PROJEKTEERITAV VEETRASS

K1 PROJEKTEERITAV KANALISATSIOONITORUSTIK / KAEV

Märkused:
Kõrgused EH2000 kõrgussüsteemis
Koordinaadid L-Est 97 koordinaatide süsteemis
GPS RTK mõõtmised tehtud ESTPOS GNSS-võrgu paranditega
Katastriüksuste piiride andmed on saadud Maa- ja Ruumiametist seisuga: 18.08.2025
Mõõdistusprojekt - Radiaan OÜ, töö nr. 3103G25

ENBÄR
Reg.nr.16245369
Tallinn

OBJEKT: Võõpsu raamatukogu
Räpina mnt 24, Võõpsu alevik,
Räpina vald, Põlva maakond

PROJEKT.		KUUP.	ALLKIRI
INSENER	D.SLAVINSKI	17.10.2025	
VAST.SPETS	I.BRITIKOVSKI		

JOONIS: Veevarustus ja kanalisatsioon
Välisvõrkude plaan

TELLIJA:

STAAD	LEHT	LEHTI
EP	1	1
	A3	
		M1:200

TÖÖ NR. 67825-EP-VVK