


Lisa Maa-ameti peadirektori korraldusele „Isikliku kasutusõiguse seadmine Hundi kinnisasjale“

Isikliku kasutusõigusega koormatava ala plaan
Hundi, Lemmikküla, Lääne-Nigula vald, Lääne maakond
Reg. osa: 3071932
M 1:1000

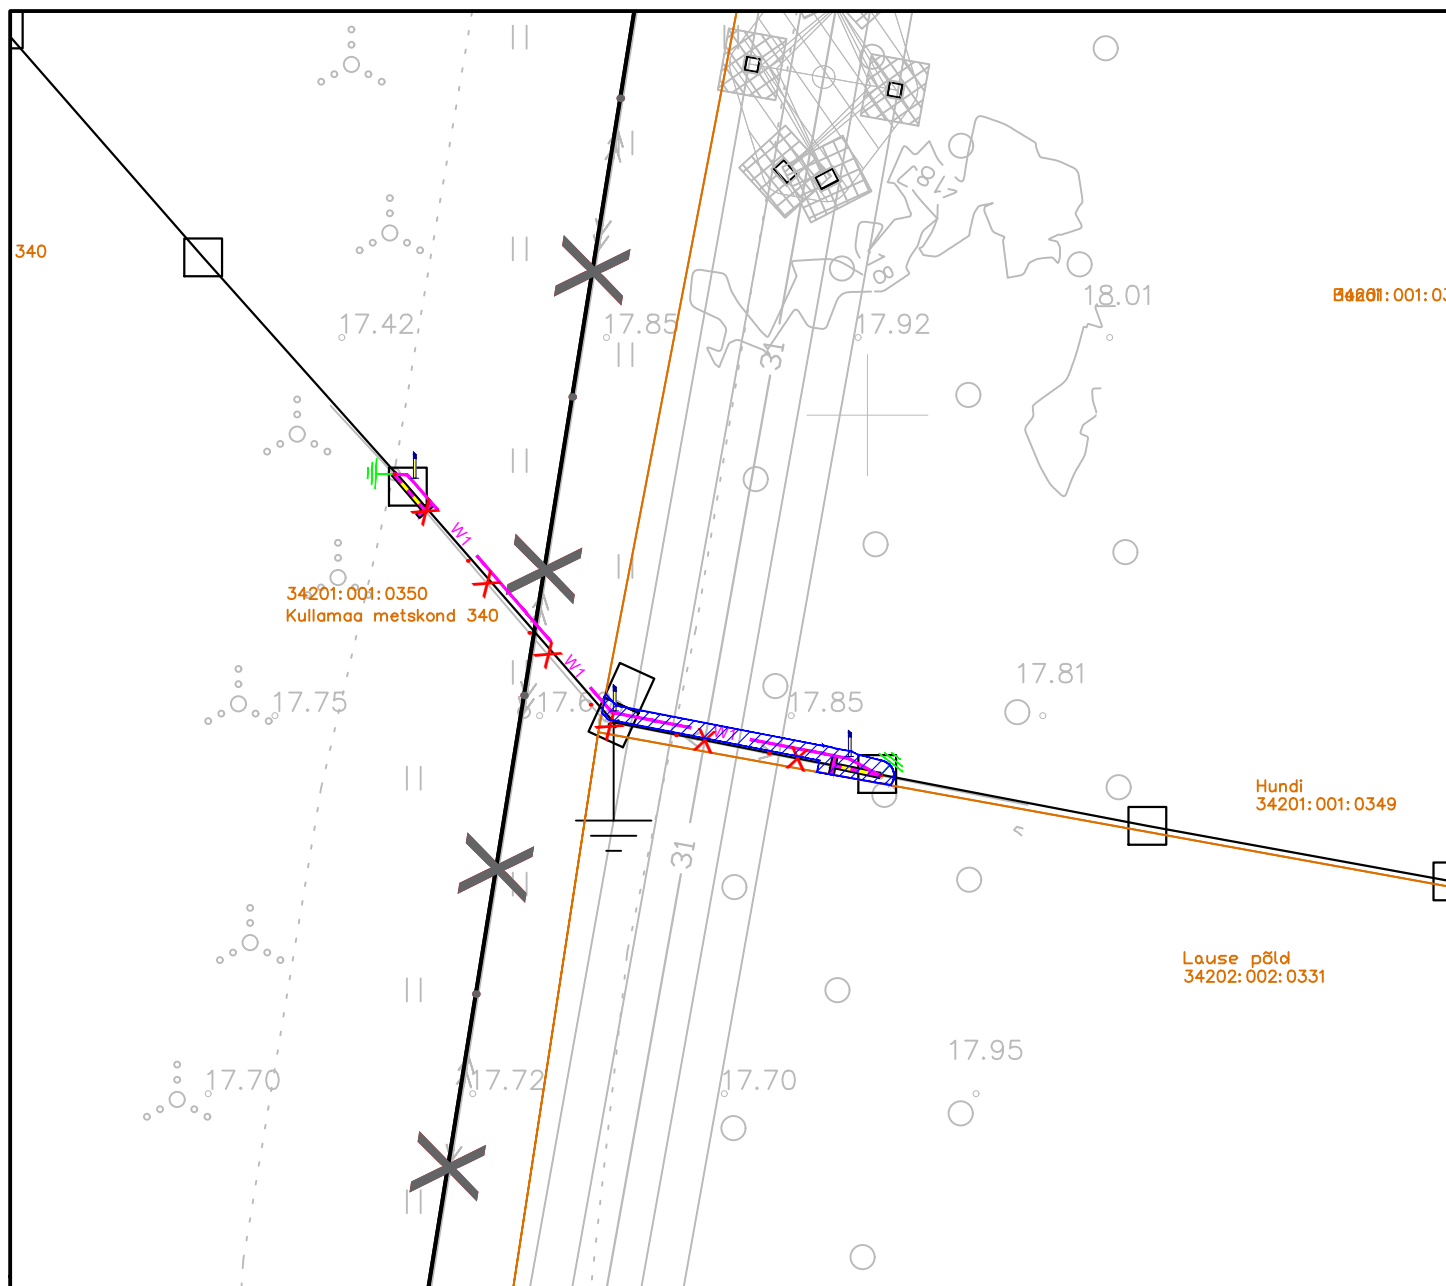

TINGMÄRGID

— W1 — Proj MP-maakaabelliin



Proj märketulp




Proj mastitõmmit

· X · X · X · Demonteeritav liin

—>>>—>>>— Ol. olev KP-õhuliin (1-20 kV)

—>>>—>>>— Ol. olev KP-õhuliin (> 20 kV)

— Katastriüksuse piir

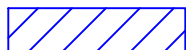

Kasutusõiguse ala

Kasutusõiguse ala suurus: 92 m²

Tehnovõrgu pikkus:
0,4 kV maakaabelliin: 38 m

Kasutusõiguse alaga kaetud tehnovõrgud: 0,4 kV maakaabelliin
ja õhuliini tõmmitad