


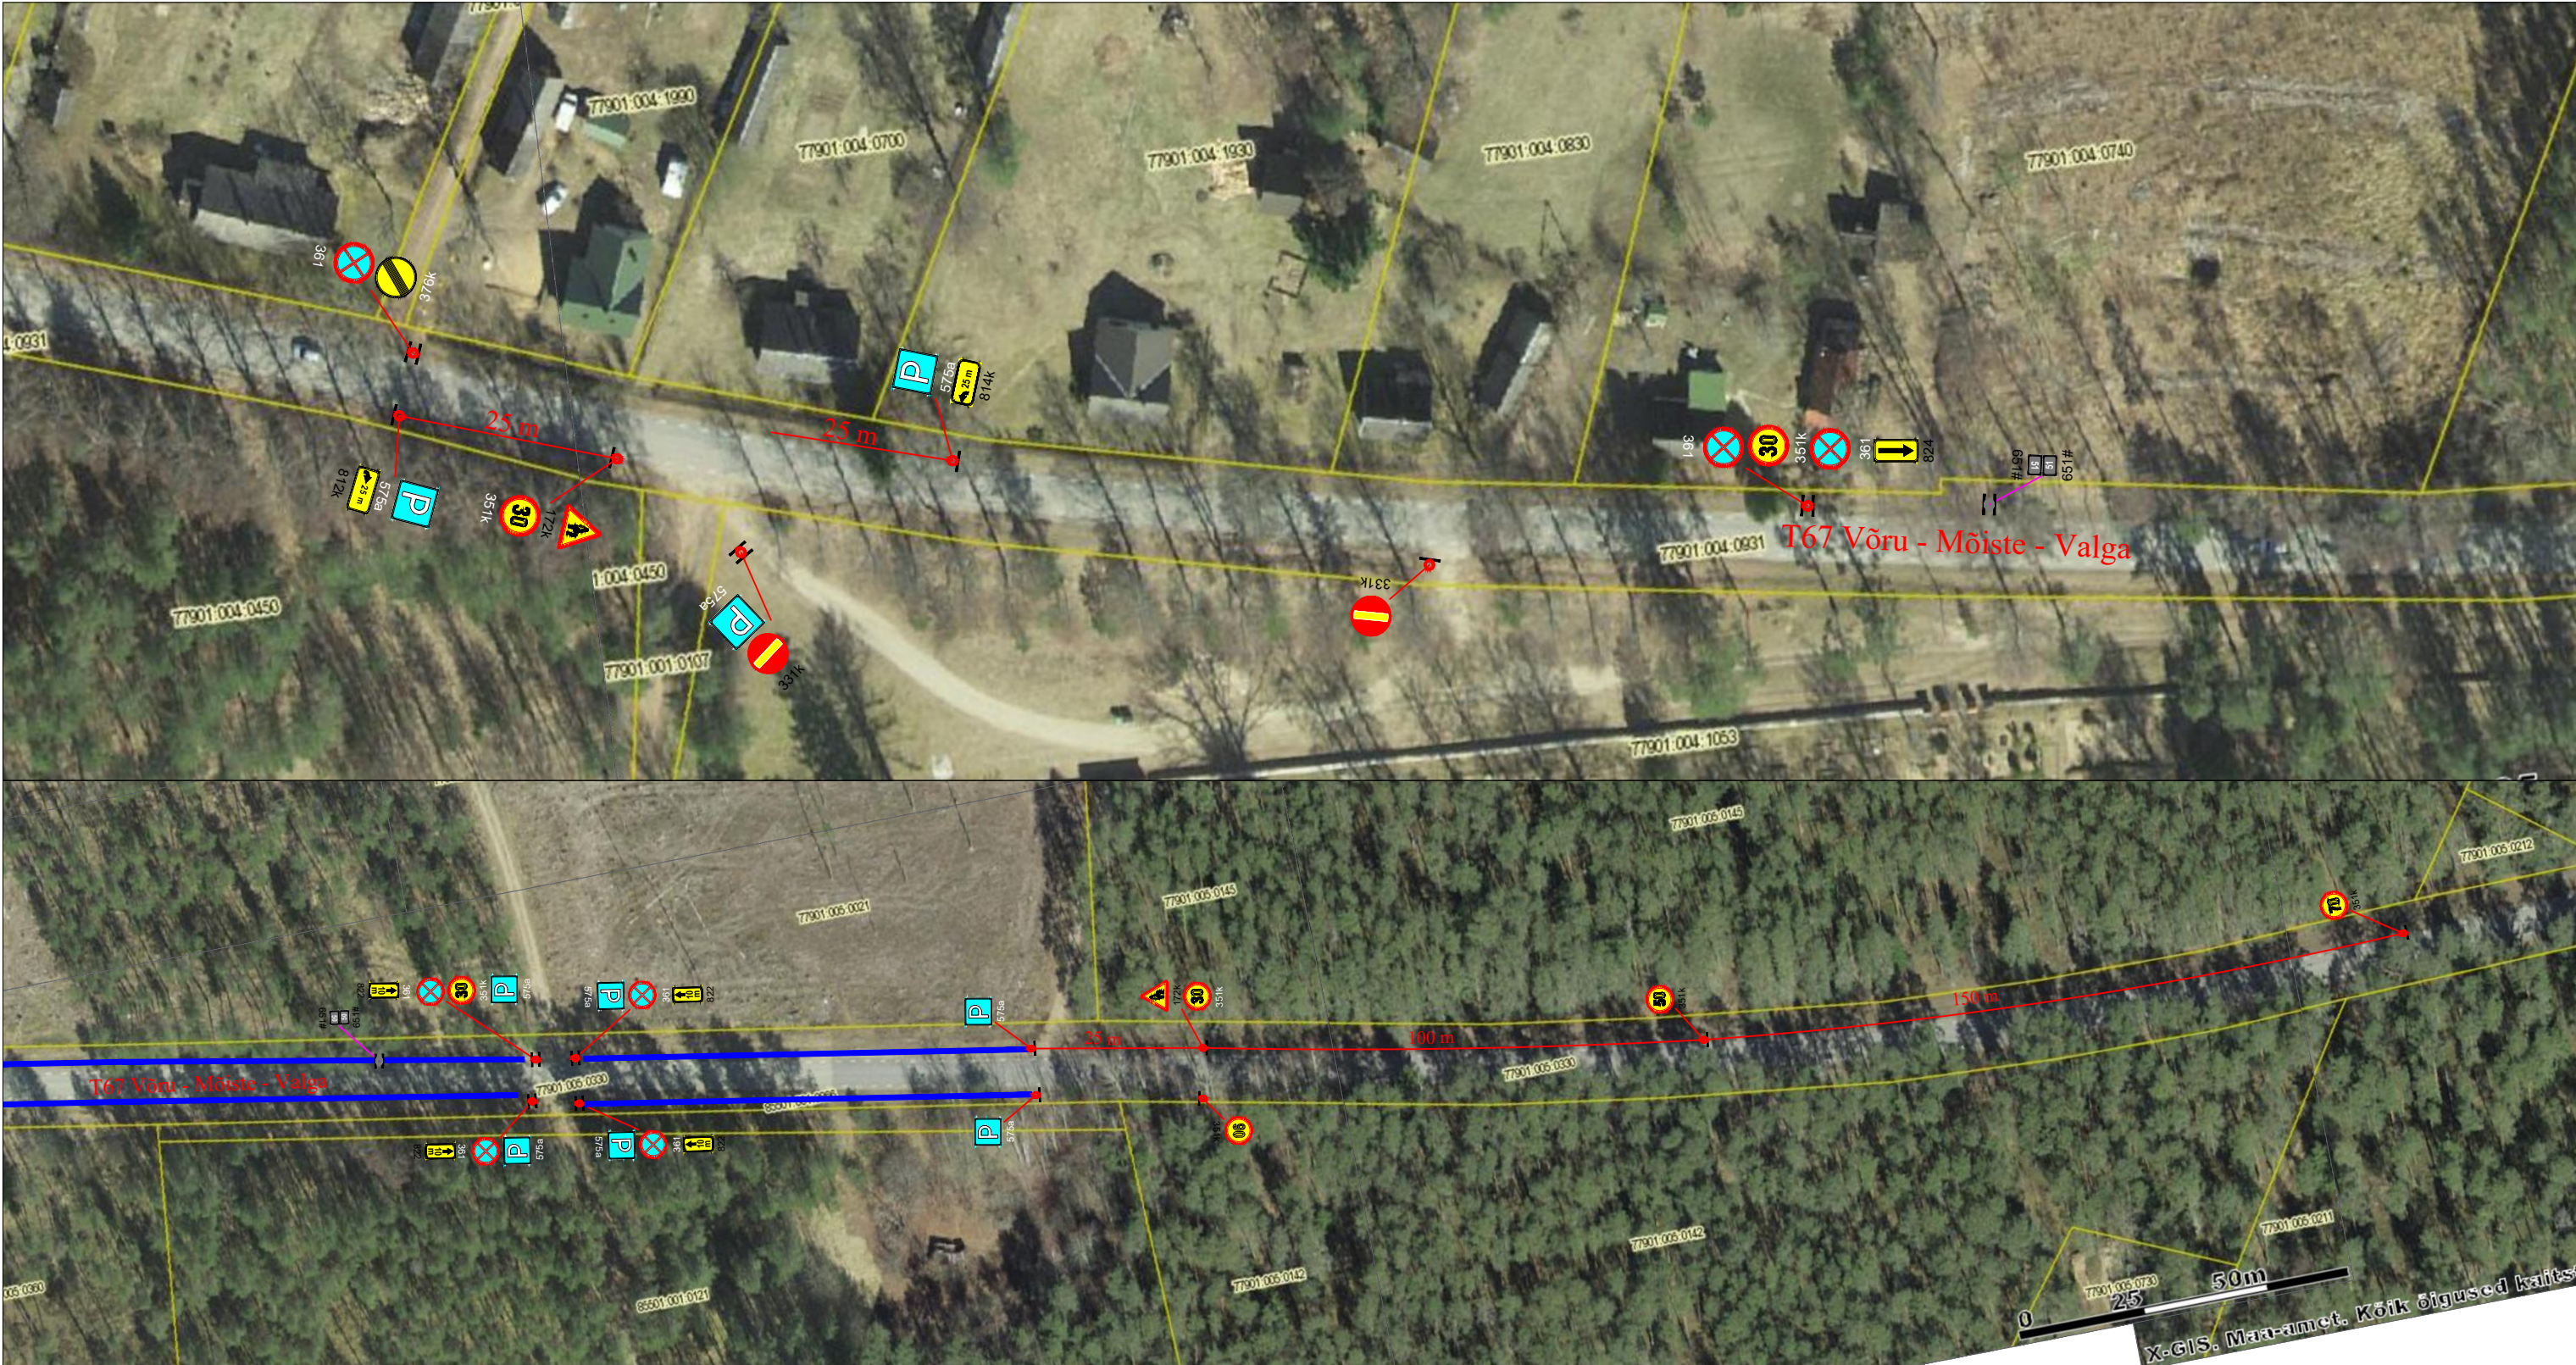

Märkused:

1. Enne joonisel toodud liikluskorraldusvahendite paigaldamist kooskõlastada skeem Transpordiametiga.
2. Töötsooni tähistamisel lähtuda Majandus- ja taristusministri 01.01.2019.a. määrusest nr 43 "Nõuded ajutisele liikluskorraldusele".

LEPPEMÄRGID

-  Paigaldatav ajutine liikluskorraldusvahend
-  Parklaala külastajatele
-  Ol.olev liikluskorraldusvahend
-  Ol.olev liikluskorraldusvahend (ajutiselt kehtetu)



Kadaka tee 44a, 12915, Tallinn,
Telefon: +372 5285 852
E-post: Info@waymark.ee

Koostas: Anton Rohtla
Kontrollis: Indrek Vähi

Tellijä: Rasmus Onkel
tel: +372 5626 4816

Projekti nimetus:
Kotussõ „Uma üülaat”
liiklus- ja parkimisjoonis

Objekti asukoht:
Võru-Mõrste-Valga, Hargla,
Valgamaa

Joonis:
Ajutine liikluskorraldusskeem

Kuupäev
10.04.2020

Töö nr: 026-21

Joonis nr :
1 - (2)

Mõõtkava