

**ISIKLIKU KASUTUSÕIGUSE SEADMISE LEPINGU LISA  
ISIKLIKU KASUTUSÕIGUSE SEADMISE PLAAN (M 1:500)**

Keskfond & Partnerid OÜ, töö nr. 011/2024  
Maarja-Magdalen küla vee- ja kanalisatsioonitorustikud

Torustiku pikkus: vektoru 386,2 m  
isevoolne kanalisatsioonitoru 352,7 m  
survekanalisatsioonitoru 32,1 m

**LEPPEMÄRGID:**


- Katastriüksuse piir
- ↔ Olemasolev madalpingekaabel
- ↔ Olemasolev madalpingeõhuliin
- Olemasolev sidekaabel
- Olemasolev sideõhuliin
- v2 Projekteeritud vektorustik
- K2 Projekteeritud isevoolne kanalisatsioonitorustik
- Isikliku kasutusõiguse ala

- Projekteeritud vektorustiku maa-alune sõlm
- Projekteeritud vektorustiku maakraan
- ⊖ Projekteeritud vektorustiku maa-alune läbipesukaev
- ⊕ Projekteeritud isevoolse kanalisatsiooni kaev



Jrk nr	IKÕ ala POS nr (plaanil)	Kinnistu registriosade number	Katastriüksuse tunnus, nimi ja sihtotstarve;	Asukoht riigitee (nr ja nimi) suhtes (lõigu algus ja lõpp km);	Ala pindala ruutmeetrites m²
1.	Pos 1	6026950	77302:001:2120 14227 Maarja-Otslava tee, transpordimaa	14227 Maarja-Otslava tee km 0.06-0.37	924 m²

Koostas: Hanno Koha  
Projekteerija

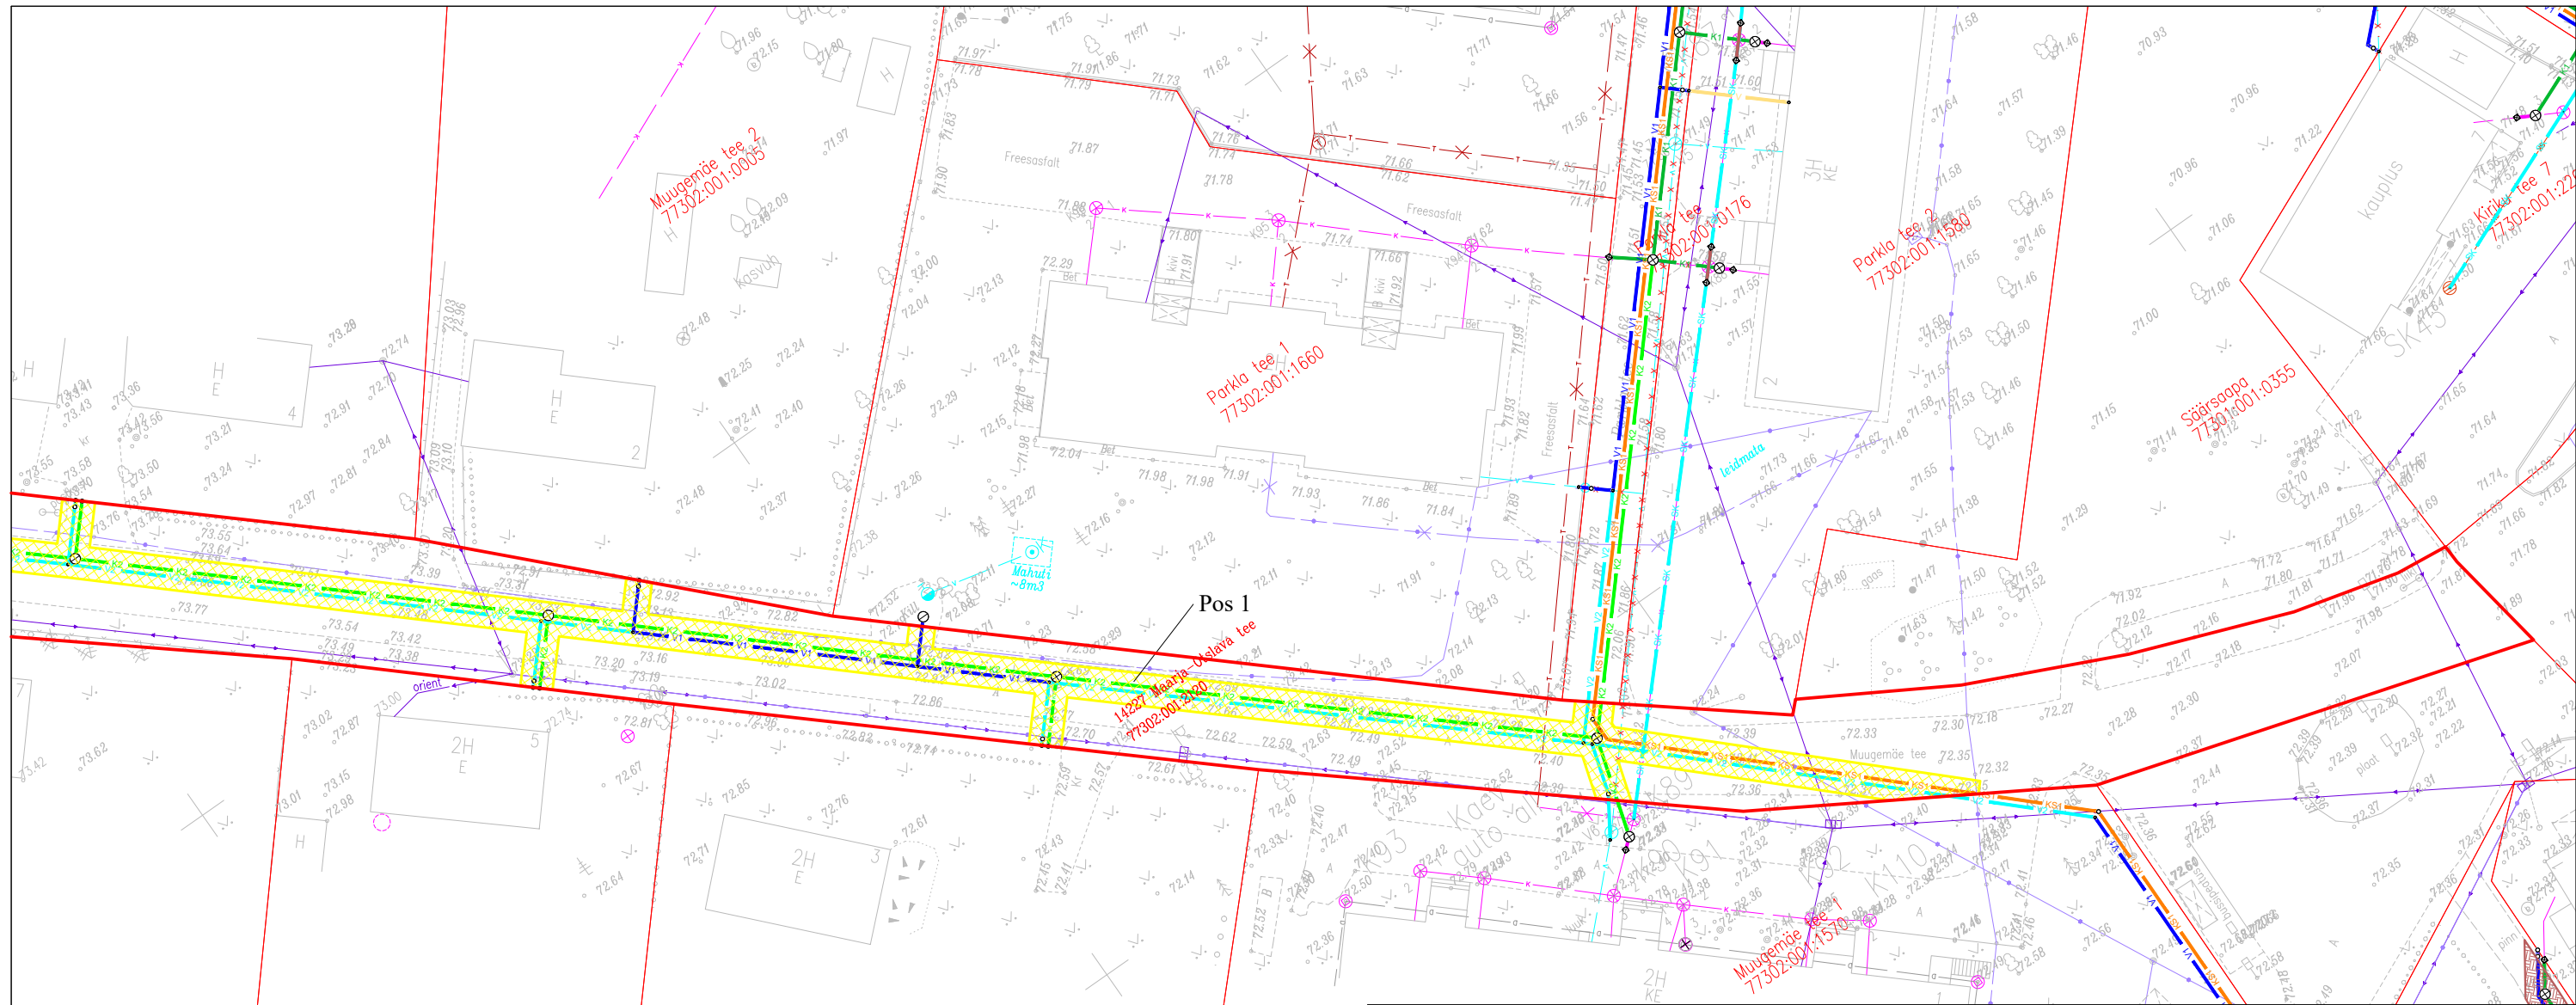

**ISIKLIKU KASUTUSÕIGUSE SEADMISE LEPINGU LISA  
ISIKLIKU KASUTUSÕIGUSE SEADMISE PLAAN (M 1:500)**

Keskfond & Partnerid OÜ, töö nr. 011/2024  
Maarja-Magdaleen küla vee- ja kanalisatsioonitorustikud

Torustiku pikkus: veetoru 386,2 m  
isevoolne kanalisatsioonitoru 352,7 m  
survekanalisatsioonitoru 32,1 m

**LEPPEMÄRGID:**

- Katastriüksuse piir
  - Olemasolev madalpingekaabel
  - Olemasolev madalpingeõhuliin
  - Olemasolev sidekaabel
  - Olemasolev sideõhuliin
  - V2 Projekteeritud veetorustik
  - K2 Projekteeritud isevoolne kanalisatsioonitorustik
  - KS1 Projekteeritud survekanalisatsioonitorustik
  - Isikliku kasutusõiguse ala
- Projekteeritud veetorustiku maa-alune sõlm
  - Projekteeritud veetorustiku maakraan
  - ⊖ Projekteeritud veetorustiku maa-alune läbipesukaev
  - ⊕ Projekteeritud isevoolse kanalisatsiooni kaev
  - Projekteeritud survekanalisatsiooni maa-alune sõlm

Jrk nr	IKÕ ala POS nr (plaanil)	Kinnistu registriosade number	Katastriüksuse tunnus, nimi ja sihtotstarve;	Asukoht riigitee (nr ja nimi) suhtes (lõigu algus ja lõpp km);	Ala pindala ruutmeetrites m <sup>2</sup>
1.	Pos 1	6026950	77302:001:2120 14227 Maarja-Otslava tee, transpordimaa	14227 Maarja-Otslava tee km 0.06-0.37	924 m <sup>2</sup>

Koostas: Hanno Koha  
Projekteerija