
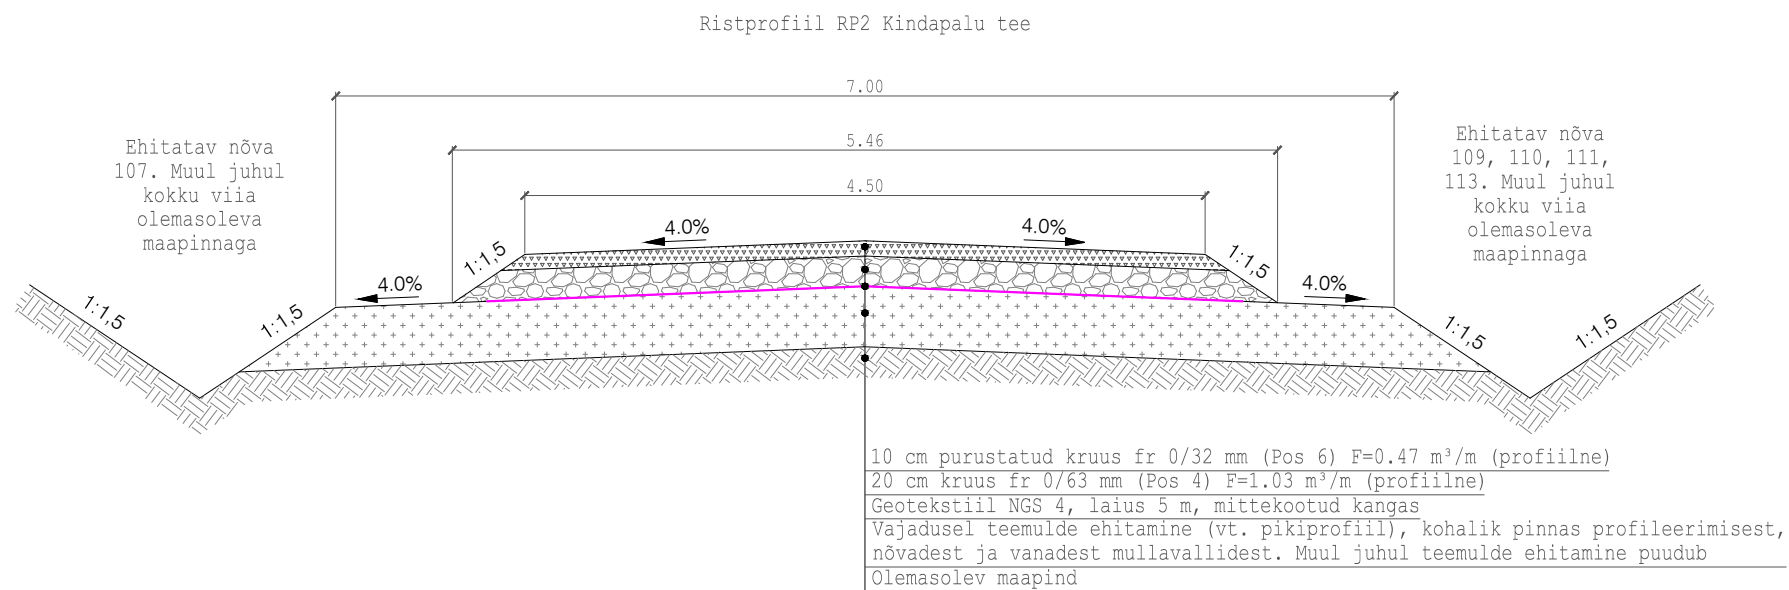
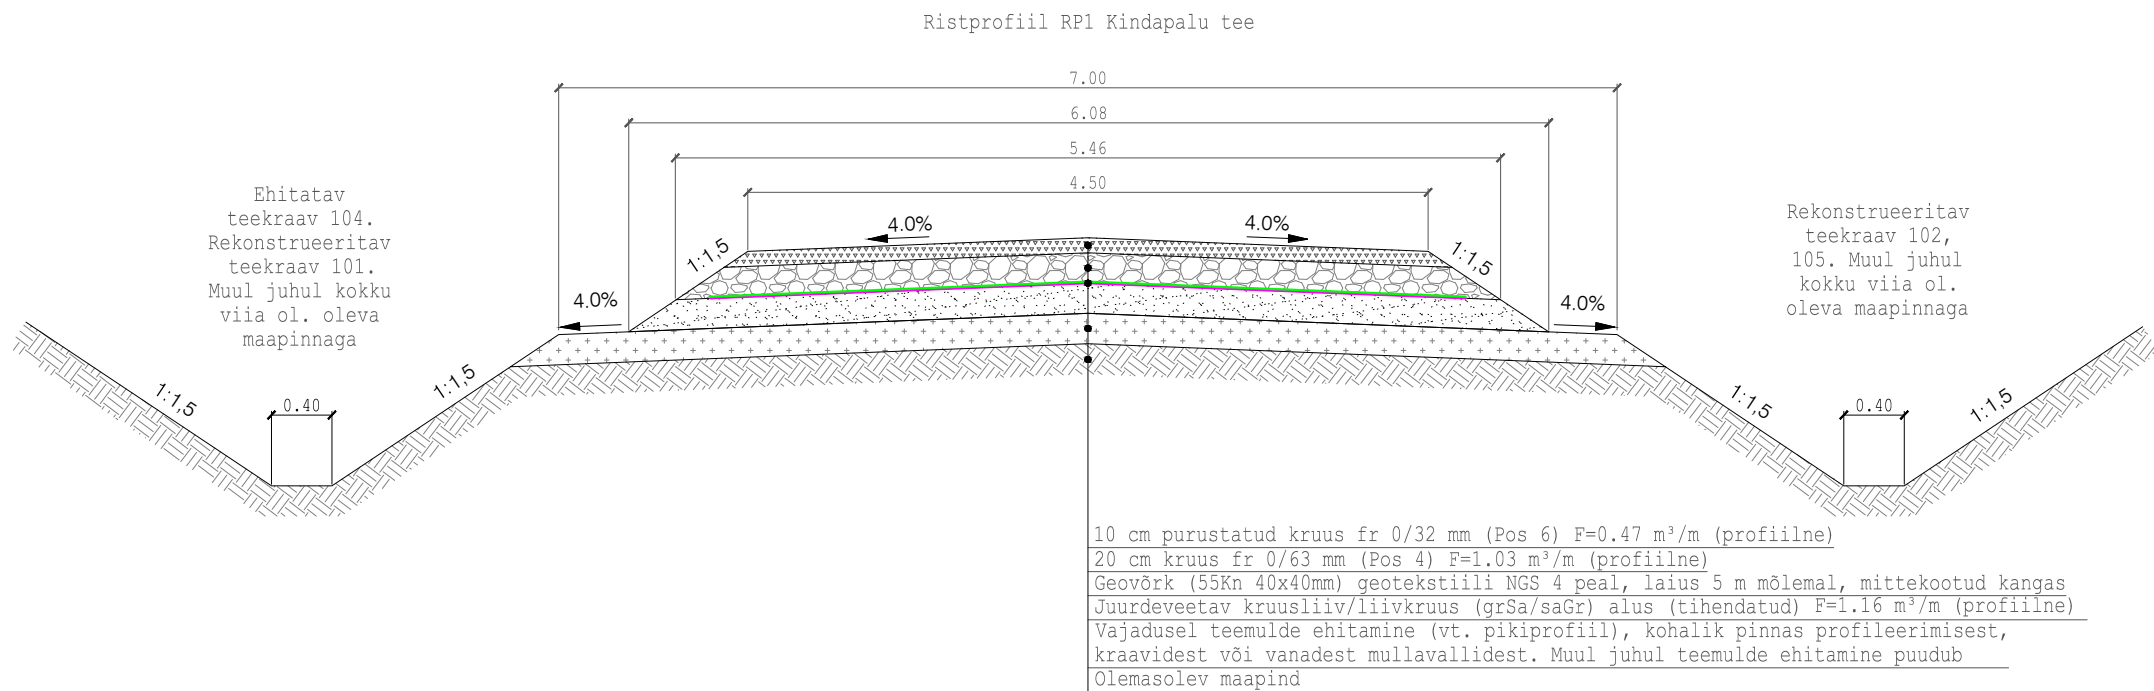


M 1:50

- Märkused:
- Joonisel ühikuta mõõdud on meetrites
 - Ristprofiilidel on esitatud profiilsed mahud


 Reaalprojekt OU Vabaduse pst 174b 10917 Tallinn tel +372 608 11 00 www.reaalprojekt.ee reaalprojekt@reaalprojekt.ee		Töö nimetus Kanepi valla metsateed			
Tellija RMK Põlvamaa metskond, Kagu regioon, Kagu Tartu piirkond		Asukoht Aiaste, Häätaru, Krootuse, Palutaja, Piigaste ja Tuulemäe küla, Kanepi vald, Põlva maakond			
Insener:	Maksim Solodin	Joonise nimetus RISTPROFIILID Kindapalu tee		Mõõtkaava M 1:50	
Vastutav insener:	Jaan Luhaorg				
Insener:	...				
Projekti juht:	Reio Vesiallik	Töö nr P23099	Stadium PP	Kõide; eriosa TL	Joonise nr 6-02-01
Fail / Kuupäev:		P23099_PP_TL_6-02_Ristprofiilid.dwg / 25.02.2025			

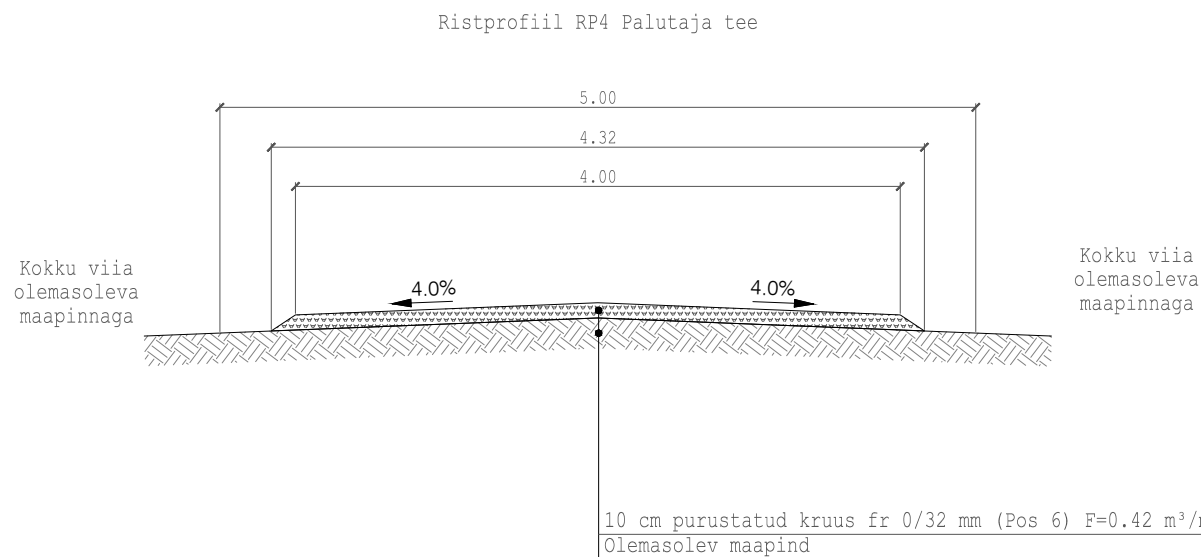

Märkused:

1. Joonisel ühikuta mõõdud on meetrites
2. Ristprofiilidel on esitatud profiilsed mahud




		Reaalprojekt OU Vabaduse pst 174b 10917 Tallinn tel +372 608 11 00 www.reaalprojekt.ee reaalprojekt@reaalprojekt.ee		Töö nimetus Kanepi valla metsateed	
Tellija RMK Põlvamaa metskond, Kagu regioon, Kagu Tartu piirkond		Asukoht Aiaste, Häätaru, Krootuse, Palutaja, Piigaste ja Tuulemäe küla, Kanepi vald, Põlva maakond			
Insener:	Maksim Solodin	Joonise nimetus RISTPROFIILID Kindapalu tee ja Palutaja tee			Möötkava
Vastutav insener:	Jaan Luhaorg				M 1:50
Insener:	...				
Projektijuht:	Reio Vesiallik				
Fail / Kuupäev: P23099_PP_TL_6-02_Ristprofiilid.dwg / 25.02.2025		Töö nr P23099	Staadium PP	Kõide; eriosa TL	Joonise nr 6-02-02

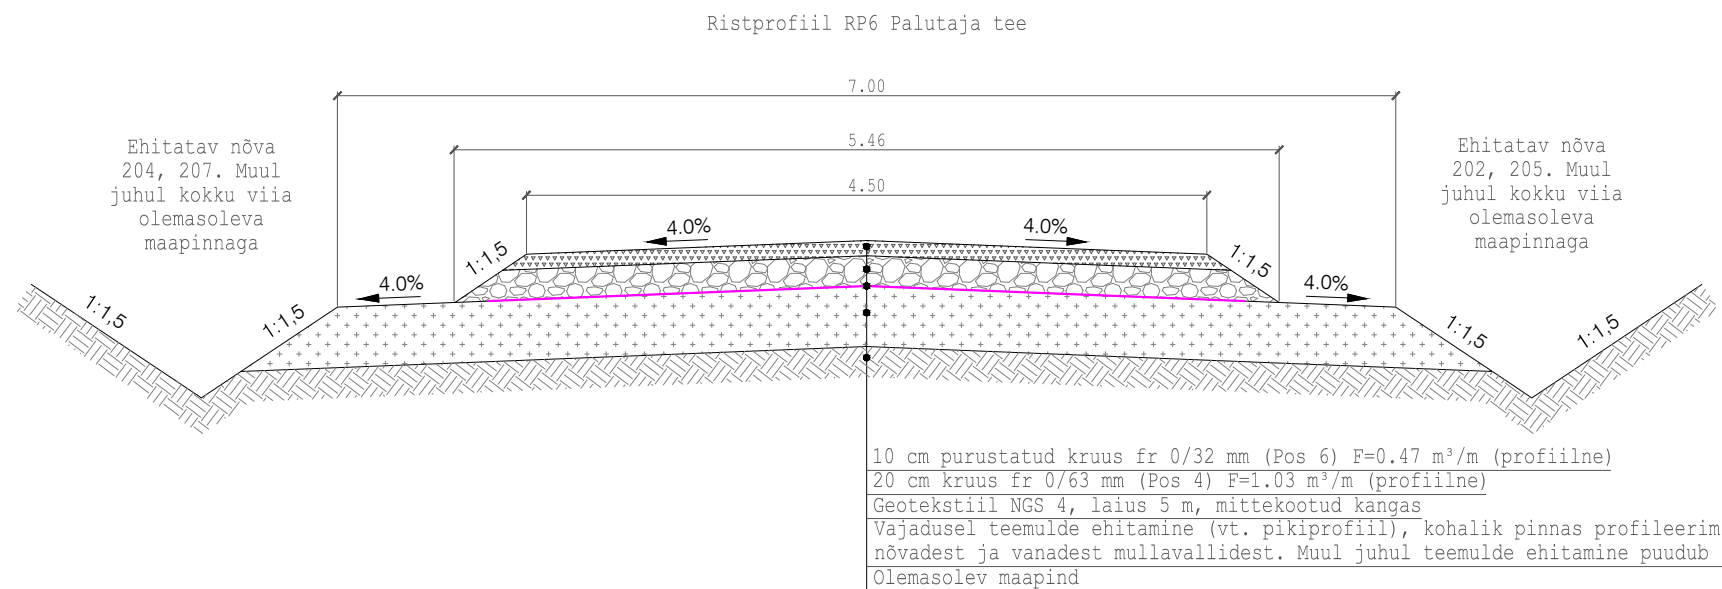

Märkused:

1. Joonisel ühikuta mõõdud on meetrites
2. Ristprofiilidel on esitatud profiilsed mahud




 Reaalprojekt OU Vabaduse pst 174b 10917 Tallinn tel +372 608 11 00 www.reaalprojekt.ee reaalprojekt@reaalprojekt.ee		Töö nimetus		Kanepi valla metsateed	
Tellija		Asukoht		Aia-aste, Häätaru, Krootuse, Palutaja, Piigaste ja Tuulemäe küla, Kanepi vald, Põlva maakond	
Inserter:	Maksim Solodin	Joonise nimetus		Mõõtkava	
Vastutav inserent:	Jaan Luhaorg	RISTPROFIILID Palutaja tee		M 1:50	
Inserter:	...	Töö nr		Joonise nr	
Projekti juht:	Reio Vesialik	P23099		PP	
Fail / Kuupäev:	P23099_PP_TL_6-02_Ristprofiilid.dwg / 25.02.2025	Stadium		Kõide; eriosa	
		TL		6-02-03	

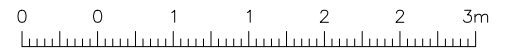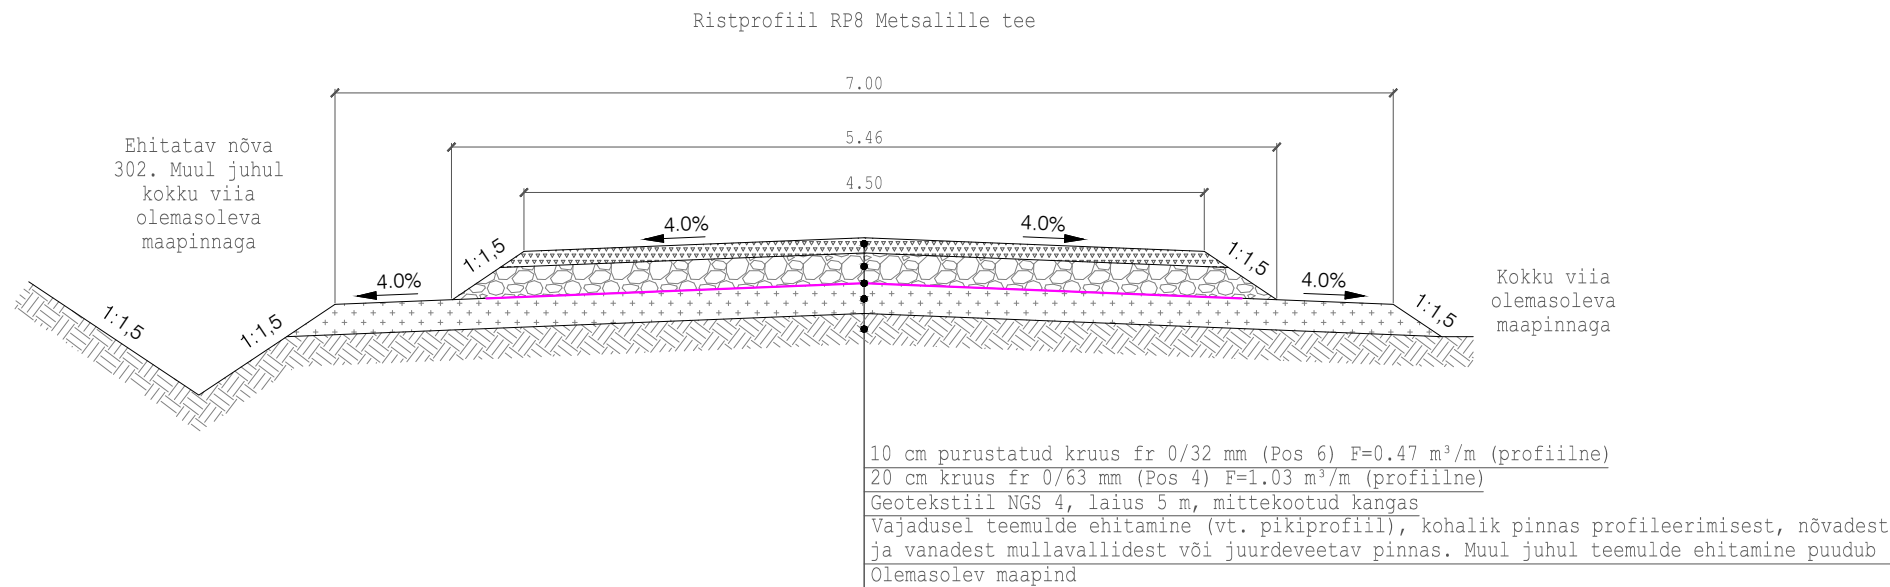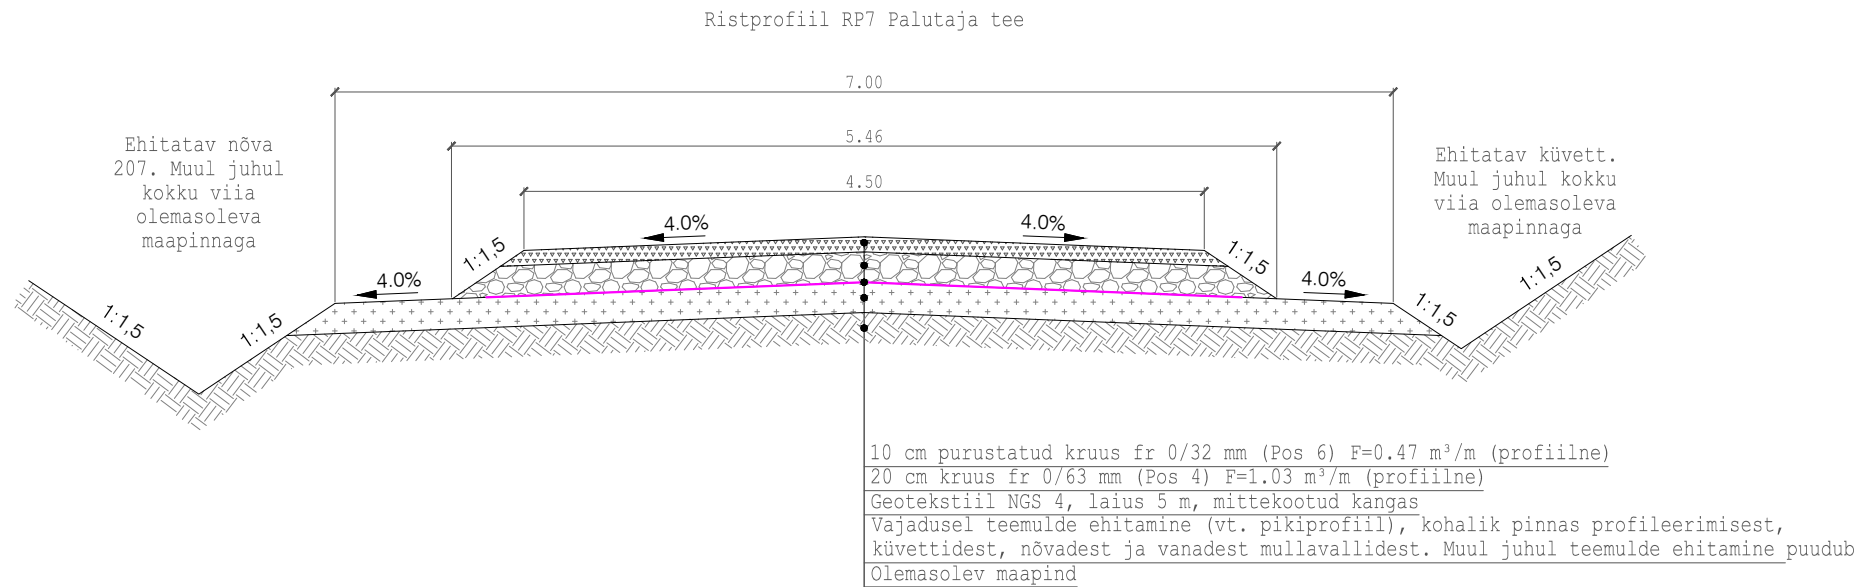

M 1:50

 Reaalprojekt OU Vabaduse pst 174b 10917 Tallinn tel +372 608 11 00 www.reaalprojekt.ee reaalprojekt@reaalprojekt.ee		Töö nimetus Kanepi valla metsateed			
Tellija RMK Põlvamaa metskond, Kagu regioon, Kagu Tartu piirkond		Asukoht Aiaste, Häätaru, Krootuse, Palutaja, Piigaste ja Tuulemäe küla, Kanepi vald, Põlva maakond			
Insener:	Maksim Solodin	Joonise nimetus RISTPROFIILID Palutaja tee ja Metsalille tee		Möötkava M 1:50	
Vastutav insener:	Jaan Luhaorg				
Insener:	...				
Projekti juht:	Reio Vesiallik	Töö nr P23099	Stadium PP	Kõide; eriosa TL	Joonise nr 6-02-04
Fail / Kuupäev:		P23099_PP_TL_6-02_Ristprofiilid.dwg / 25.02.2025			

- Märkused:
- Joonisel ühikuta mõõdud on meetrites
 - Ristprofiilidel on esitatud profiilsed mahud

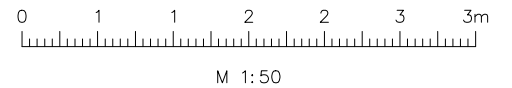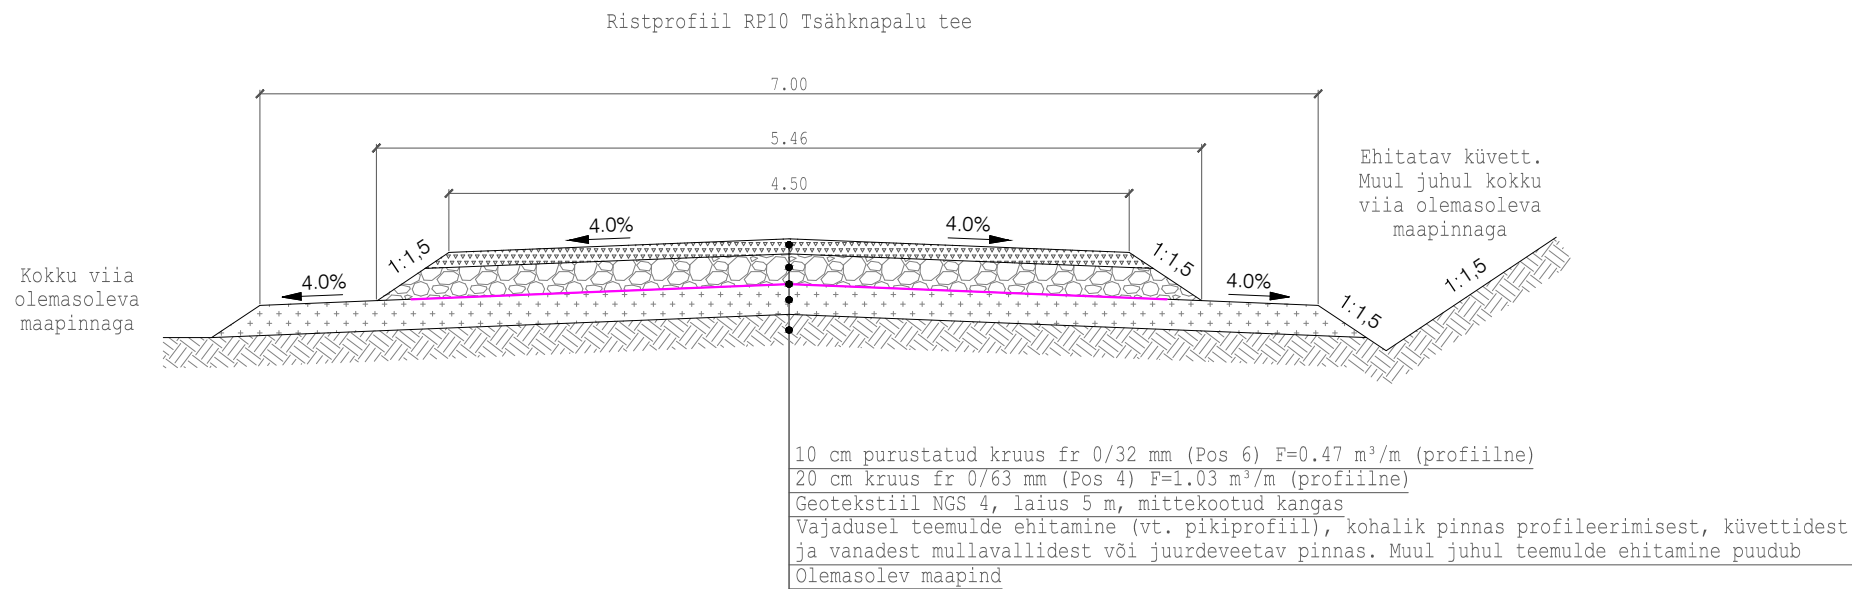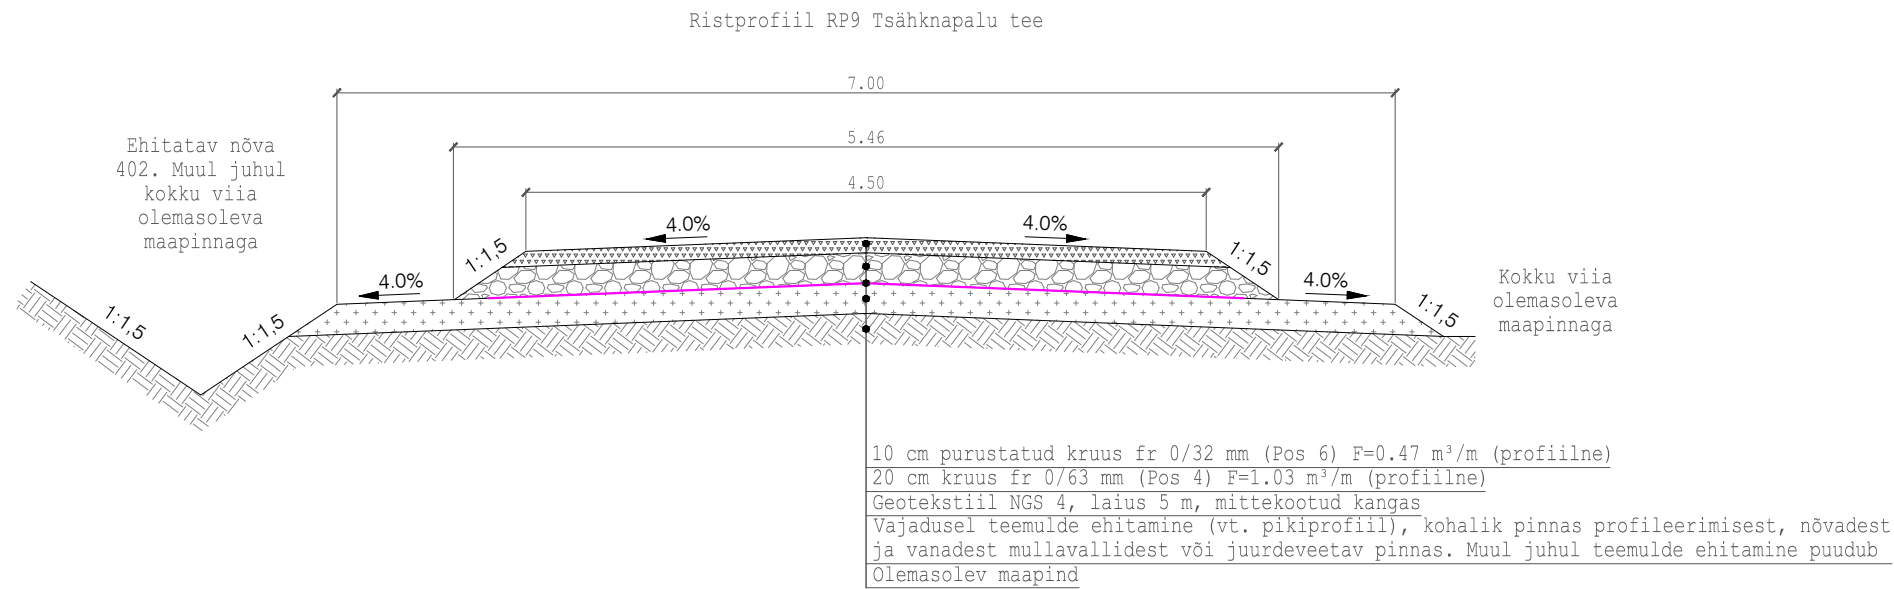

- Märkused:
- Joonisel ühikuta mõõdud on meetrites
 - Ristprofiilidel on esitatud profiilsed mahud

 Reaalprojekt OU Vabaduse pst 174b 10917 Tallinn tel +372 608 11 00 www.reaalprojekt.ee reaalprojekt@reaalprojekt.ee		Töö nimetus Kanepi valla metsateed			
Tellija RMK Põlvamaa metskond, Kagu regioon, Kagu Tartu piirkond		Asukoht Aiaste, Häätaru, Krootuse, Palutaja, Piigaste ja Tuulemäe küla, Kanepi vald, Põlva maakond			
Insener:	Maksim Solodin	Joonise nimetus RISTPROFIILID Tsähknalu tee			Mõõtka M 1:50
Vastutav insener:	Jaan Luhaorg				
Insener:	...				
Projektijuht:	Reio Vesiallik	Töö nr P23099	Stadium PP	Kõide; eriosa TL	Joonise nr 6-02-05
Fail / Kuupäev: P23099_PP_TL_6-02_Ristprofiilid.dwg / 25.02.2025					

Kokku viia olemasoleva maapinnaga

Ehitatav küvett.
Muul juhul kokku
viia olemasoleva
maapinnaga

7.00
5.46
4.50
4.0%
1:1.5
4.0%
1:1.5
4.0%

10 cm purustatud kruus fr 0/32 mm (Pos 6) F=0.47 m³/m (profiilne)
20 cm kruus fr 0/63 mm (Pos 4) F=1.03 m³/m (profiilne)
Geotekstiil NGS 4, laius 5 m, mittekootud kangas
Vajadusel teemulde ehitamine (vt. pikiprofiil), kohalik pinnas profileerimisest,
kületidest ja vanadest mullavallidest. Muul juhul teemulde ehitamine puudub
Olemasolev maapind




Hooldatav
teekraav 502,
504, 507, 509.
Muul juhul kokku
viia olemasoleva
maapinnaga

7.00
5.46
4.50
4.0%
1:1.5
4.0%
1:1.5
4.0%
1:1.5
Kokku viia
olemasoleva
maapinnaga

10 cm purustatud kruus fr 0/32 mm (Pos 6) F=0.47 m³/m (profiilne)
20 cm kruus fr 0/63 mm (Pos 4) F=1.03 m³/m (profiilne)
Geotekstiil NGS 4, laius 5 m, mittekootud kangas
Vajadusel teemulde ehitamine (vt. pikiprofiil), kohalik pinnas profileerimisest ja
vanadest mullavallidest. Muul juhul teemulde ehitamine puudub
Olemasolev maapind






		Reaalprojekt OU Vabaduse pst 174b 10917 Tallinn tel +372 608 11 00 www.reaalprojekt.ee reaalprojekt@reaalprojekt.ee		Töö nimetus Kanepi valla metsateed	
Tellija RMK Põlvamaa metskond, Kagu regioon, Kagu Tartu piirkond		Asukoht Aiaste, Häätaru, Krootuse, Palutaja, Piigaste ja Tuulemäe küla, Kanepi vald, Põlva maakond			
Insener:	Maksim Solodin	Joonise nimetus RISTPROFIILID Metsavahi tee			Mõõtkava M 1:50
Vastutav insener:	Jaan Luhaorg				
Insener:	...				
Projektijuht:	Reio Vesiallik				
Fail / Kuupäev: P23099_PP_TL_6-02_Ristprofiilid.dwg / 25.02.2025		Töö nr P23099	Staadium PP	Kõide; eriosa TL	Joonise nr 6-02-07

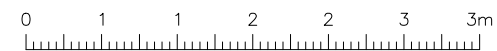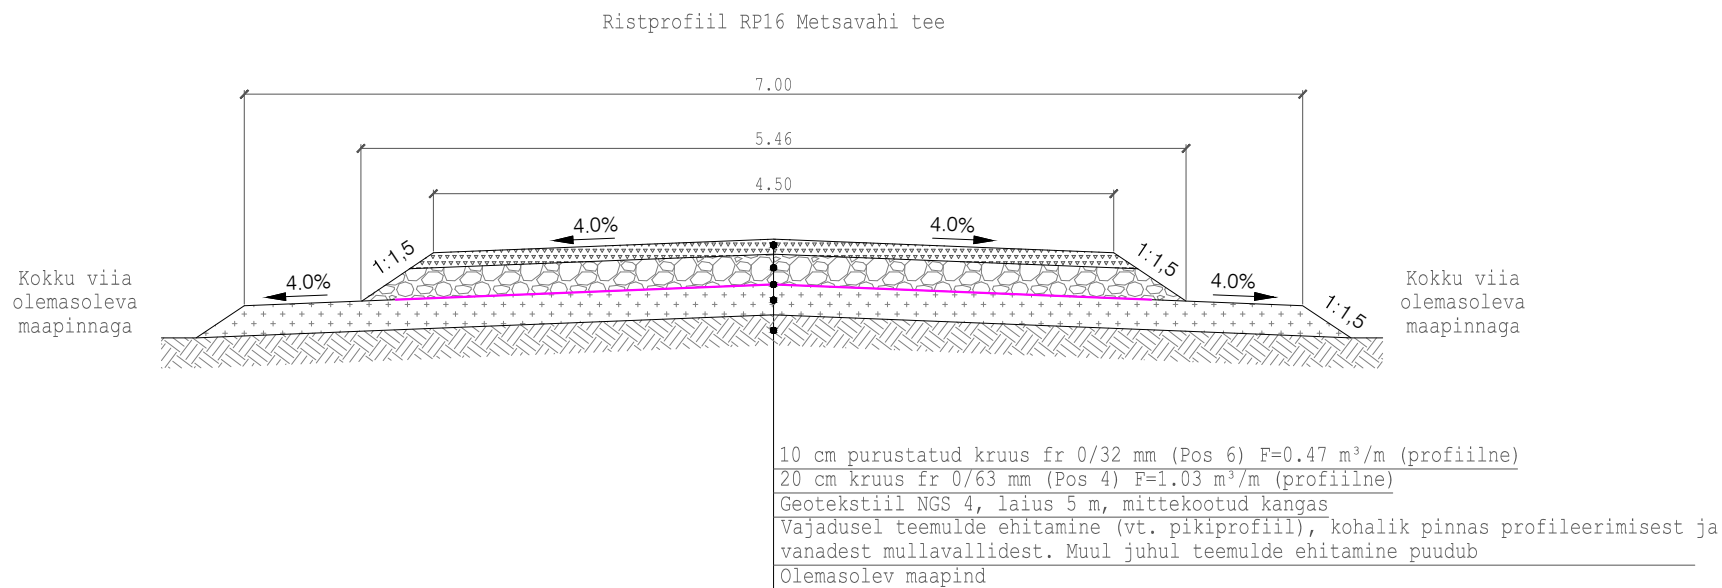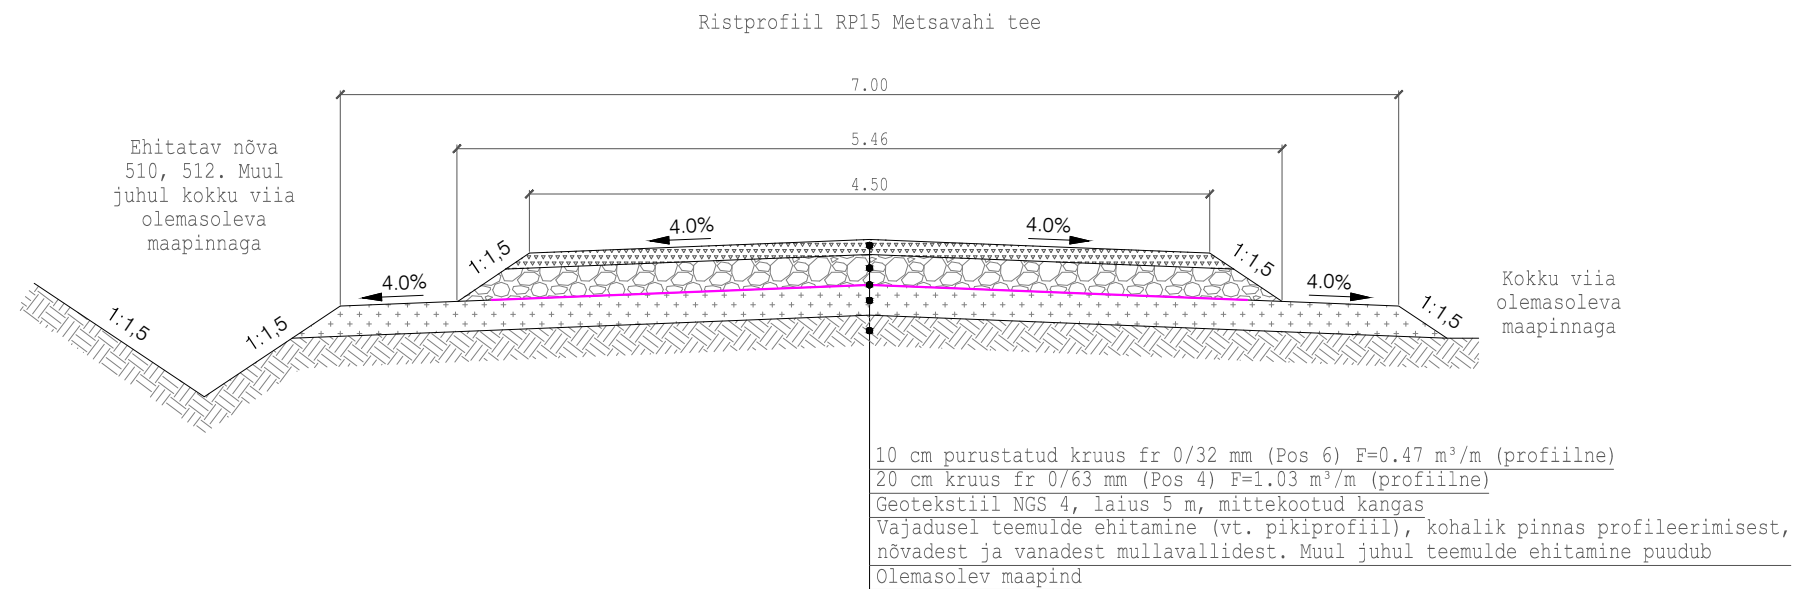

M 1:50

- Märkused:
- Joonisel ühikuta mõõdud on meetrites
 - Ristprofiilidel on esitatud profiilsed mahud

 Reaalprojekt OU Vabaduse pst 174b 10917 Tallinn tel +372 608 11 00 www.reaalprojekt.ee reaalprojekt@reaalprojekt.ee		Töö nimetus Kanepi valla metsateed			
Tellija RMK Põlvamaa metskond, Kagu regioon, Kagu Tartu piirkond		Asukoht Aiaste, Häätaru, Krootuse, Palutaja, Piigaste ja Tuulemäe küla, Kanepi vald, Põlva maakond			
Insener:	Maksim Solodin	Joonise nimetus RISTPROFIILID Metsavahi tee			Mõõtkava M 1:50
Vastutav insener:	Jaan Luhaorg				
Insener:	...				
Projektijuht:	Reio Vesiallik	Töö nr P23099	Staadium PP	Kõide; eriosa TL	Joonise nr 6-02-08
Fail / Kuupäev: P23099_PP_TL_6-02_Ristprofiilid.dwg / 25.02.2025					

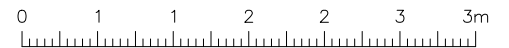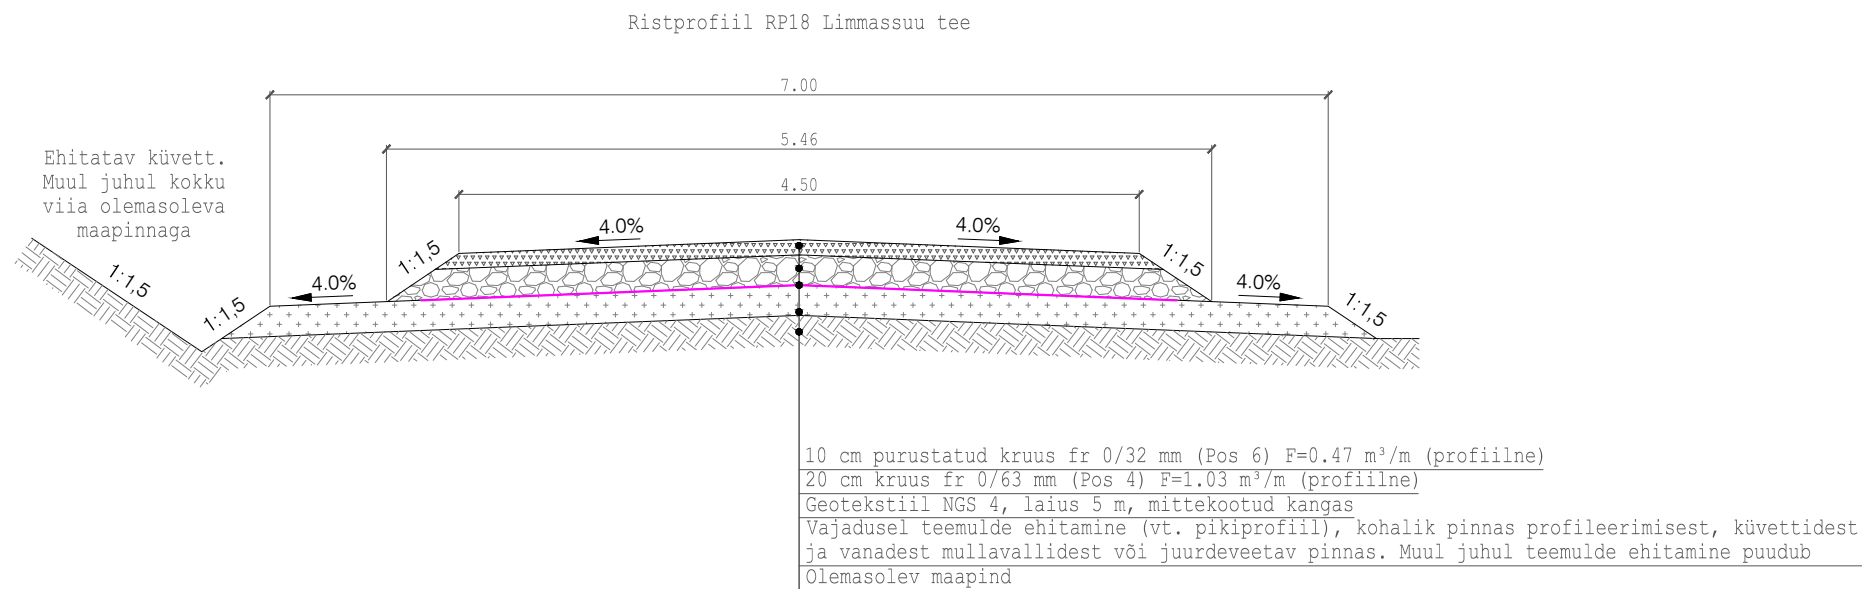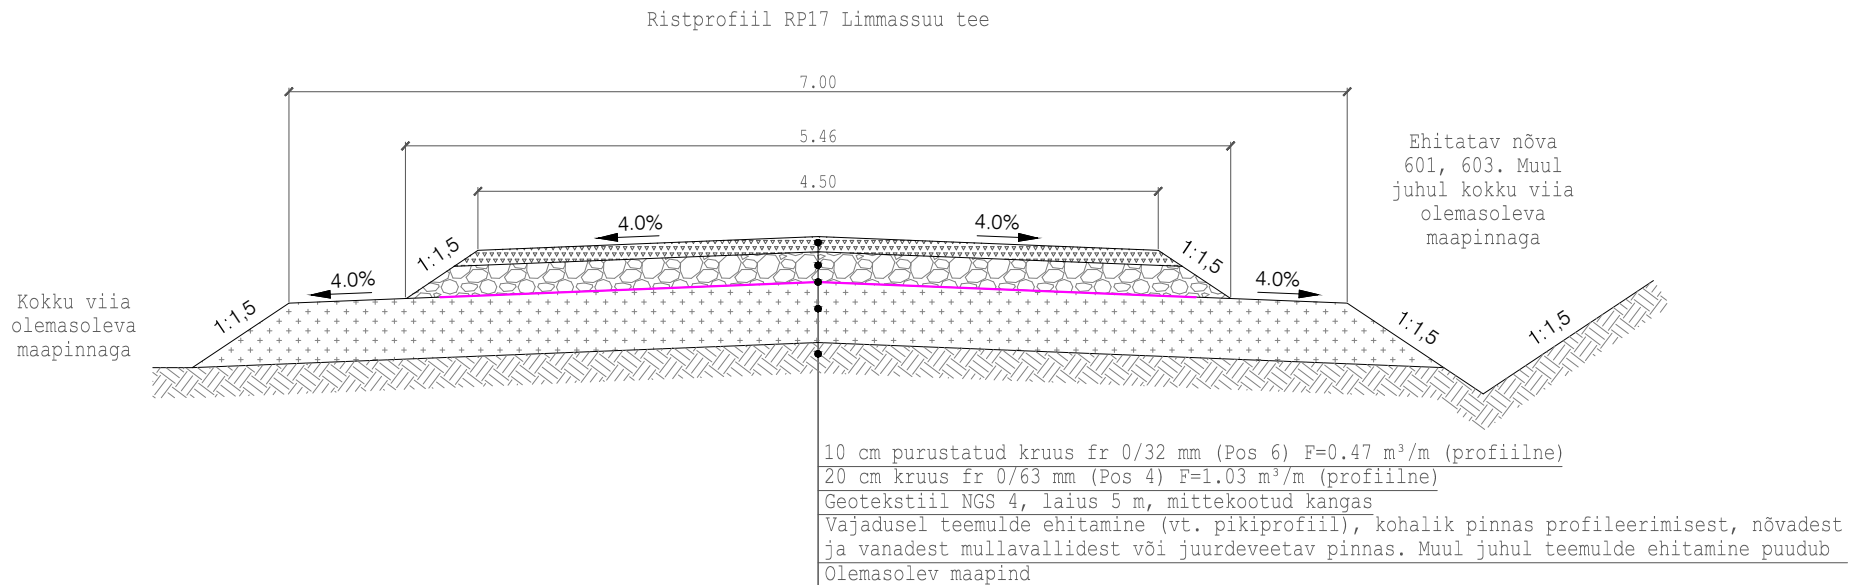

M 1:50

 Reaalprojekt OU Vabaduse pst 174b 10917 Tallinn tel +372 608 11 00 www.reaalprojekt.ee reaalprojekt@reaalprojekt.ee		Töö nimetus Kanepi valla metsateed			
Tellija RMK Põlvamaa metskond, Kagu regioon, Kagu Tartu piirkond		Asukoht Aiaste, Häätaru, Krootuse, Palutaja, Piigaste ja Tuulemäe küla, Kanepi vald, Põlva maakond			
Insener:	Maksim Solodin	Joonise nimetus RISTPROFIILID Limmassuu tee		Möötkava M 1:50	
Vastutav insener:	Jaan Luhaorg				
Insener:	...				
Projekti juht:	Reio Vesiallik	Töö nr P23099	Stadium PP	Kõide; eriosa TL	Joonise nr 6-02-09
Fail / Kuupäev: P23099_PP_TL_6-02_Ristprofiilid.dwg / 25.02.2025					

- Märkused:
- Joonisel ühikuta mõõdud on meetrites
 - Ristprofiilidel on esitatud profiilsed mahud