
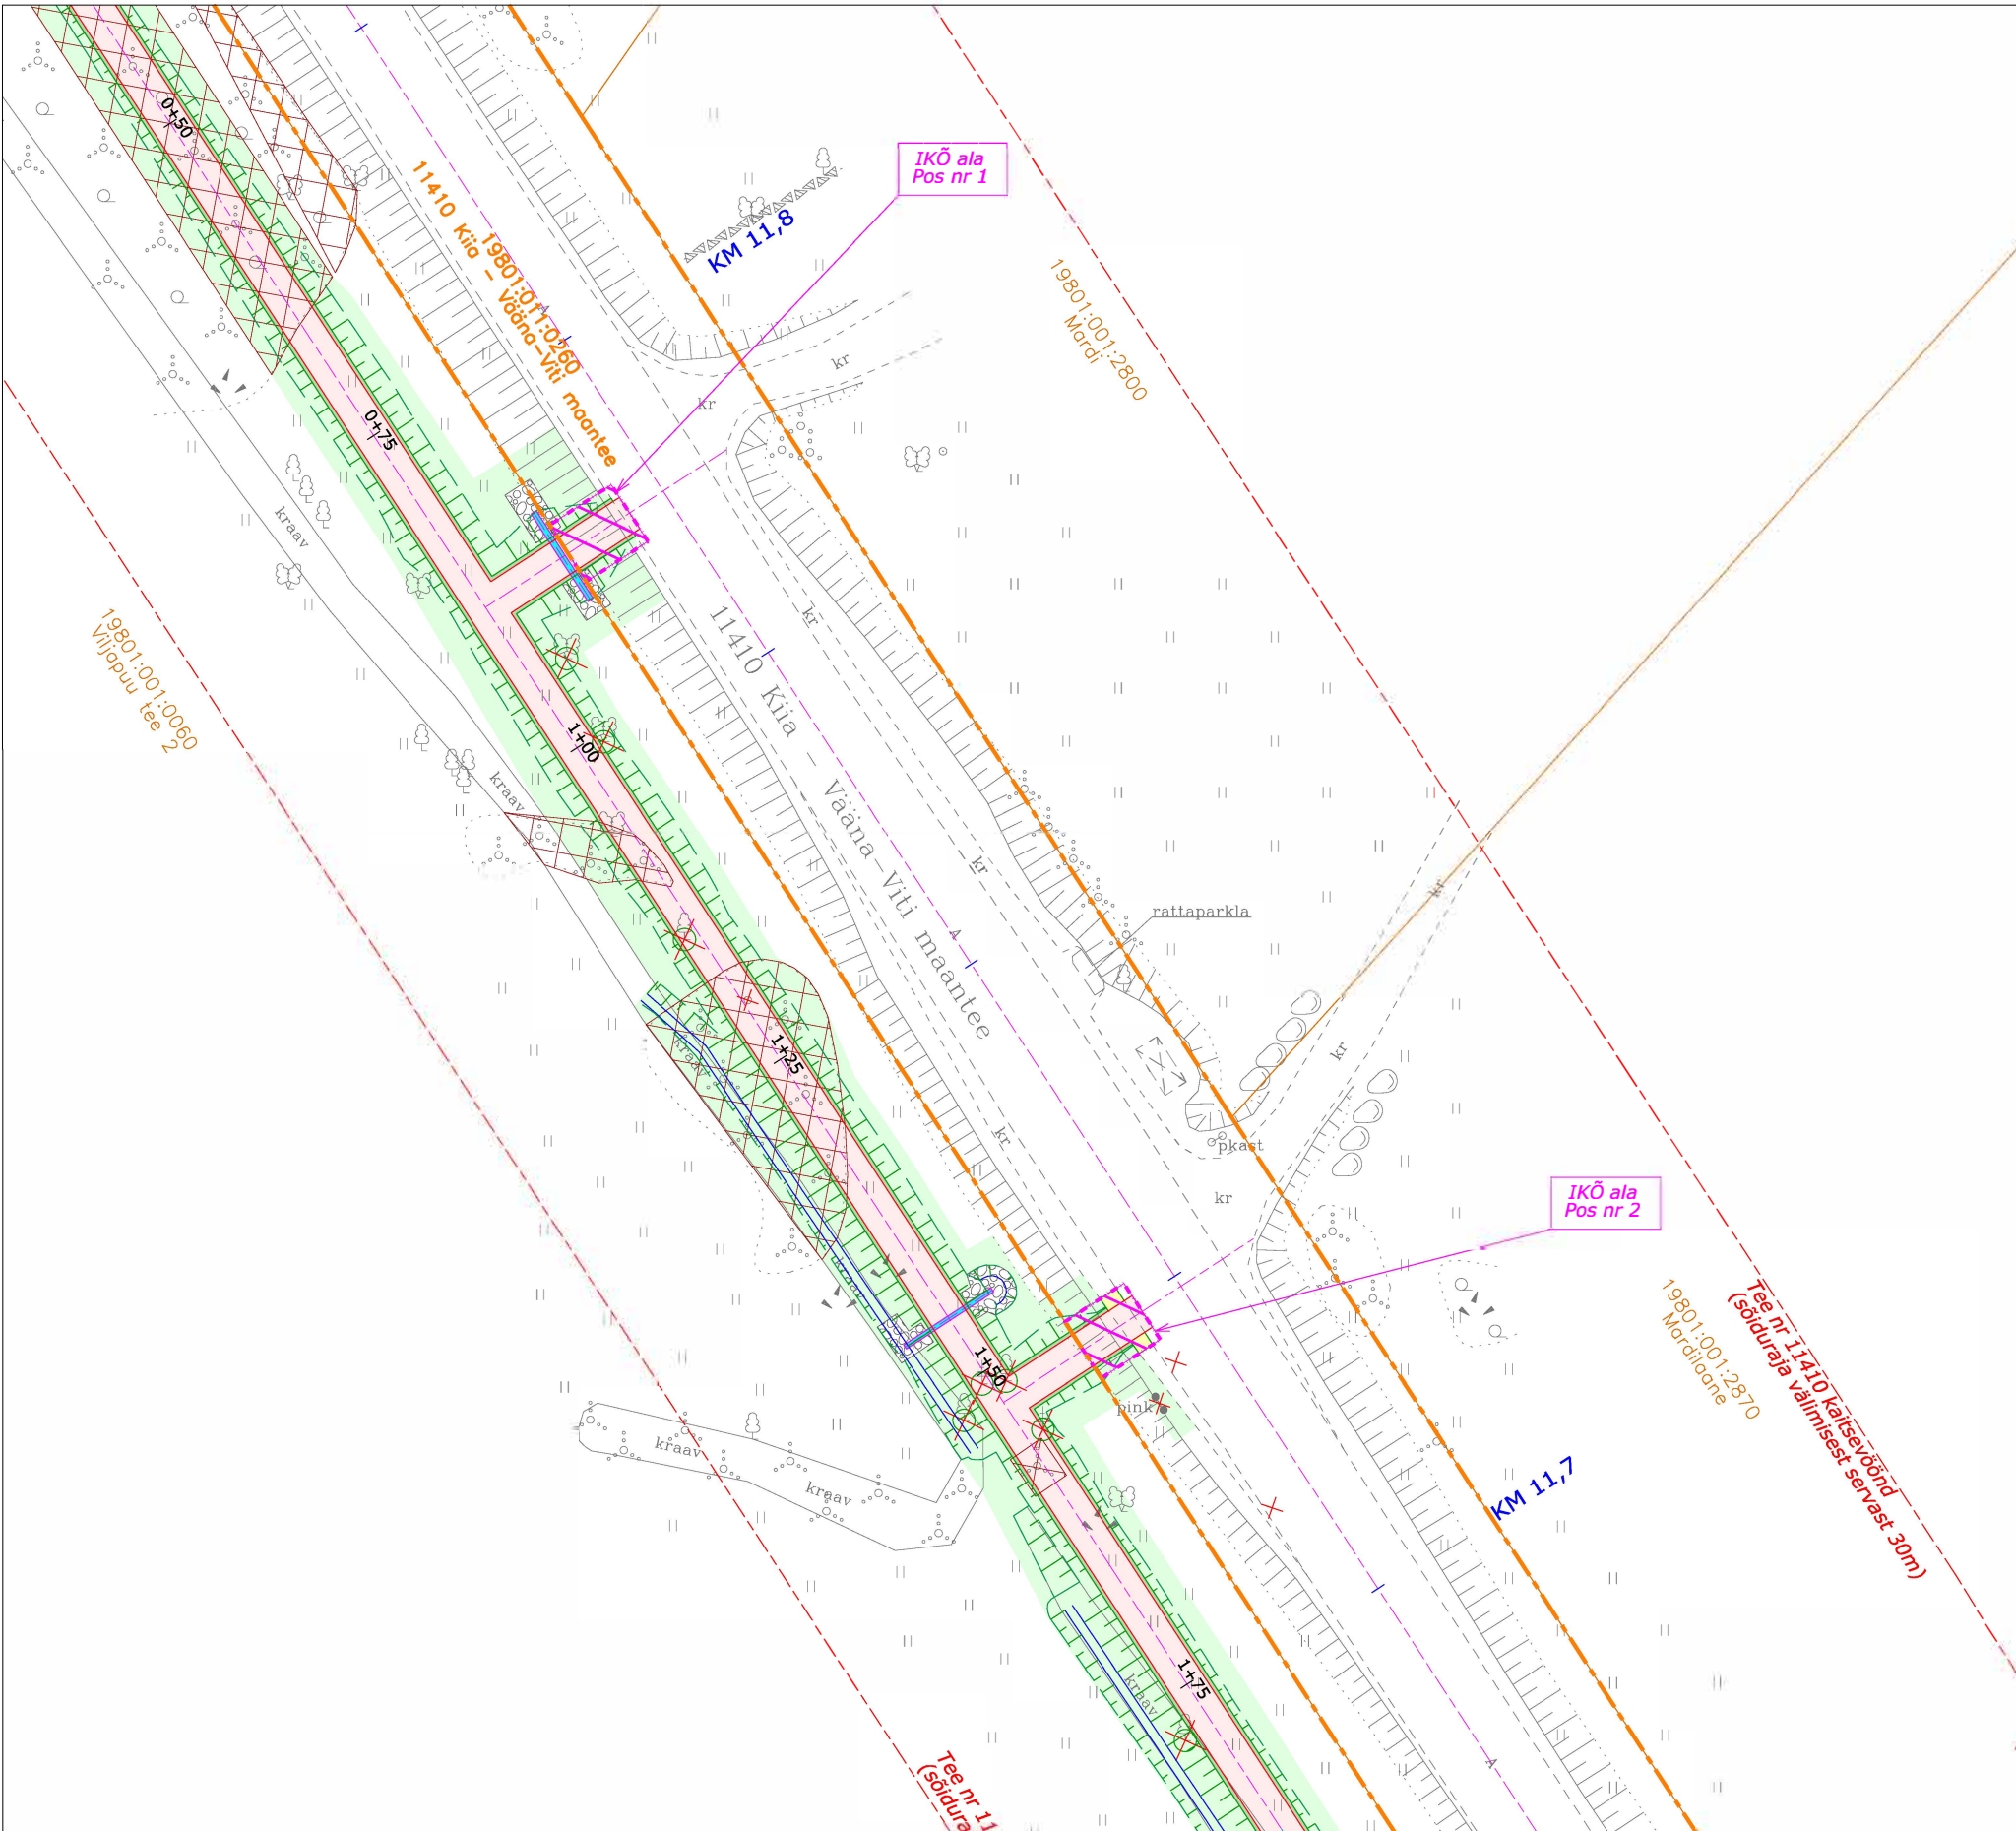


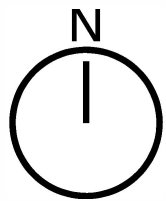

TINGMÄRGID

- Kinnistu piir
- Ol.olevad katastriüksuste piirid
- Isikliku kasutusõiguse (IKÕ) ala positsiooni nr
- Isikliku kasutusõiguse piirjoon
- Isikliku kasutusõiguse (IKÕ) seadmise ala kergliiklustee (jalgratta—ja jalgtee) rajamiseks

- Proj. teetelg ja piketaaž
- Proj. asfaltkatte serv
- Proj. mulde ülemine serv (tugipeenar)
- Proj. sõidutee äärekivi
- Proj. mulde nõlva suund
- Proj. mulde alumine serv või kraavi välisserv
- Proj. kraavi põhi
- Proj. truuup
- Proj. truubi otsa kindlustus munakividega
- Likvideeritav objekt (kivi, pink vms)
- Proj. metsa ja võsa raadamine ning juurimine
- Proj. likvideeritav üksik puu
- Tee kaitsevöönd

- Proj. konstruktsioon 1, asfaltkattega ristmikud
- Proj. konstruktsioon 2, riigitee asfaltkattega bussitasku
- Proj. konstruktsioon 3, asfaltkattega kergliiklusteed ja bussipeatuse ooteplatvorm
- Proj. konstruktsioon 4, kruusast kattega tugipeenrad ja mahasõitude lõpuosad
- Proj. konstruktsioon 5A, tugipeenarde kasvumuld ja murukülv
- Proj. konstruktsioon 5B, kasvumuld ja murukülv

Kergliiklustee IKÕ-d kokku:				51 m ²	Landverk		Tellija Harku Vallavalitsus		Töö nr. T2614	
Jrk nr	IKÕ ala Pos nr (plaanil)	Kinnistu registriosa number	Katastriüksuse tunnus, nimi ja sihtotstarve	Ala pindala, m ²	Ehitis/tehnovõrk	LANDVERK OÜ Lõdtsa 5, Tartu, info@landverk.ee Registrikood:11889198 MTR: EEP003540	Töö nimetus		Objekti aadress	
1	1	5814550	19801:011:0260, 11410 Kiia - Vääna-Viti maantee Transpordimaa 100%	23 m ²	Kergliiklustee	Kontrollis Tarmo Rämmel Allkirjastatud digitaalselt Projekteerija Ott Ojaperv Allkirjastatud digitaalselt	Harku vallas Liikva ja Viti külas kõrvalmaantee 11410 Kiia - Vääna-Viti maantee äärse jalgratta- ja jalgtee projekt		Harju maakond Harku vald Viti ja Liikva küla	
2	2	5814550	19801:011:0260, 11410 Kiia - Vääna-Viti maantee Transpordimaa 100%	22 m ²	Kergliiklustee	Projekteerija Karel Konsap Allkirjastatud digitaalselt	Isikliku kasutusõiguse seadmise plaan		Projekti staadium Põhiprojekt	
T2614_PP_KK-krundijaotuskavad				Kuupäev 12.06.2026		Möödt 1:500	Joonis 19801:011:0260 (1)			