
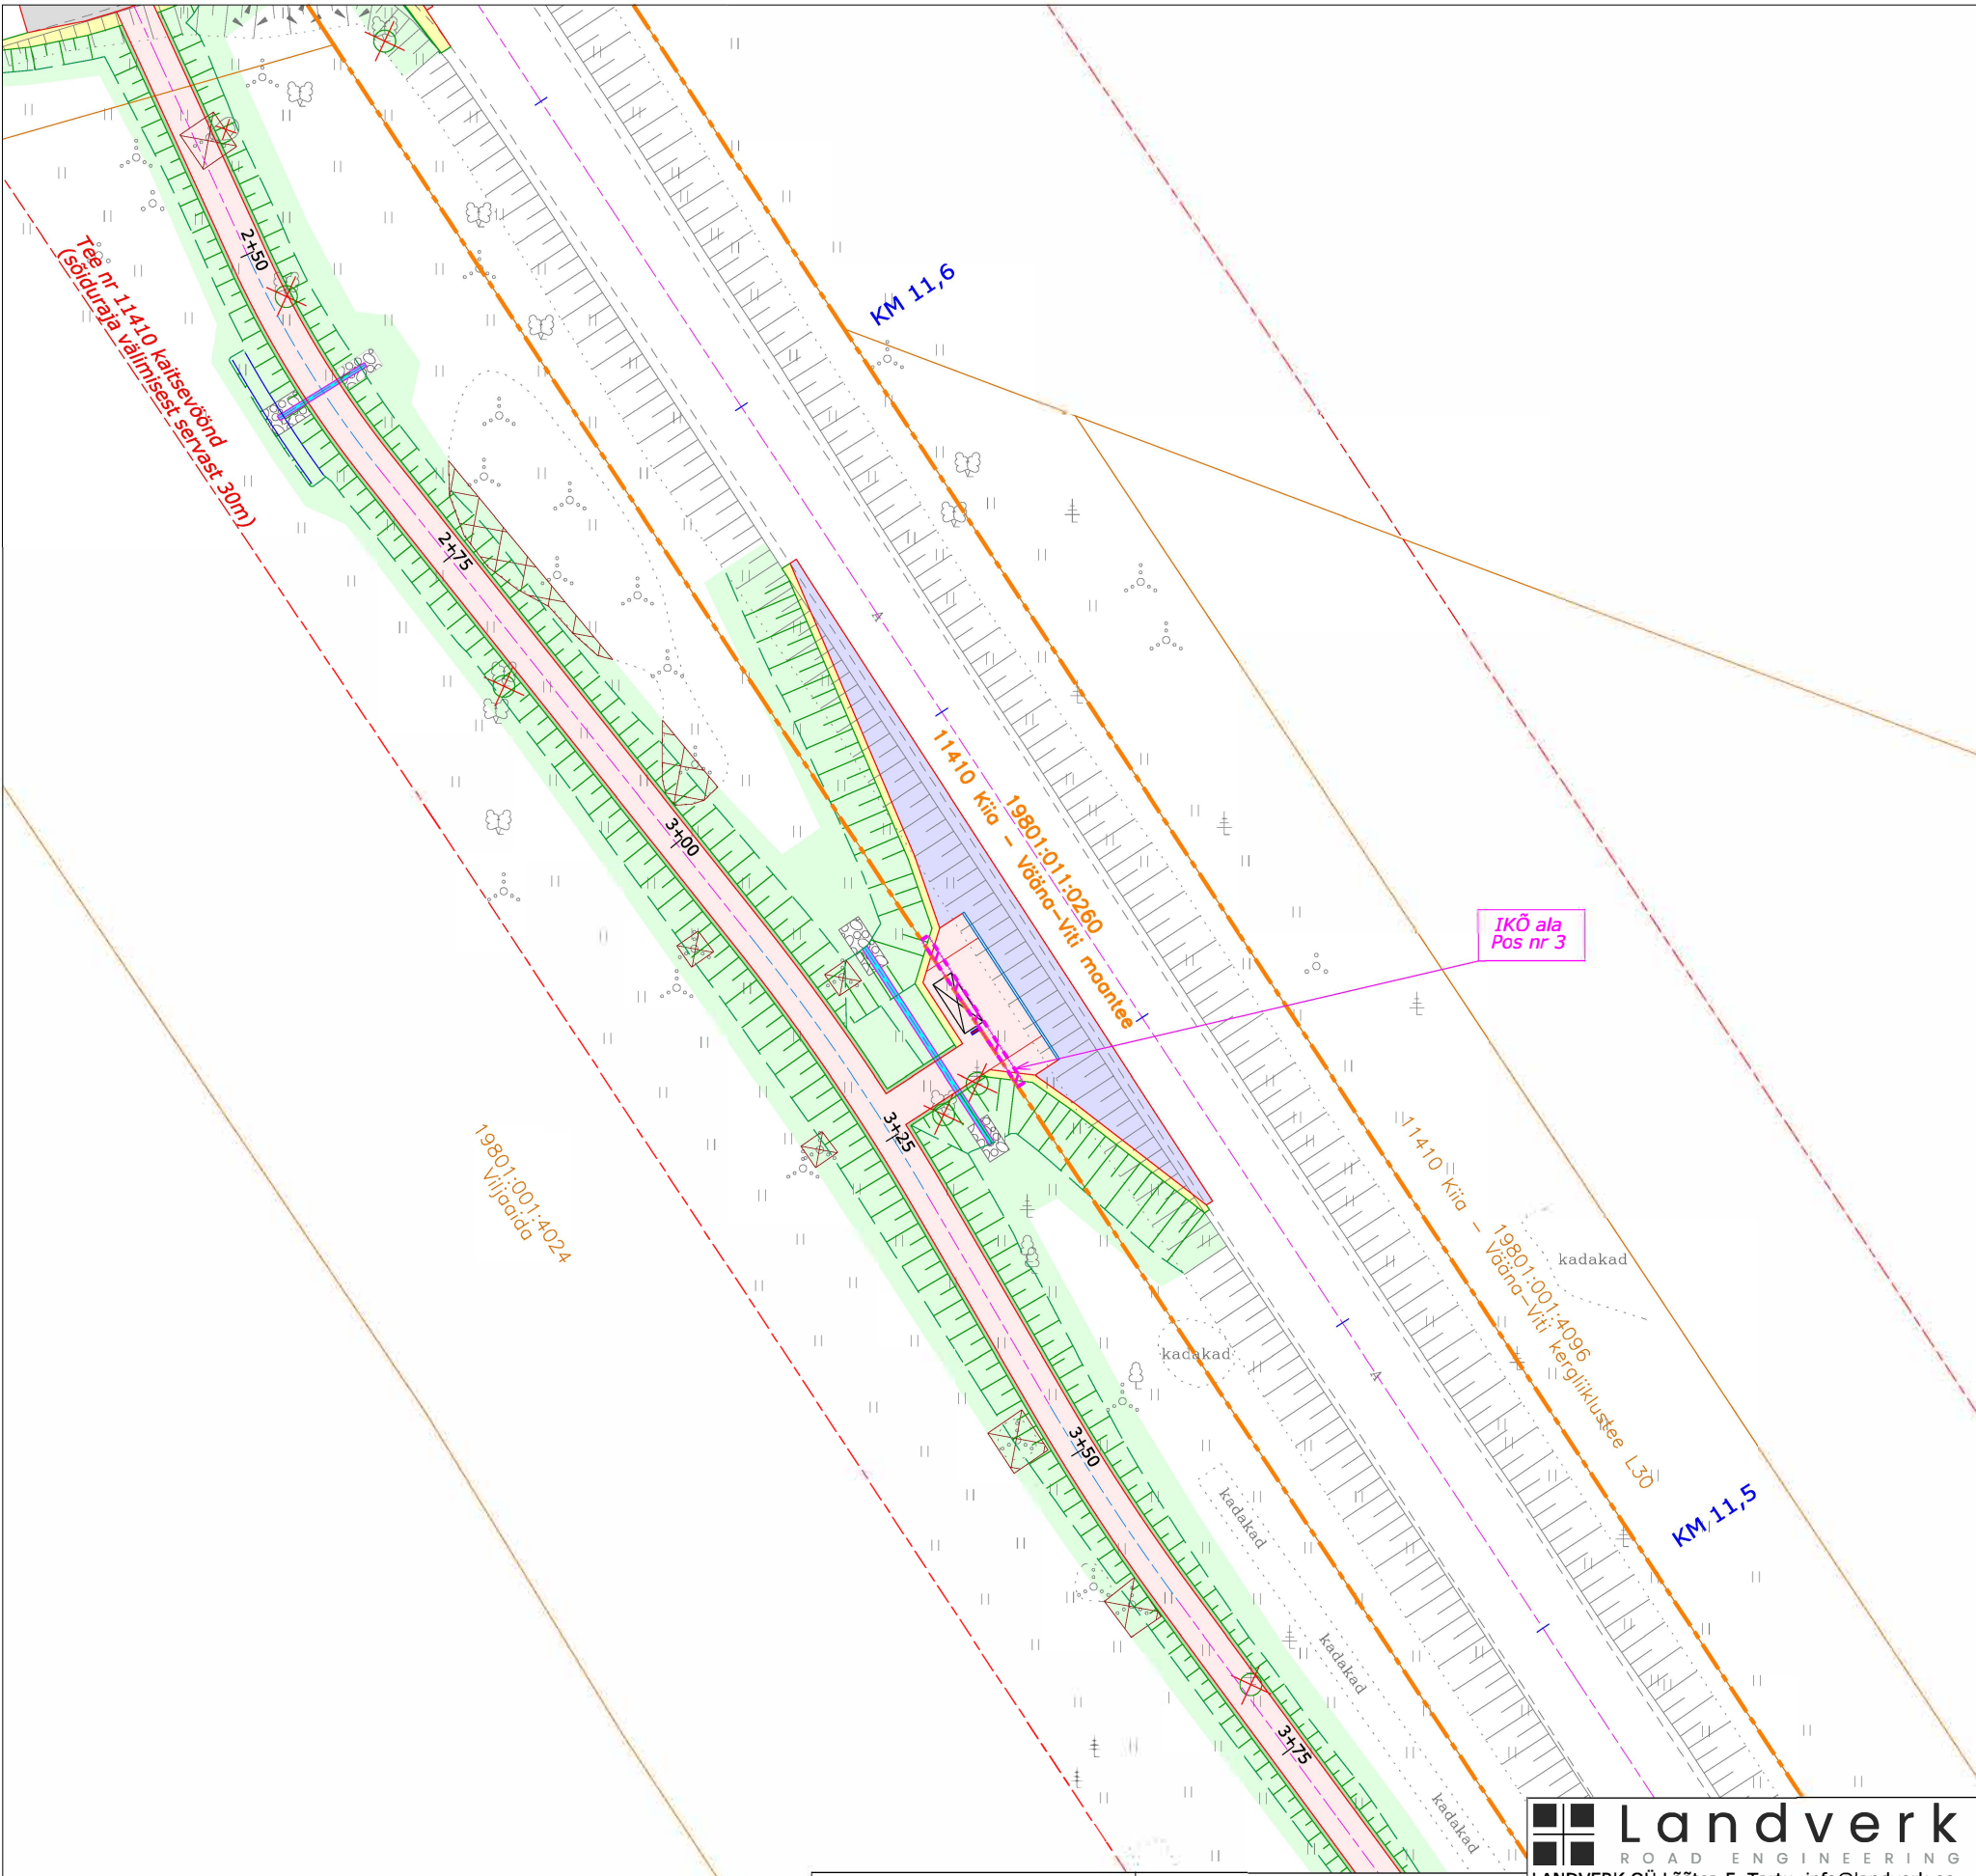


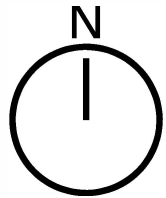

TINGMÄRGID

- Kinnistu piir
- Ol.olevad katastriüksuste piirid
- Isikliku kasutusõiguse (IKÕ) ala positsiooni nr
- Isikliku kasutusõiguse piirjoon
- Isikliku kasutusõiguse (IKÕ) seadmise ala kergliiklustee (jalgratta- ja jalgte) ning ootekoja rajamiseks
- Proj. teetelg ja piketaaz
- Proj. asfaltkatte serv
- Proj. mulde ülemine serv (tugipeenar)
- Proj. sõidutee äärekivi
- Proj. mulde nõlva suund
- Proj. mulde alumine serv või kraavi välisserv
- Proj. kraavi põhi
- Proj. trüüp
- Proj. trüübi otsa kindlustus munakividega
- Likvideeritav objekt (kivi, pink vms)
- Proj. metsa ja võsa raadamine ning juurimine
- Proj. likvideeritav üksik puu
- Tee kaitsevöönd
- Proj. bussiootepaviljon
- Proj. prügikast

- Proj. konstruktsioon 1, asfaltkattega ristmikud
- Proj. konstruktsioon 2, riigitee asfaltkattega bussitasku
- Proj. konstruktsioon 3, asfaltkattega kergliiklusteed ja bussipeatuse ooteplatvorm
- Proj. konstruktsioon 4, kruusast kattega tugipeenrad ja mahasõitude lõpuosad
- Proj. konstruktsioon 5A, tugipeenarde kasvumuld ja murukülv
- Proj. konstruktsioon 5B, kasvumuld ja murukülv

				Kergliiklustee IKÕ-d kokku:	51 m²	
Jrk nr	IKÕ ala Pos nr (plaanil)	Kinnistu registriosade number	Katastriüksuse tunnus, nimi ja sihtotstarve		Ala pindala, m²	Ehitis/tehnovõrk
1	3	5814550	19801:011:0260, 11410 Kiia - Vääna-Viti maantee Transpordimaa 100%		6 m²	Ootekoda ja kergliiklustee

Landverk

ROAD ENGINEERING

LANDVERK OÜ Lõdtsa 5, Tartu, info@landverk.ee

Registrikood: 11889198 MTR: EEP003540

Kontrollis

Tarmo Rämmel

Projekteerija

Ott Ojaperv

Projekteerija

Karel Konsap

Allkirjastatud digitaalselt

Allkirjastatud digitaalselt

Allkirjastatud digitaalselt

Tellija	Harku Vallavalitsus	Töö nr.	T2614
Töö nimetus	Harku vallas Liikva ja Viti külas kõrvalmaantee 11410 Kiia - Väina-Viti maantee äärsel jalgratta- ja jalgte projekt	Objekti aadress	Harju maakond Harku vald Viti ja Liikva küla
Joonis	Isikliku kasutusõiguse seadmise plaan	Projekti staadium	Põhiprojekt
Fail	T2614_PP_KK-krundijaotuskavad	Kuupäev	12.06.2026
Mõõt	1:500	Joonis	19801:011:0260 (2)