



Isikliku kasutusõigusega koormatava ala plaan
Mõõtkava 1:500 A3
Leht 18/19

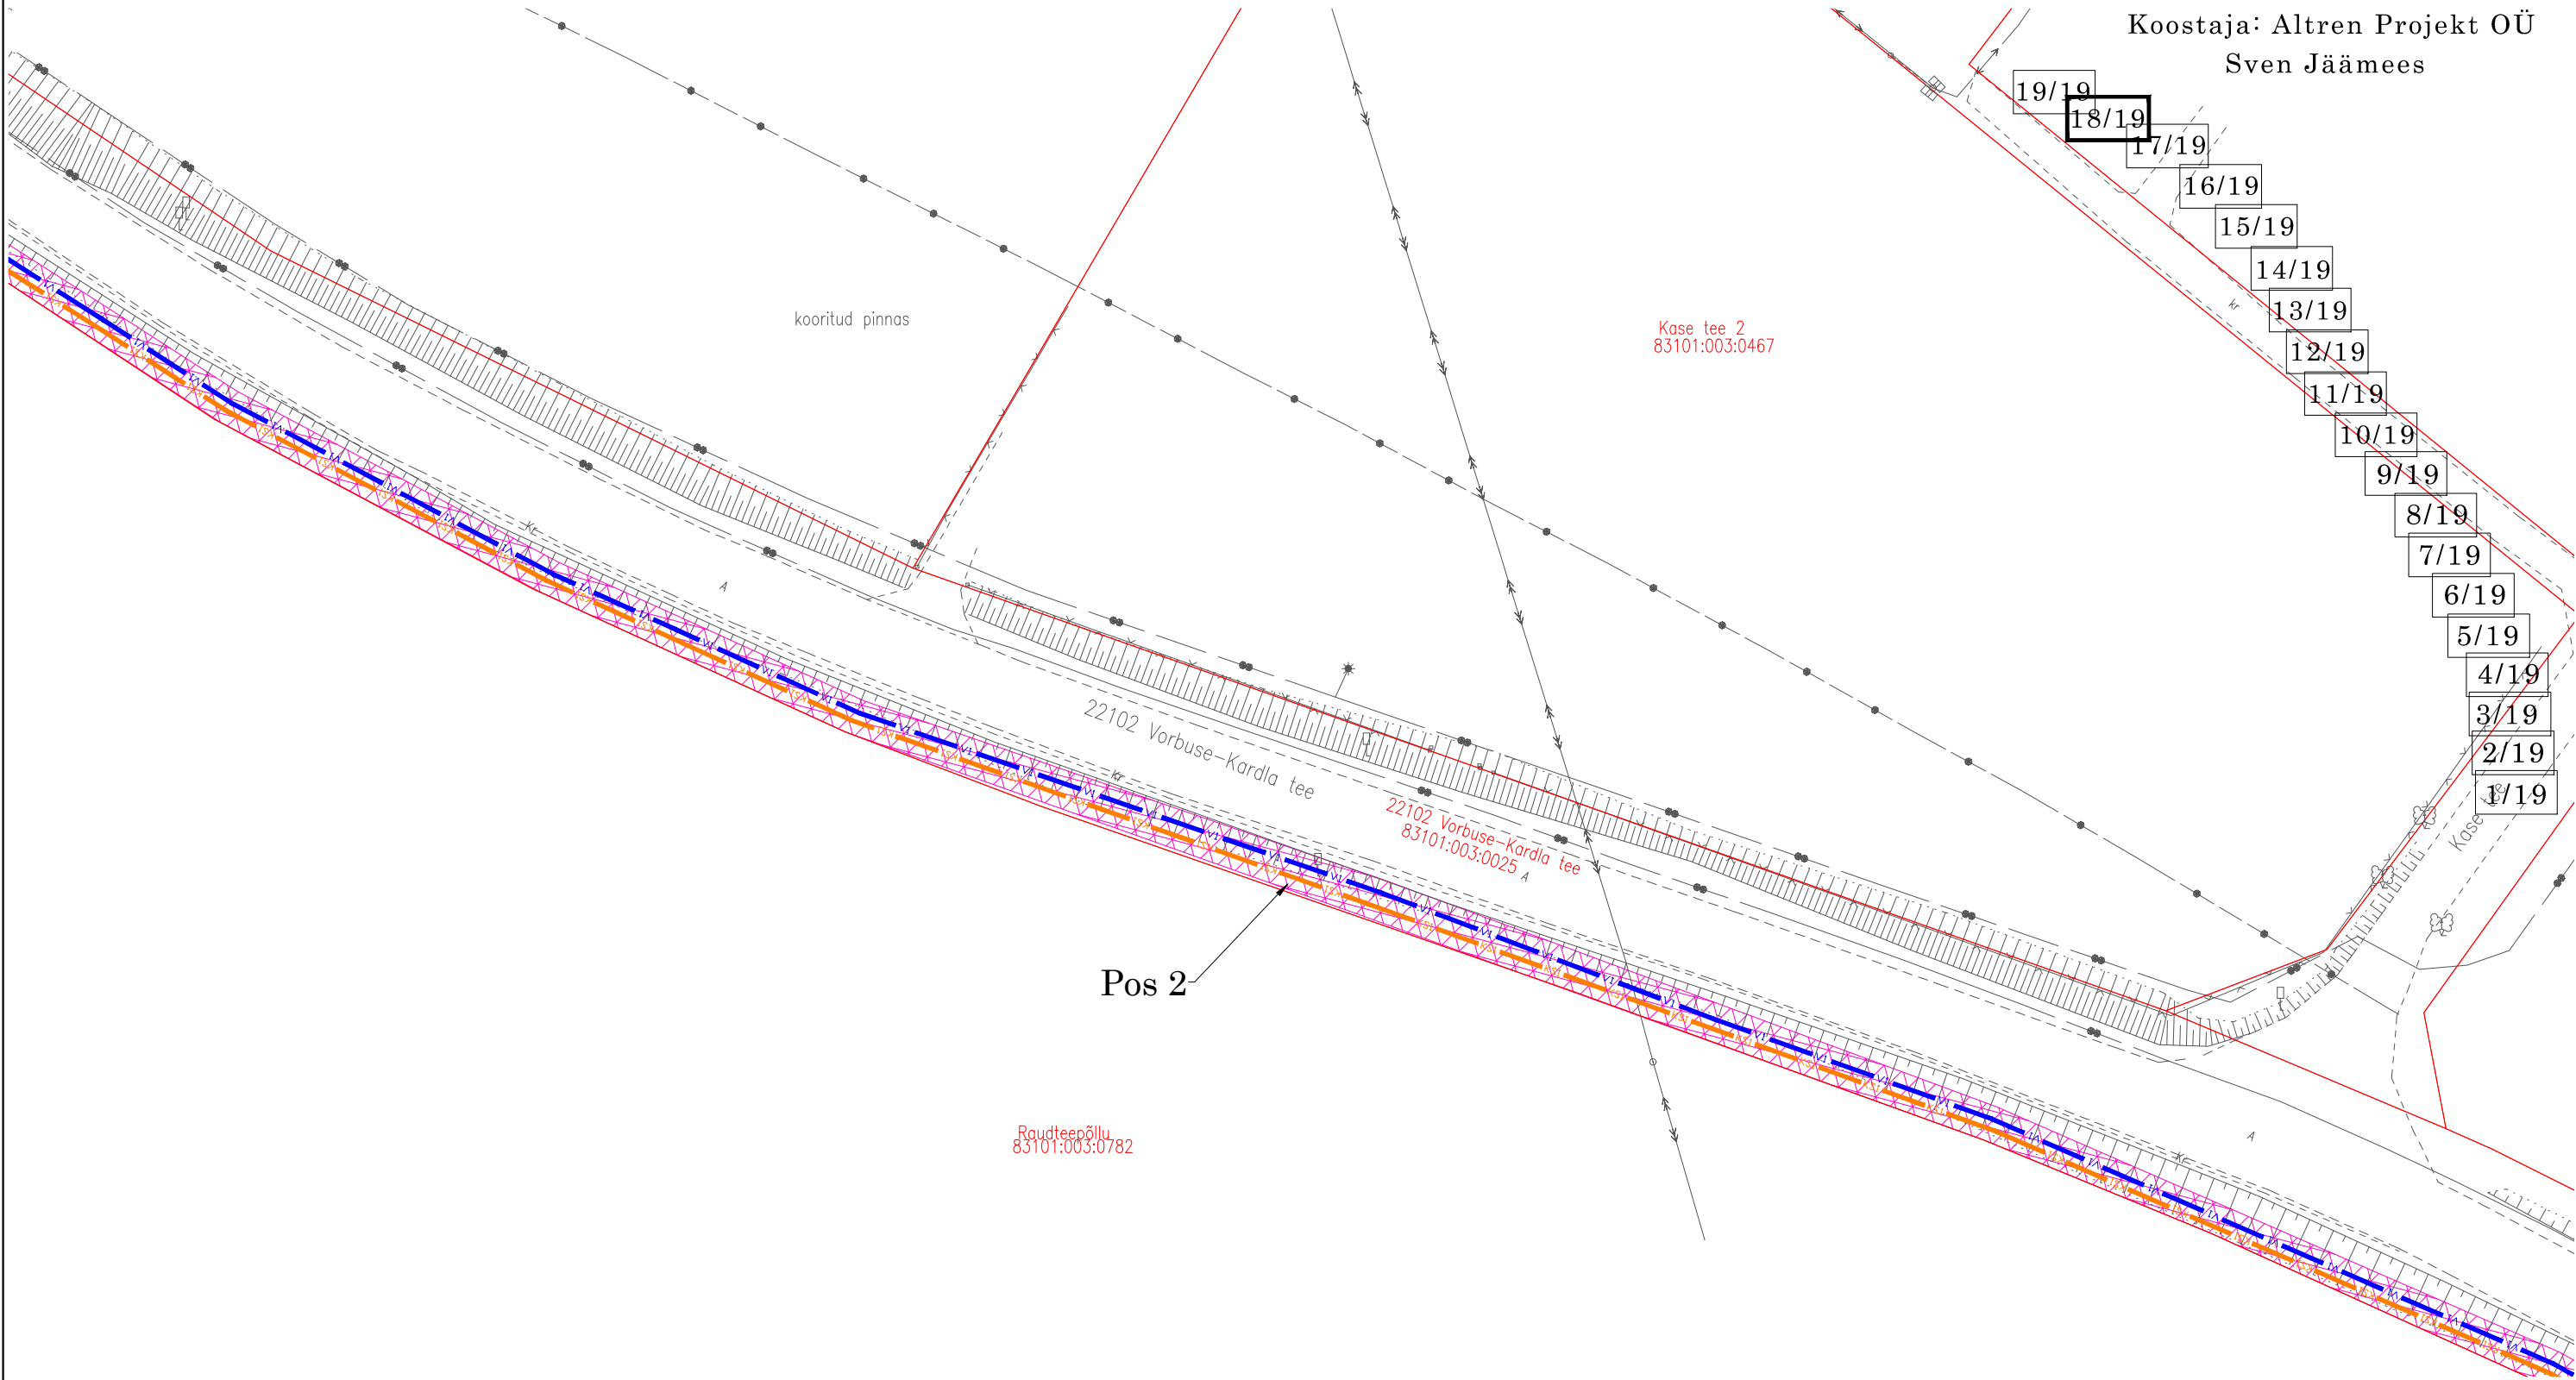

Koostaja: Altren Projekt OÜ
Sven Jäämees



Jrk nr	IKÕ ala Pos nr (plaanil)	Kinnistu registriosaja number	Katastriüksuse tunnus, nimi ja sihtotstarve	Asukoht riigitee (nr ja nimi) suhtes (lõigu algus ja lõpp km);	Ala pindala ruutmeetrides m²
1.	Pos 1	5724550	83101:003:0025 22102 Vorbuse-Kardla tee transpordimaa	22102 Vorbuse-Kardla tee km 0,413 - 0,875	2242 m²
1.	Pos 2	5724550	83101:003:0025 22102 Vorbuse-Kardla tee transpordimaa	22102 Vorbuse-Kardla tee km 1,012 - 2,287	3409 m²

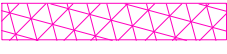

- Isikliku kasutusõiguse seadmise ala



- Katastriüksuse piir



- proj. veetorustik



- proj. reoveekanaliseerimisvõrgustik



- proj. survekanaliseerimisvõrgustik

"Tartu linn, Vorbuse küla, Mõisa tee ja Tiigi ringi kinnistute ühendamine ühisveevargi ja
-kanaliseerimisvõrguga ning Vorbuse küla torustike ühendamine Tartu linna võrguga",
töö nr 25025