

Isikliku kasutusõigusega koormatava ala plaan
Mõõtkava 1:500 A3
Leht 3/19




Koostaja: Altren Projekt OÜ
Sven Jäämees


- 19/19
- 18/19
- 17/19
- 16/19
- 15/19
- 14/19
- 13/19
- 12/19
- 11/19
- 10/19
- 9/19
- 8/19
- 7/19
- 6/19
- 5/19
- 4/19
- 3/19
- 2/19
- 1/19

Kalda
83101:003:0801

Lipingu
83101:003:0011

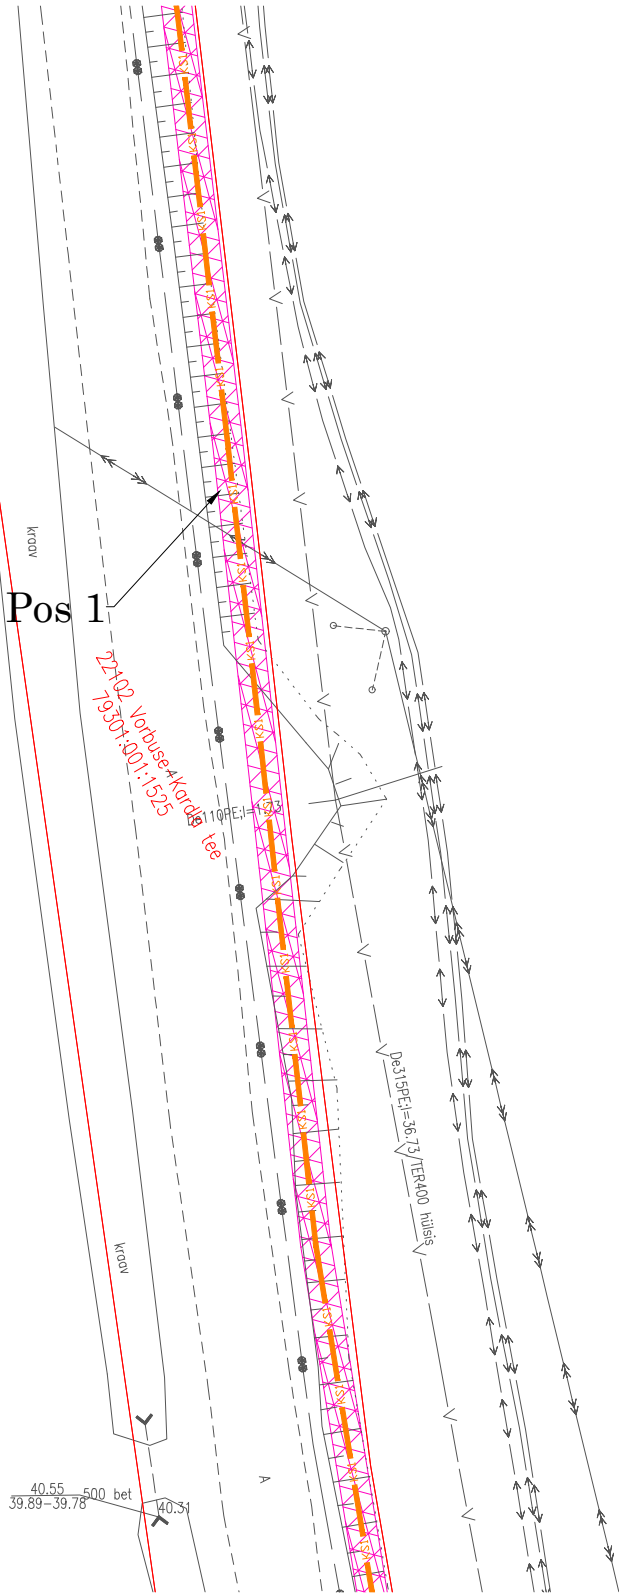

Jrk nr	IKÕ ala Pos nr (plaanil)	Kinnistu registriosa number	Katastriüksuse tunnus, nimi ja sihtotstarve	Asukoht riigitee (nr ja nimi) suhtes (lõigu algus ja lõpp km);	Ala pindala ruutmeetrides m²
1.	Pos 1	5724550	83101:003:0025 22102 Vorbuse-Kardla tee transpordimaa	22102 Vorbuse-Kardla tee km 0,413 - 0,875	2242 m²
1.	Pos 2	5724550	83101:003:0025 22102 Vorbuse-Kardla tee transpordimaa	22102 Vorbuse-Kardla tee km 1,012 - 2,287	3409 m²

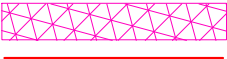

- Isikliku kasutusõiguse seadmise ala
- Katastriüksuse piir

V1
K1
KS1

- proj. veetorustik
- proj. reoveekanaliseatsioonitorustik
- proj. survekanaliseatsioonitorustik

"Tartu linn, Vorbuse küla, Mõisa tee ja Tiigi ringi kinnistute ühendamine ühisveevärgi ja
-kanaliseatsiooniga ning Vorbuse küla torustike ühendamine Tartu linna võrguga",
töö nr 25025