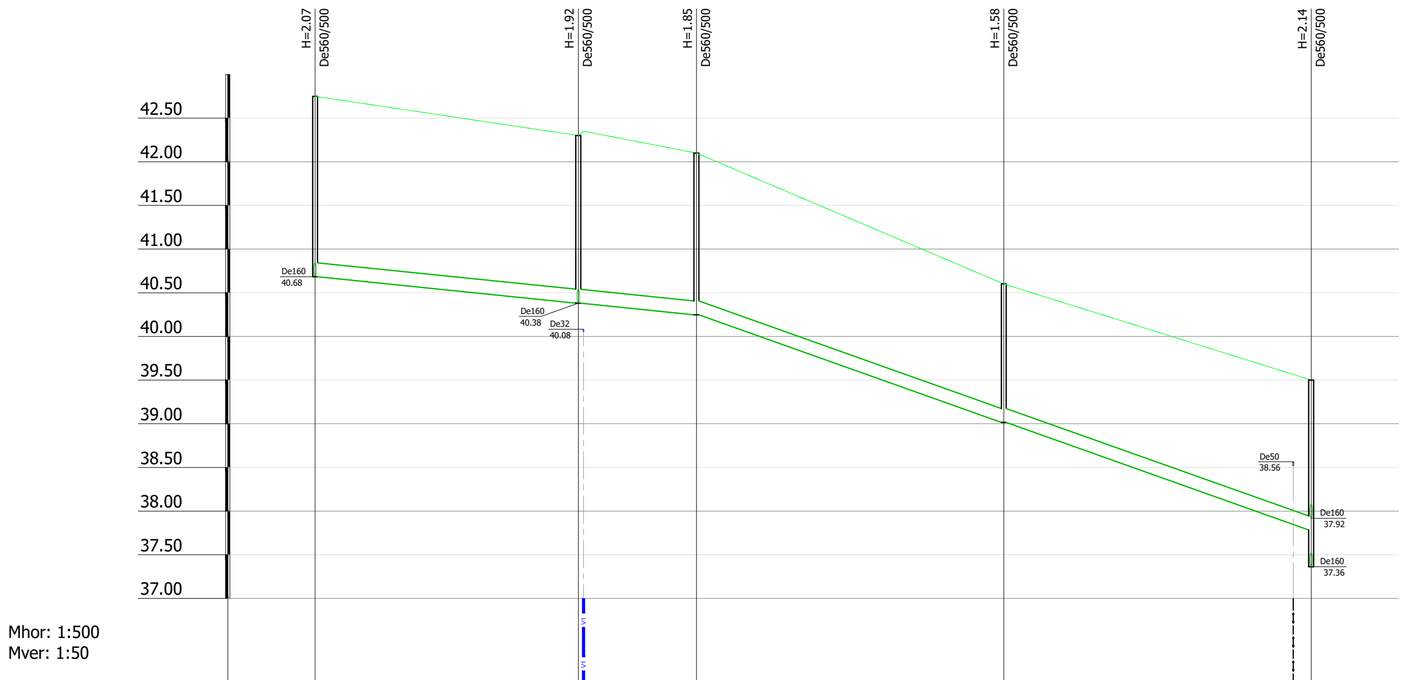

Mhor: 1:500
Mver: 1:50

KAEVU TÄHIS	K-11	K-10	K-9	K-8	K-6
OLEMASOLEVA MAAPINNA KÕRGUS (m ABS)	42.75	42.30	42.10	40.60	39.50
PROJEKTEERITUD MAAPINNA KÕRGUS (m ABS)	42.75	42.30	42.10	40.60	39.50
TORU PÕHJA KÕRGUS (m ABS)	40.68	40.38 / 40.38	40.25	39.02	37.78
TORU RAJAMISSÜGAVUS	2.07	1.92 / 1.92	1.85	1.58	1.72
LANG	43.7m	0.010	70.4m	0.035	
TORU MATERJAL	PVC SN8 De160 - 114.0m				
VAHEKAUGUSED (m)	30.1	13.5	35.2	35.2	
SIRGESTATUD TRASSI PLAAN					

Märkused

1. Torustike asukoht vt joonis VKV-4-02 kuni VKV-4-09
2. Tingmärgid vt joonis VKV-4-01
3. Ehituskaeviku tüüpristlõiked vt joonis VKV-6-01

Muudatuse nr:	Kuupäev:	Projekteerris:
		Selgitus:

Altren Projekt OÜ
MTR nr EEP002873 reg. 21.02.2014
Vana-Hansu, Suure-Rakke küla Elva vald
Tartumaa 61113
Tel: +372 53402723

Objekti aadress või aadressid:
Tartu linn, Vorbuse küla

Vastutav isik: Vahur Laas — Allkiri: /allkirastatud digitaalselt/
Projekteerija: Vahur Laas — Allkiri: /allkirastatud digitaalselt/

Töö nimetus:
Tartu linn, Vorbuse küla, Mõisa tee ja Tiigi ringi kinnistute ühendamine ühisveevärgi ja -kanalisatsiooniga ning Vorbuse küla torustike ühendamine Tartu linna võrguga

Joonise nimetus:
Reoveekanalisatsioonitorustiku pikiprofiil K-11 kuni K-6

Kuupäev/versiooni nr: 15.07.2025/v01
Projekti tunnus: 25025
Projekti staadium: TP

Tellija: AS Tartu Veevärk
Ehitusprojekti koostaja: Altren Projekt OÜ
Mõõtkava:
Töö nr: 25025
Joonise digiaadress: 2502b_TP_VKV-vsp-2x_v01.dwg
Joonise nr: VKV-6-08