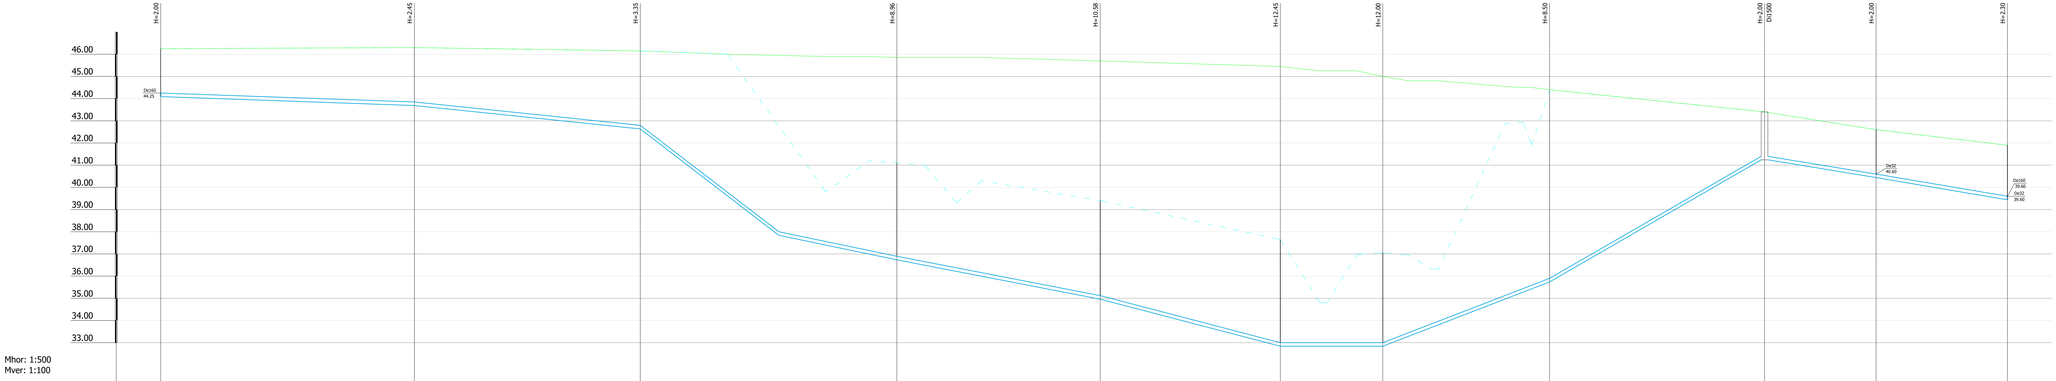

Mhor: 1:500
Mver: 1:100

KAEVU TÄHIS	V-21	V-20	V-19	V-18	V-17	V-16	V-15	V-14	V-13	V-12	V-11
OLEMASOLEVA MAAPINNA KÕRGUS (m ABS)	46.25	46.30	46.15	45.85	45.70	45.45	45.60	44.40	43.40	42.60	41.90
PROJEKTEERITUD MAAPINNA KÕRGUS (m ABS)	46.25	46.30	46.15	41.10	39.40	37.65	37.65	44.40	43.40	42.60	41.90
TORU KÕRGUS PEALT (m ABS)	44.25	43.85	42.80	36.89	35.12	33.00	33.00	39.90	41.40	40.60	39.60
TORU RAJAMISSÜGAVUS	2.00	2.45	3.35	4.21	4.28	4.65	4.65	8.50	2.00	2.00	2.30
LANG	57.1m	0.007 50.9m	0.021 57.8m	0.102 45.8m	0.039 40.6m	0.052	0.000 23.1m	0.077 37.6m	0.114 48.4m	25.1m 0.032	29.6m 0.034
TORU MATERJAL	PE PN10 RC100 De160 - 415.8m										
VAHEKAUGUSED (m)	57.1	50.9	31.2 57.8 26.6	45.8	18.6 40.6 21.9	23.1		37.6	48.4	21.4 25.1 3.7	29.6
SIRGESTATUD TRASSI PLAAN											

Märkused

1. Torustike asukoht vt joonis VKV-1-02 kuni VKV-1-09
2. Tingmärgid vt joonis VKV-1-01
3. Ehituskaeviku tüüpristlõiked vt joonis VKV-6-01

Muudetud ref Koupäev | Projektoorija | Selgitus

Alfeen Projekt OÜ
MTR nr. EKP002155 | Reg. 21.02.2014
Tulika 22, 10613 Tallinn, Harju maakond
Tel: 5344 4733
Objekti nimetus või aadress:
Tartu linn, Vorbuse küla

Vastutav isik: Vahur Laas
Projekteerija: Vahur Laas

Tellija: AS Tartu Veevärk
Ehitusprojekti koostaja: Alfeen Projekt OÜ
Mõõtkava: 1:500 / 1:100
Töö nr: 25025
Joonise nimetus: Veetorustiku pikiprofiil V-21 kuni V-11
Projekt staadium: TP
Projekt tunnus: 25025
Koopiaõiguse kaitse all
Kooskõlastuse(te) ref: 15.07.2025/001
Asendatud dokumendid:
Alfeen Projekt OÜ
Alfeen Projekt OÜ
Asendatud ref: VKV-6-17
PRIL ID: 5024e7e2-ab 4bea