


Mhor: 1:500
Mver: 1:50

KAEVU TÄHIS	V-11		V-10		V-9	V-8	V-7		V-6	V-5				
OLEMASOLEVA MAAPINNA KÕRGUS (m ABS)	41.90		40.40		39.45	38.80	38.00		38.80	38.70				
PROJEKTEERITUD MAAPINNA KÕRGUS (m ABS)	41.90		40.40		39.45	38.80	38.00		38.80	38.70				
TORU KÕRGUS PEALT (m ABS)	39.60		38.40		37.55	36.70	36.00		36.80	36.70				
TORU RAJAMISSÜGAVUS	2.30		2.00		1.90	2.10	2.00		2.00	2.00				
LANG	57.8m		0.021		27.5m	0.031	13.5m	0.063	43.6m	0.016	0.023	35.1m	0.013	7.7m
TORU MATERJAL	PE PN10 RC100 De160 - 177.4m													PE PN10 De160 - 7.7m
VAHEKAUGUSED (m)	7.3		57.8		50.5	27.5	13.5	43.6	35.1	7.7				
SIRGESTATUD TRASSI PLAAN														

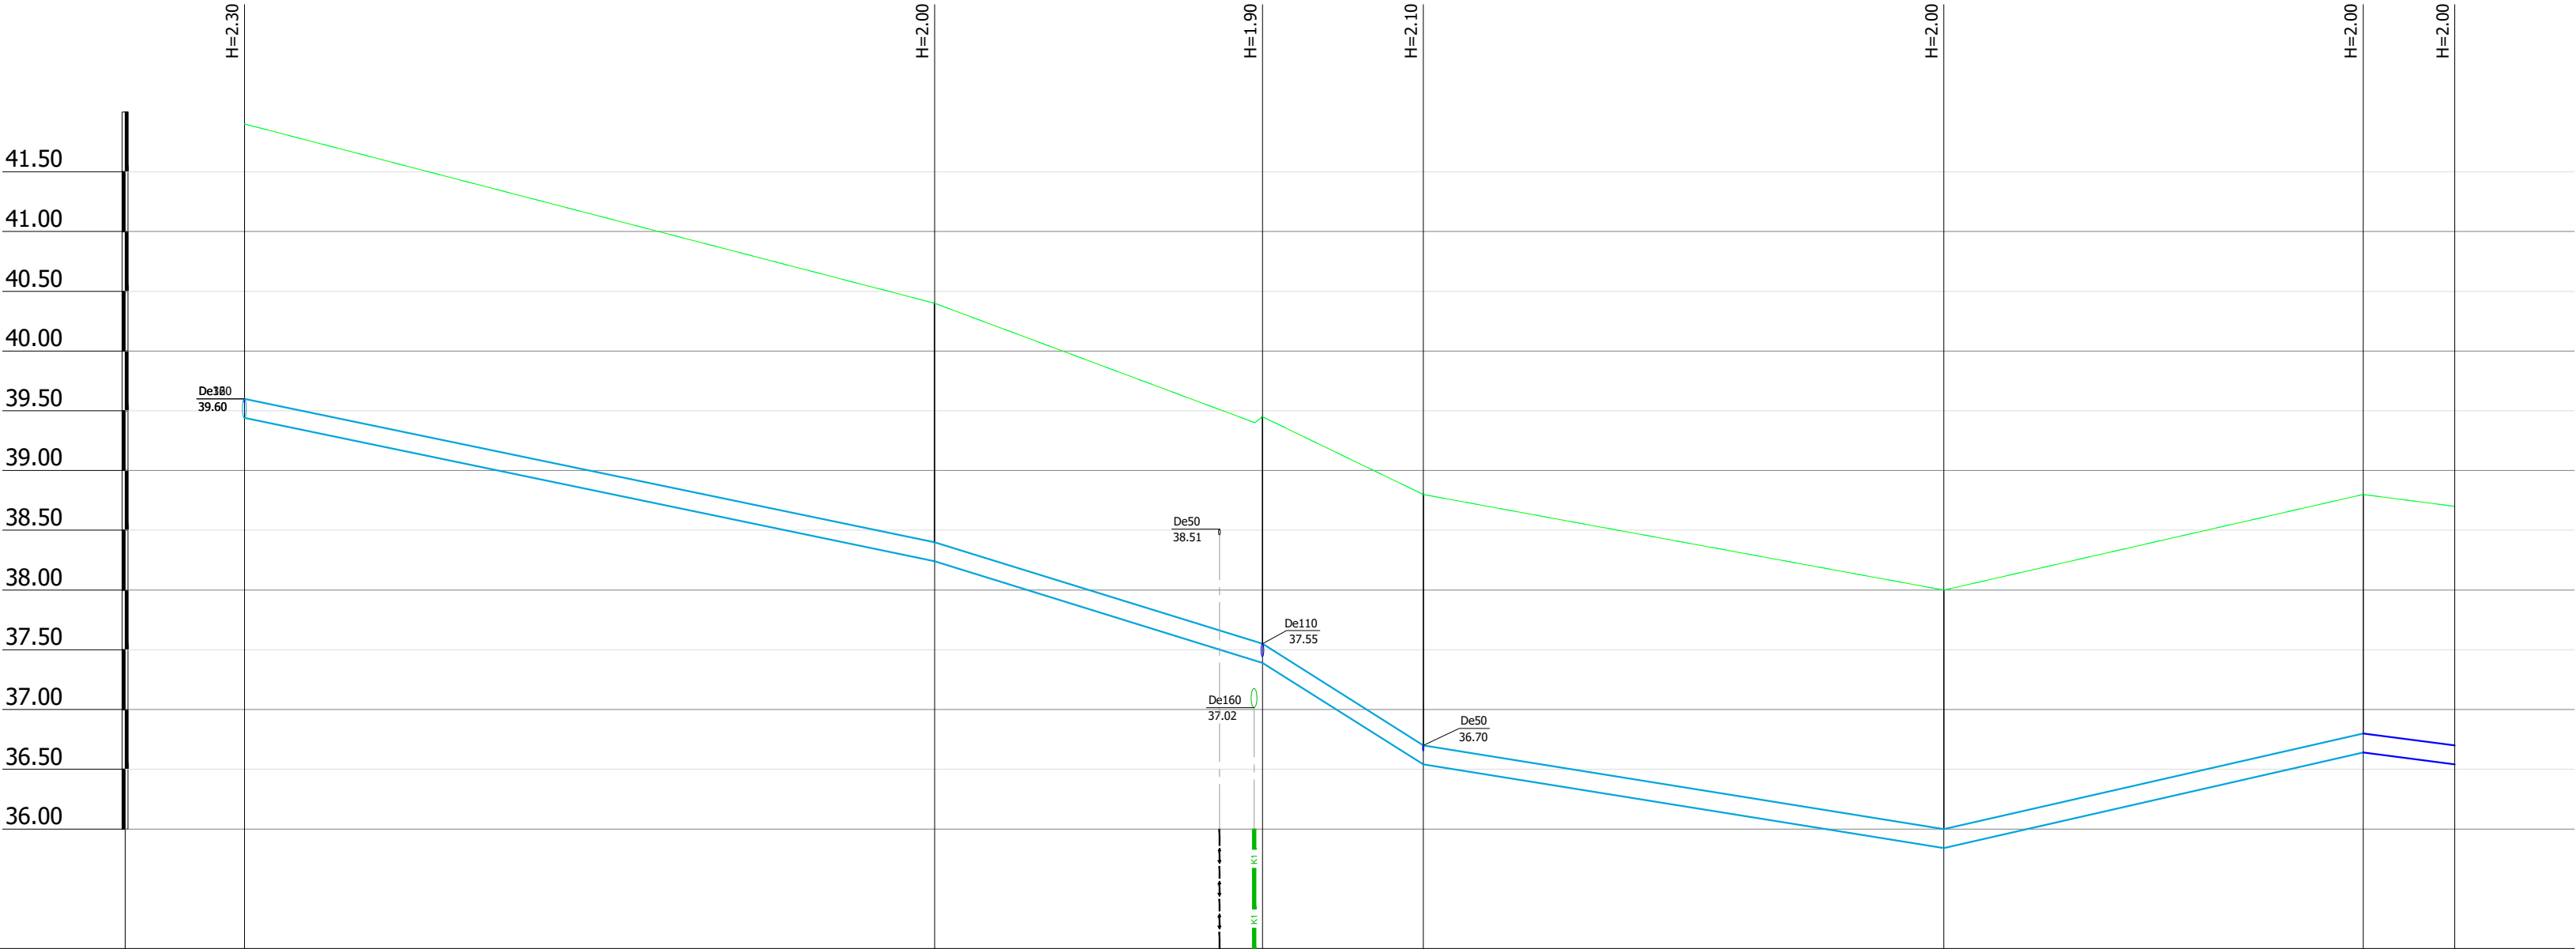

Märkused

1. Torustike asukoht vt joonis VKV-4-02 kuni VKV-4-09
2. Tingmärgid vt joonis VKV-4-01
3. Ehituskaeviku tüüpristlõiked vt joonis VKV-6-01

	</
--	--	----