


Mhor: 1:500
Mver: 1:50

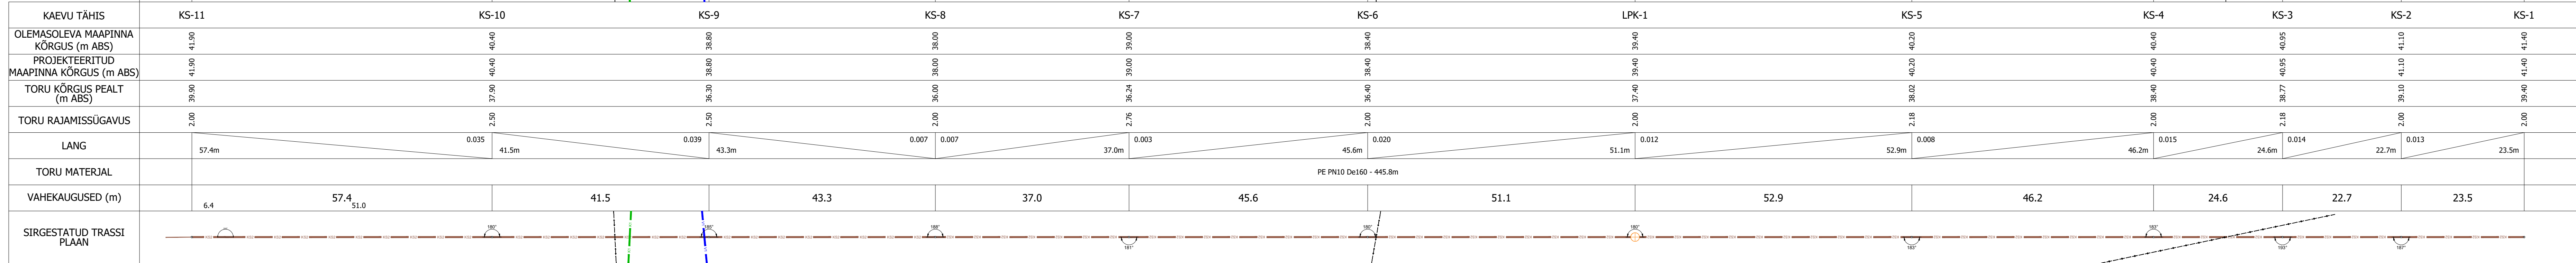

Märkused

- Torustike asukoht vt joonis VKV-4-02 kuni VKV-4-09
- Tingmärgid vt joonis VKV-4-01
- Ehituskaeviku tüüpistlõiked vt joonis VKV-6-01

| | | | | | | | | | |
|------------------------------|------------------------------|--|--|--|---|---|--|--|--|
| Mandatus nr | Koopiavev: | Projekteeris: | Selgitus: | Töö nimetus: Tartu linn, Vorbuse küla, Moisa tee ja Tiigi ringi kinnistute ühendamine ühisveevärgi ja -kanalisatsiooniga ning Vorbuse küla torustike ühendamine Tartu linna võrguga | Tellijä: AS Tartu Veevärk Ehitusprojekti koostaja: Altren Projekt OÜ | Möötkava: | | | |
| | | | | | | Töö nr : 25025 | | | |
| | | | | | | Joonise digitaalne : 3000 TP VKV-4-01.dwg | | | |
| | | | | | | Joonise nr : VKV-6-26 | | | |
| Vastutav isik: Vahur Laas | Projekteerija: Vahur Laas | Objekti aadress või aadressid: Tartu linn, Vorbuse küla | Joonise nimetus: Survekanalisatsioonitorustiku pikiprofil KS-11 kuni KS-1 | Projekt tunnust: 25025 | Projekt staadium: TP | Joonise versiooni nr: 15.07.2025/v01 | | | |
| | | | | | | Joonise digitaalne: | | | |
| | | | | | | Joonise digitaalne: | | | |
| | | | | | | Joonise digitaalne: | | | |