


Mhor: 1:50  
Mver: 1:50

KAEVU TÄHIS	V-11A		V-11
OLEMASOLEVA MAAPINNA KÕRGUS (m ABS)	42.30		41.90
PROJEKTEERITUD MAAPINNA KÕRGUS (m ABS)	42.30		41.90
TORU KÕRGUS PEALT (m ABS)	40.20		39.60
TORU RAJAMISSÜGAVUS	2.10		2.30
LANG	13.0m	0.046	
TORU MATERJAL	PE PN10 De32 - 13.0m		
VAHEKAUGUSED (m)	13.0		
SIRGESTATUD TRASSI PLAAN			

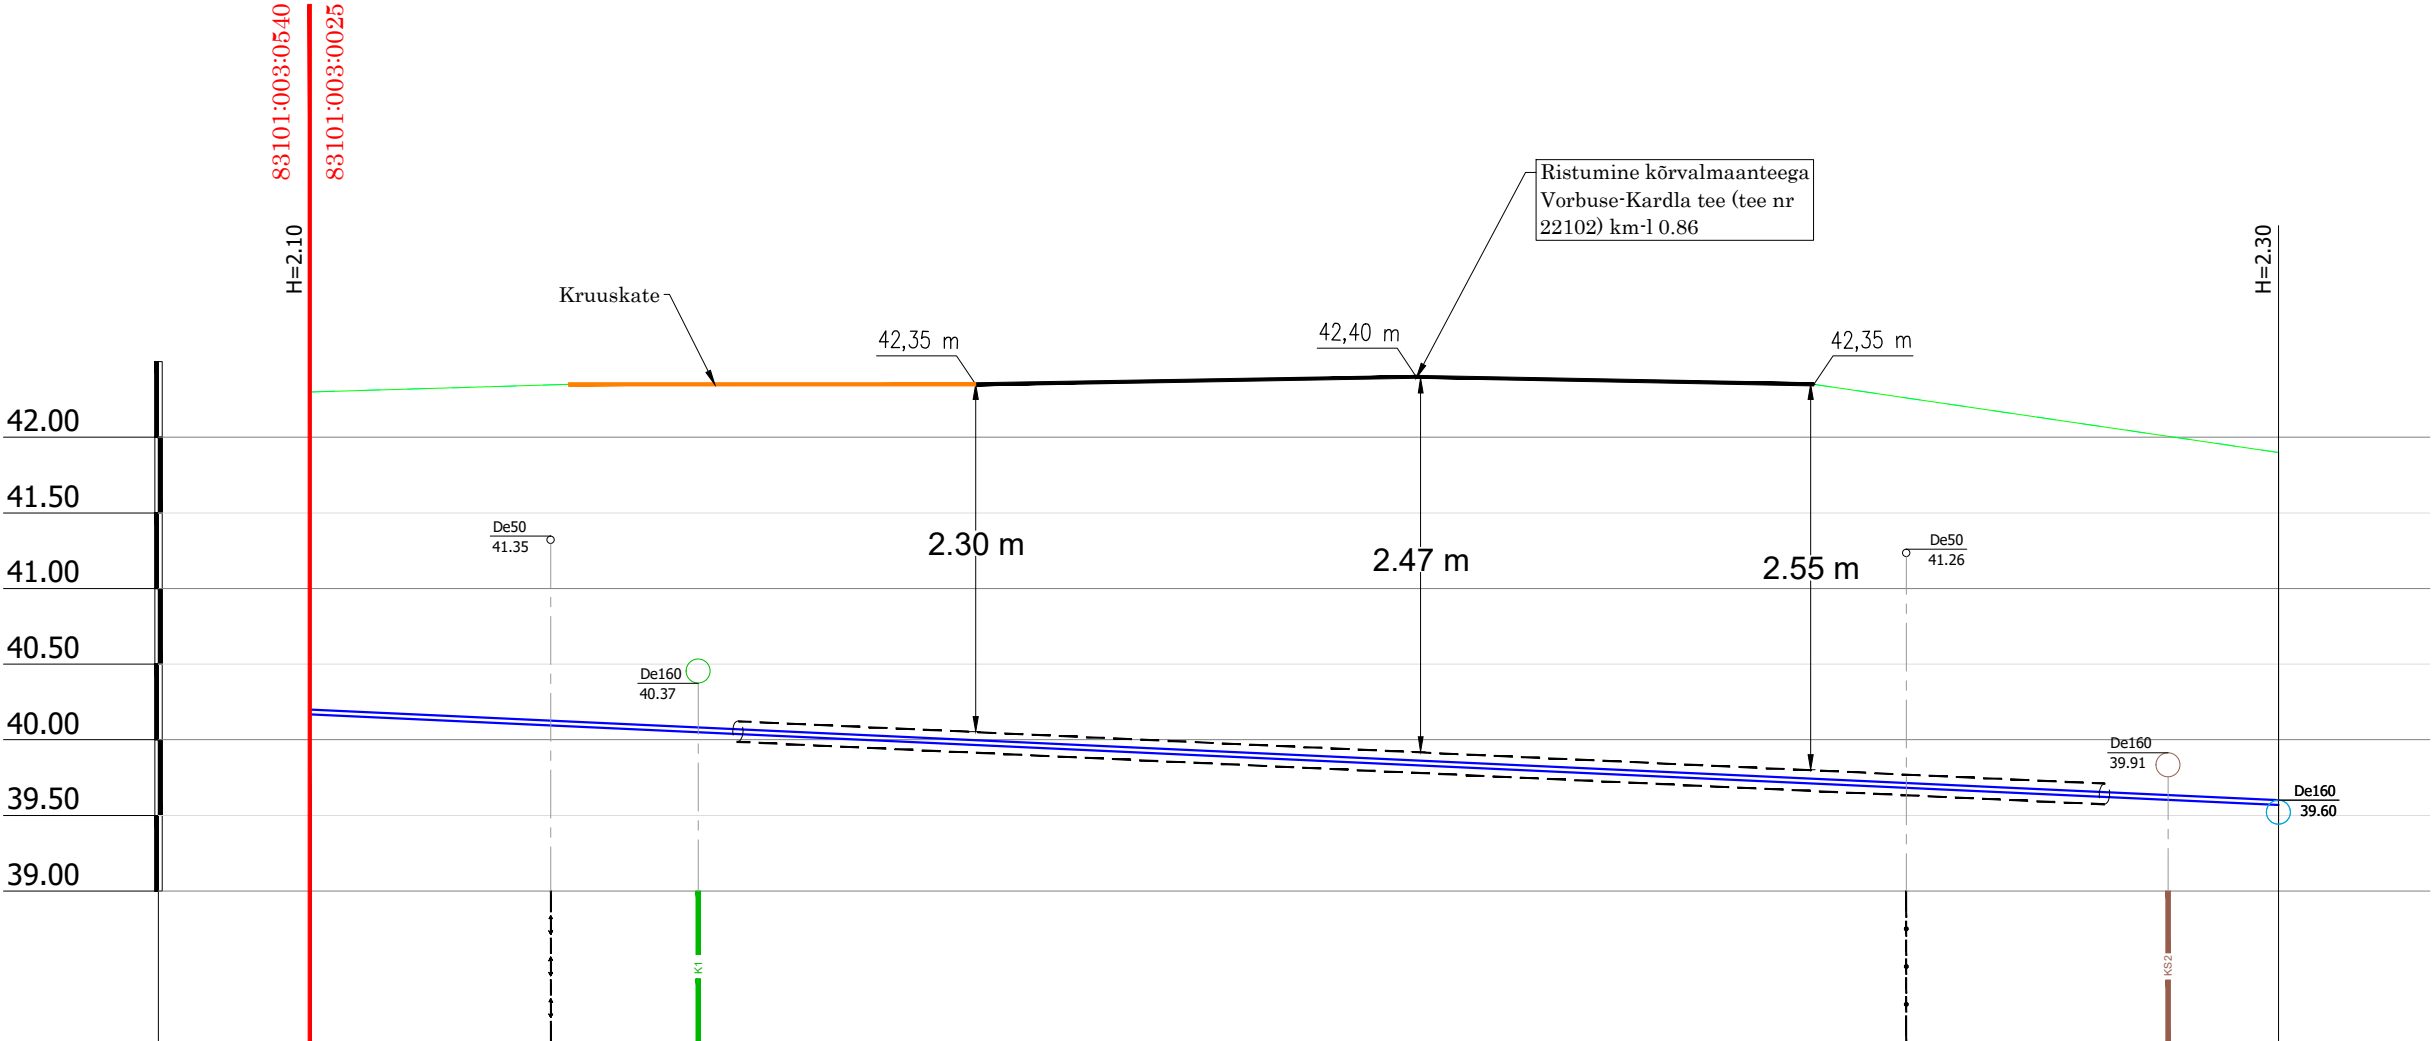

Märkused

- Torustike asukoht vt joonis VKV-4-02
- Tingmärgid vt joonis VKV-4-01
- Ehituskaeviku tüüpristlõiked vt joonis VKV-6-01

--	--	