


Kaeviku ristlõige Transpordiameti maa-alas

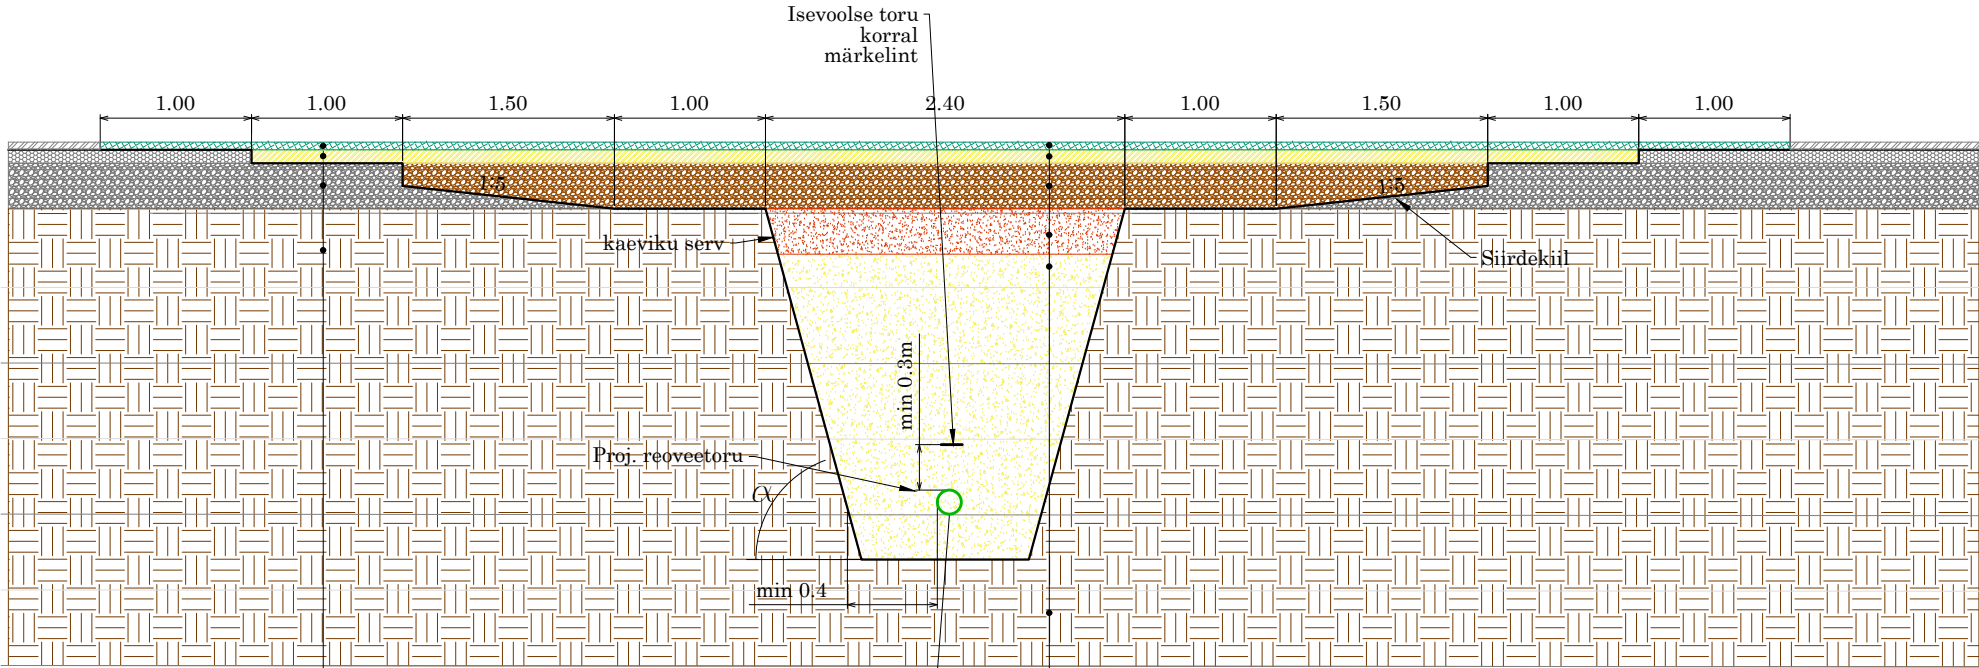

Ol. olev asfaltkate
Ol. olev asfaltkate
Ol. olev killustikualus
Ol. olev aluskiht
Ol. olev pinnas

Asfaltbetoon AC 16 surf h = 5 cm (graniit killustik kohustuslik)
Asfaltbetoon AC 20 base h = 6 cm
Paekivikillustik (kiilutud) fraktsioon 8-16 ja 32-64, h=25 cm
Kruusliivast aluskiht TM130 (peenoste sisaldus alla 7%), h=30 cm
täiteliiv (nõutav filtratsioonimoodul vähemalt 0,5 m/ööpäevas)
Ol. olev pinnas

Muudatuse nr:	Kuupäev:	Projekteeris:	Selgitus:

<div><div>Altren</div><div>Projekt OÜ</div><div>MTR nr EEP002873 reg. 21.02.2014</div><div>Vana-Hansu, Suure-Rakke küla Elva vald</div><div>Tartumaa 61113</div><div>Tel: +372 53402723</div></div>		Töö nimetus:		Tellija:	
		Tartu linn, Vorbuse küla, Mõisa tee ja Tiigi ringi kinnistute ühendamine ühisveevärgi ja -kanalisatsiooniga ning Vorbuse küla torustike ühendamine Tartu linna võrguga		AS Tartu Veevärk	
Objekti aadress või aadressid:		Joonise nimetus:		Ehitusprojekti koostaja:	
Tartu linn, Vorbuse küla		Kaeviku ristlõige Transpordiameti maa-alas		Altren Projekt OÜ	
Vastutav isik:	Allkiri:	Kuupäev/versiooni nr:		Möötkava:	
Vahur Laas	/allkirjastatud digitaalselt/			Töö nr :	25025
Projekteerija:	Allkiri:	Projekti tunnus:		Joonise digiaadress:	25025_TP_VKV-4-6-7-9_v01.dwg
Vahur Laas	/allkirjastatud digitaalselt/	15.07.2025/v01		Projekti staadium:	Joonise nr :
		25025		TP	VKV-6-37