


ISIKLIKU KASUTUSÕIGUSE SEADMISE PLAAN

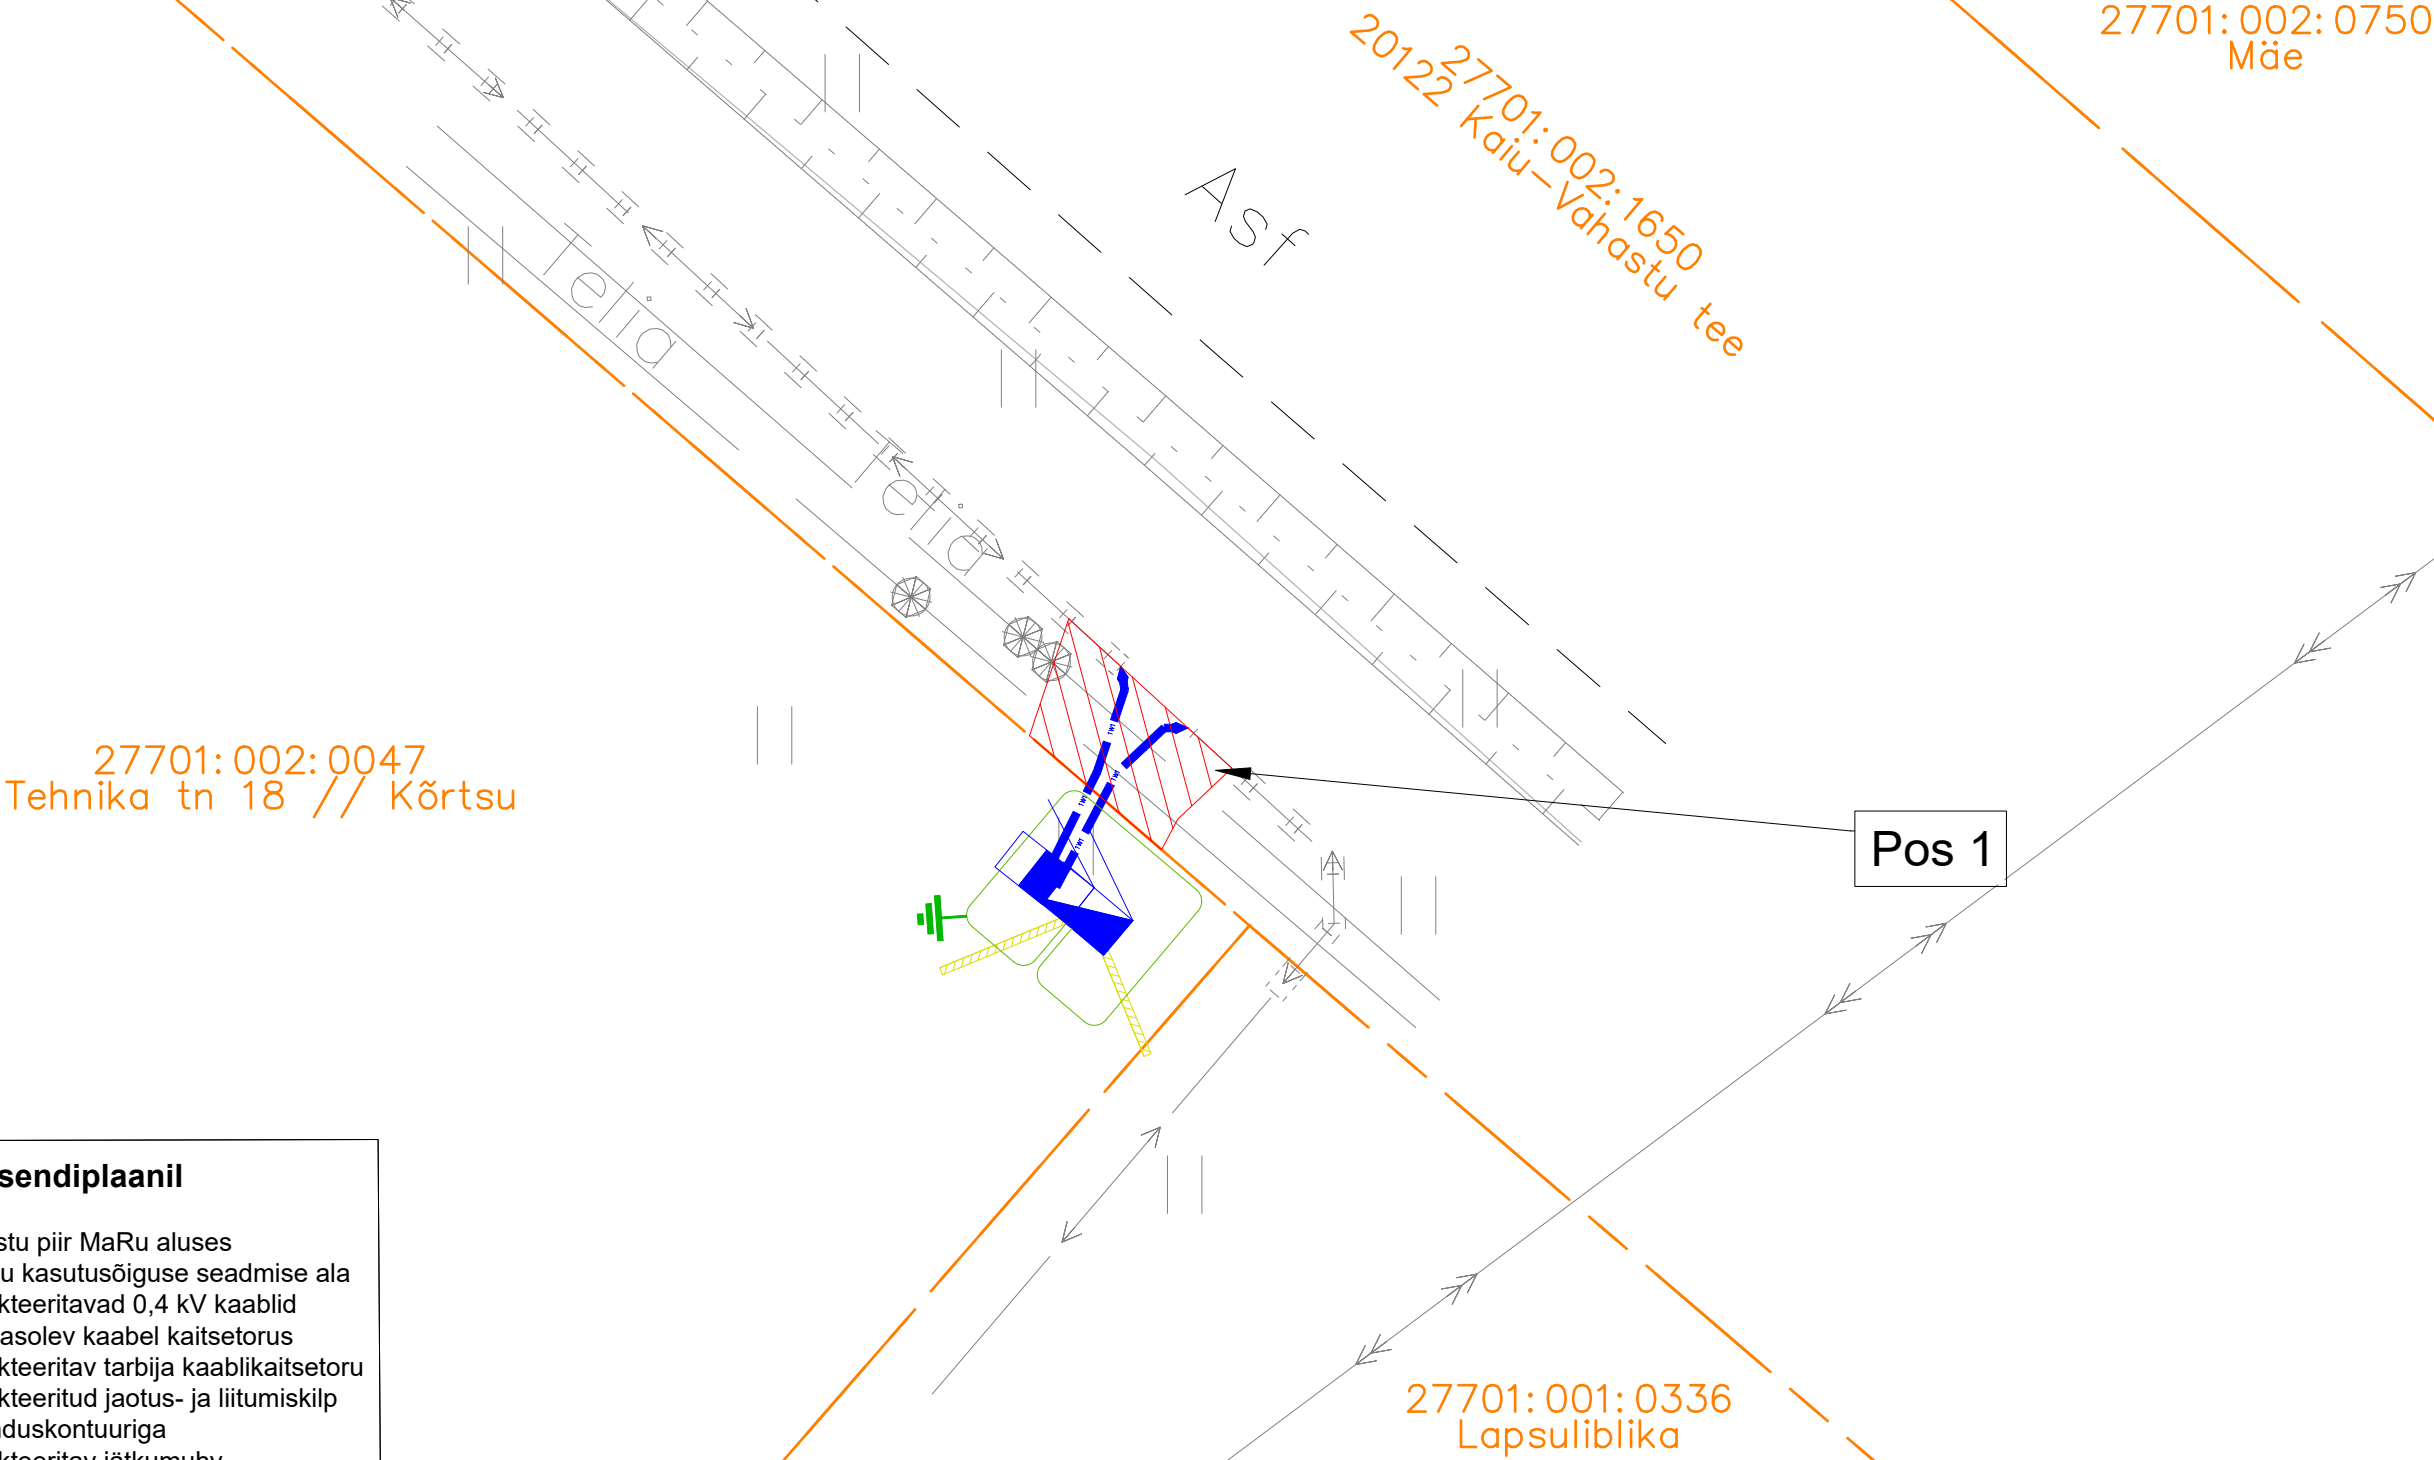

Tingmärgid asendiplaanil							
	Kinnistu piir MaRu aluses						
	Isikliku kasutusõiguse seadmise ala						
	Projekteeritavad 0,4 kV kaablid						
	Olemasolev kaabel kaitsetorus						
	Projekteeritav tarbija kaablikaitsetoru						
	Projekteeritud jaotus- ja liitumiskilp						
	maanduskontuuriga						
	Projekteeritav jätkumuhv						
Jrk nr.	Kasutusala pos nr. (plaanil)	Kinnistu registriosa number	Katastriüksse tunnus ja nimi	Ala pindala ruutmeetrites m ²	Tellija: Elektrilevi OÜ Töövõtja: Enersense AS		
1	Pos 1	11068950	27701:002:1650 20122 Kaiu-Vahastu tee	4 m ²		Projekt: LC5646 Töö nr: ENS-26-133	
						Möötkava: 1:100 (A3)	
					Töö nimetus: Tehnika tn 18 liitumine Kaiu alevik, Rapla vald, Rapla maakond LC5646		Plaani koostas: Maarika Heinaste maarika.heinaste@enersense.com +372 5424 0112