


Kuressaare linnas Roomassaare sadama laiendamine maismaa-alal detailplaneeringu planeeringuala

Detailplaneeringuala, sadamakaart ja asukohakaart

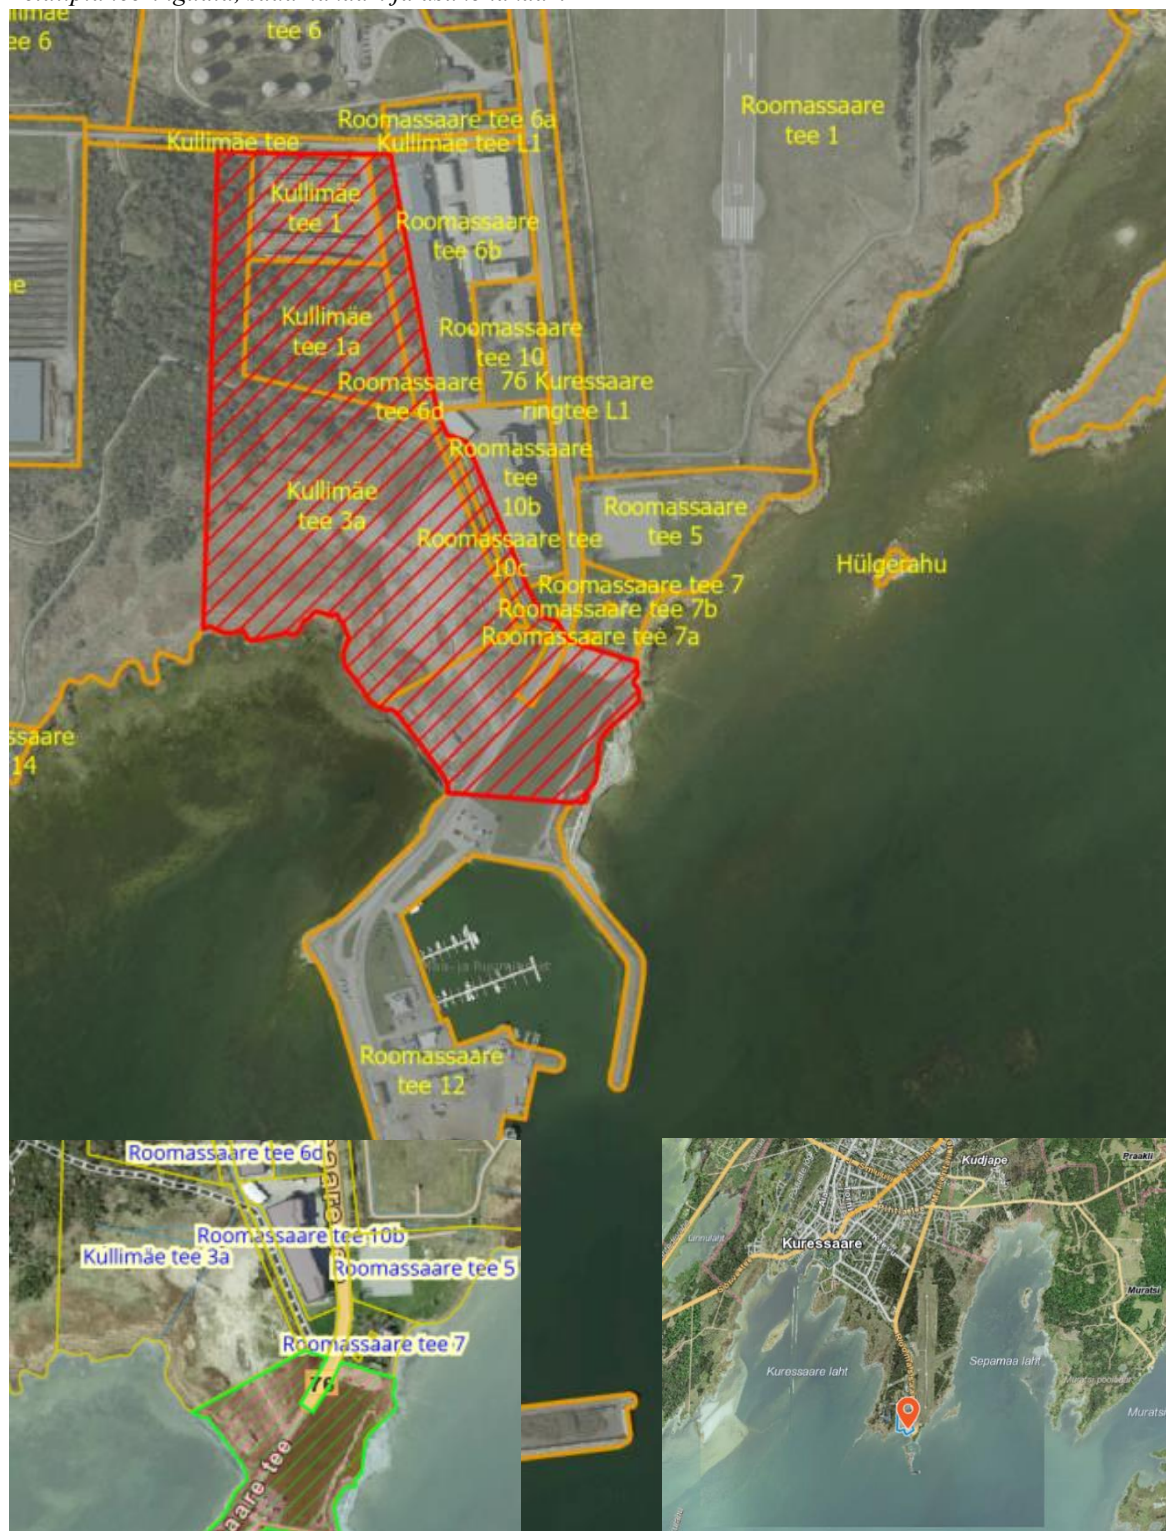

- Planeeringuala
- Katastriüksuse piir