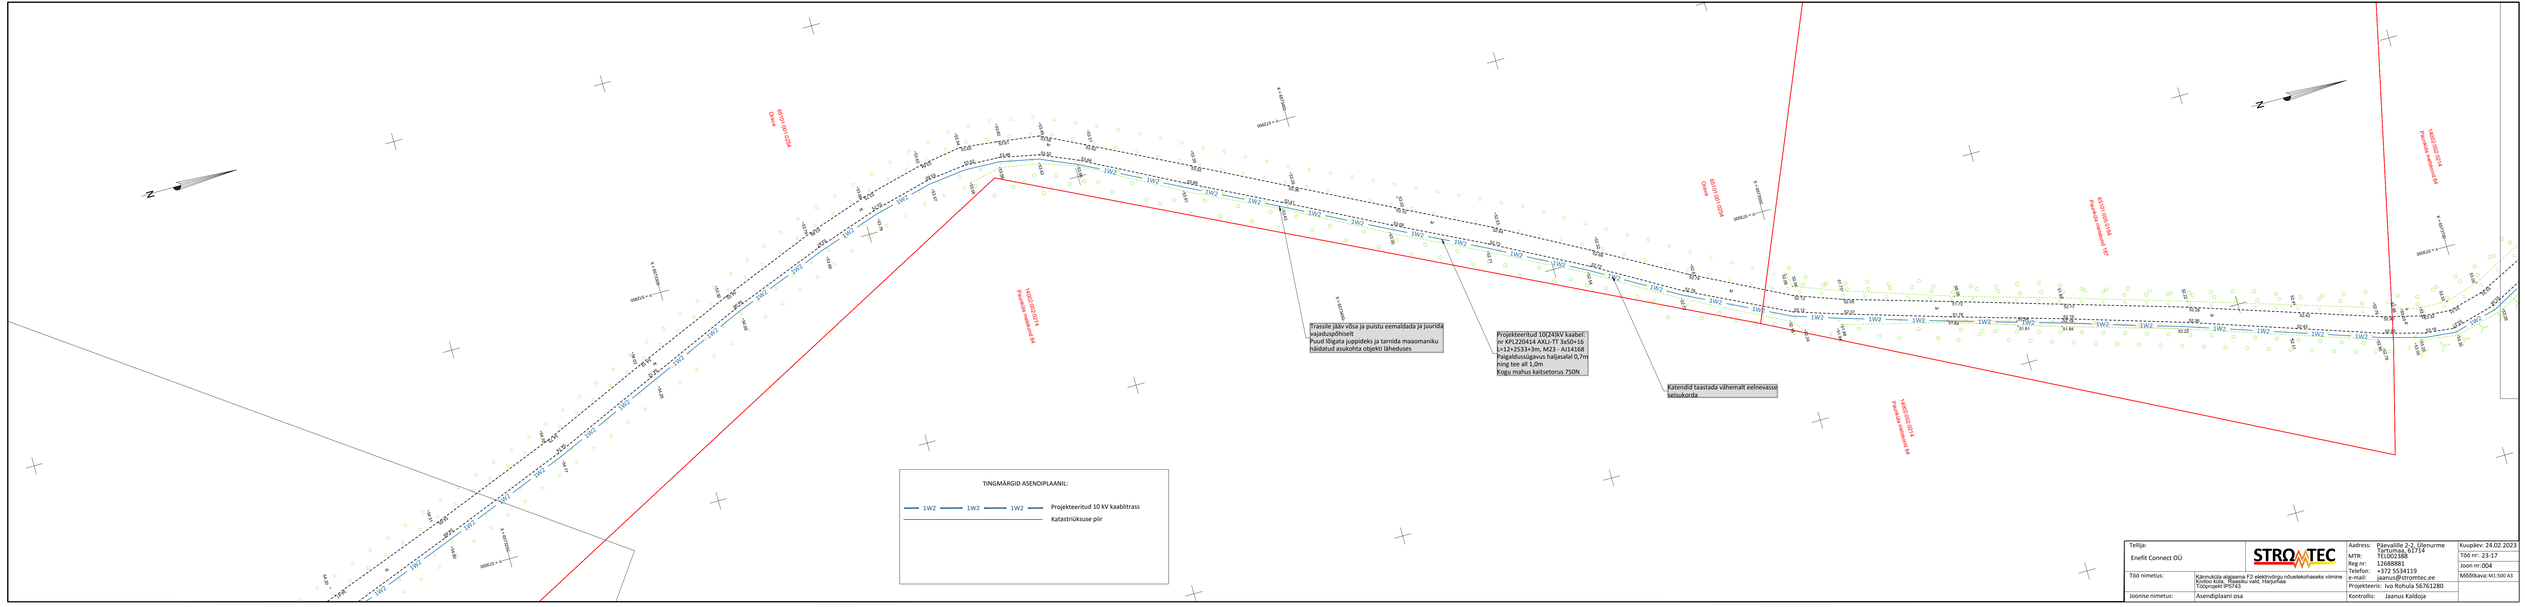
TINGMÄRGID ASENDIPLAANIL:
1W2 1W2 1W2
Projekteeritud 10 kV kaablitrass
Katastriüksuse piir
Trassile jääv võsa ja puistu eemaldada ja juurida
vajadusphiselt
Pisud lõigata juppideks ja tarnida maaomaniku
häidatud asukohta objekti läheduses
Projekteeritud 10(24)kV kaabel:
jv KPL220414 AXLJ-TT 3x50+16
L=12+2533+3m, M23 - AJ14168
Paigaldussügavus haljasalal 0,7m
ning tee all 1,0m
Kogu mahus kaitsetorus 750N
Katendid taastada vähemalt eelnevasse
seisukorda
Z
Z
Z