


Isikliku kasutusõigusega seadmise ala plaan (Leht 1/5)
 Ida-Viru maakond, Lüganuse vald, Sonda alevik

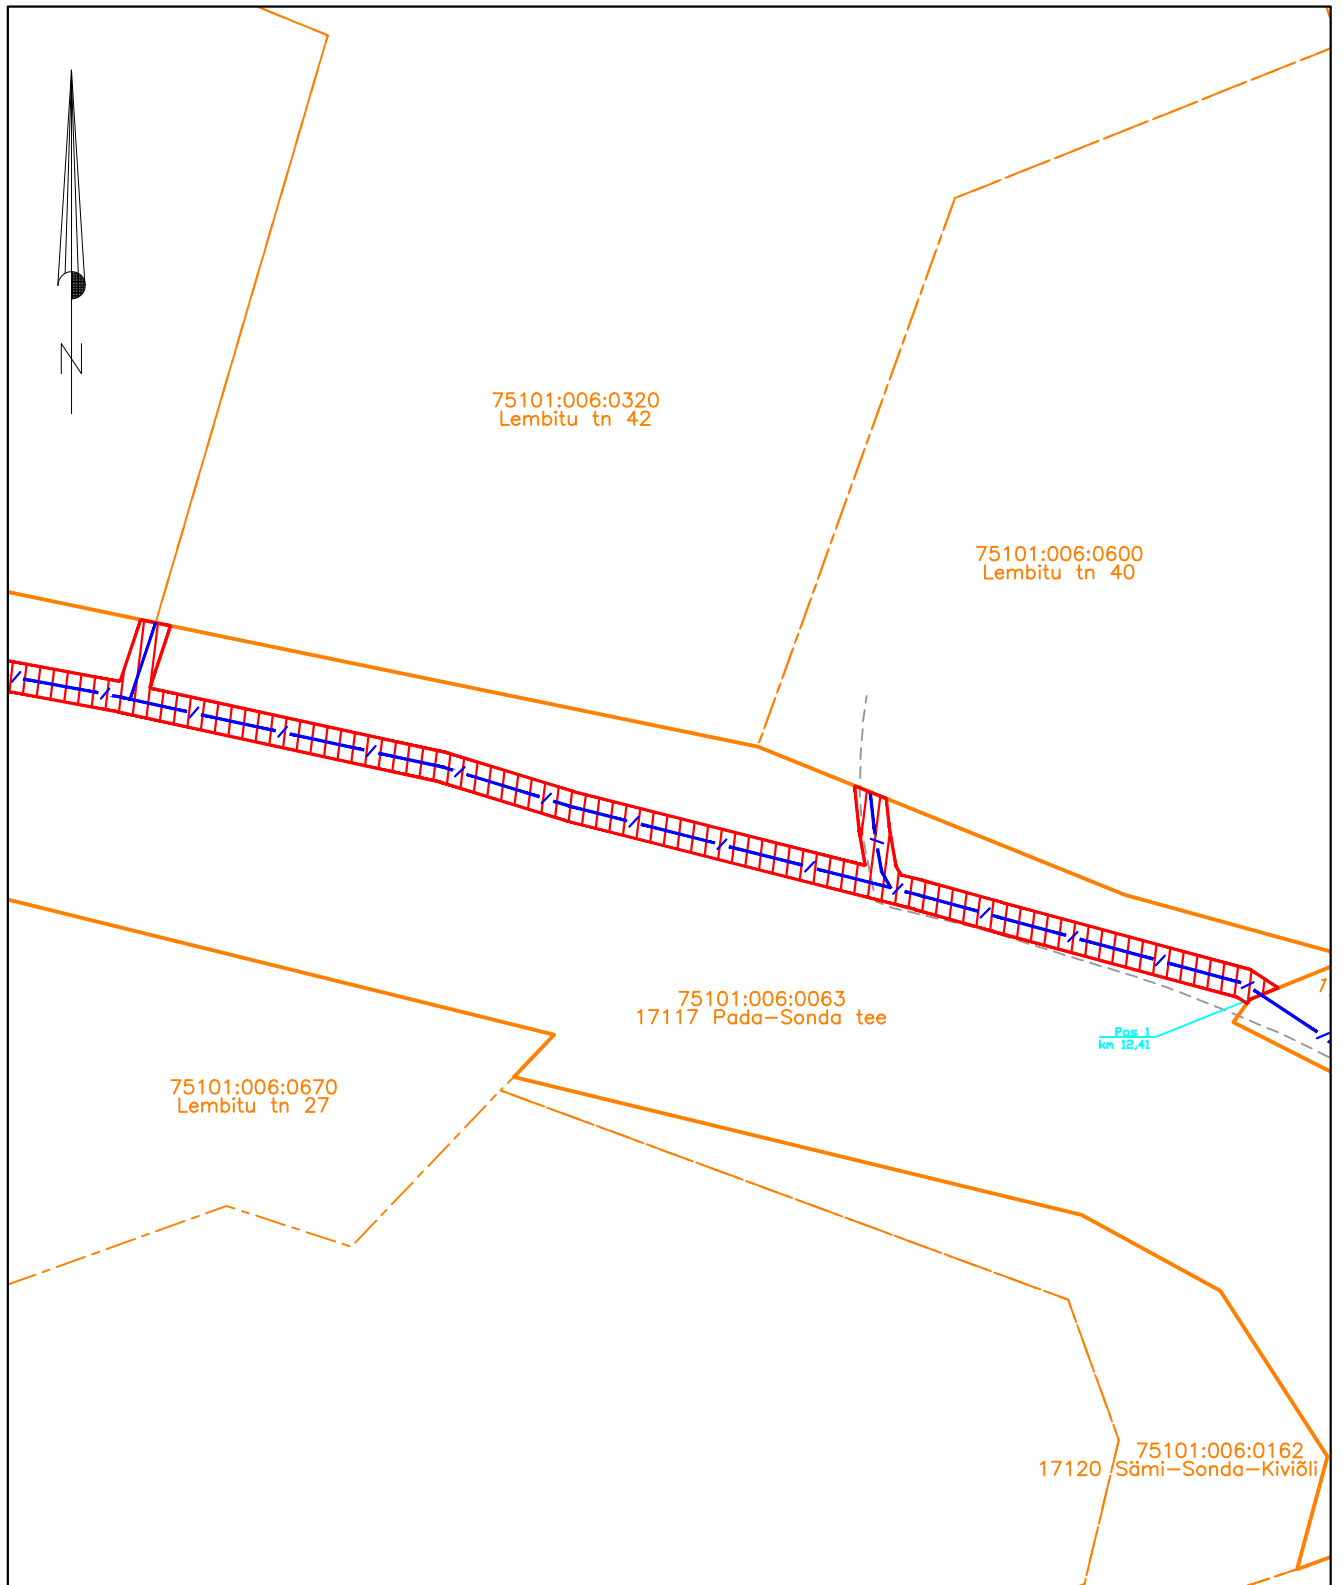


Jrk nr	IKÕ ala Pos nr (plaanil)	Kinnistu registriosa number	Katastriüksuse tunnus, nimi ja sihtotstarve;	Ala pindala ruutmeetrites m ²
1.	Pos 1	7920750	75101:006:0063 17117 Pada-Sonda tee Transpordimaa	602m ²
2.	Pos 2	7920750	75101:006:0063 17117 Pada-Sonda tee Transpordimaa	316 m ²

Möötkava: M 1:500

- Lepingu objektiks oleva katastriüksuse piir
- Katastriüksuste piirid
- Sideehitis
- Kasutusõiguse ala (PARI ID 698353)

Isikliku kasutusõigusega seadmise ala plaan (Leht 2/5)
 Ida-Viru maakond, Lüganuse vald, Sonda alevik

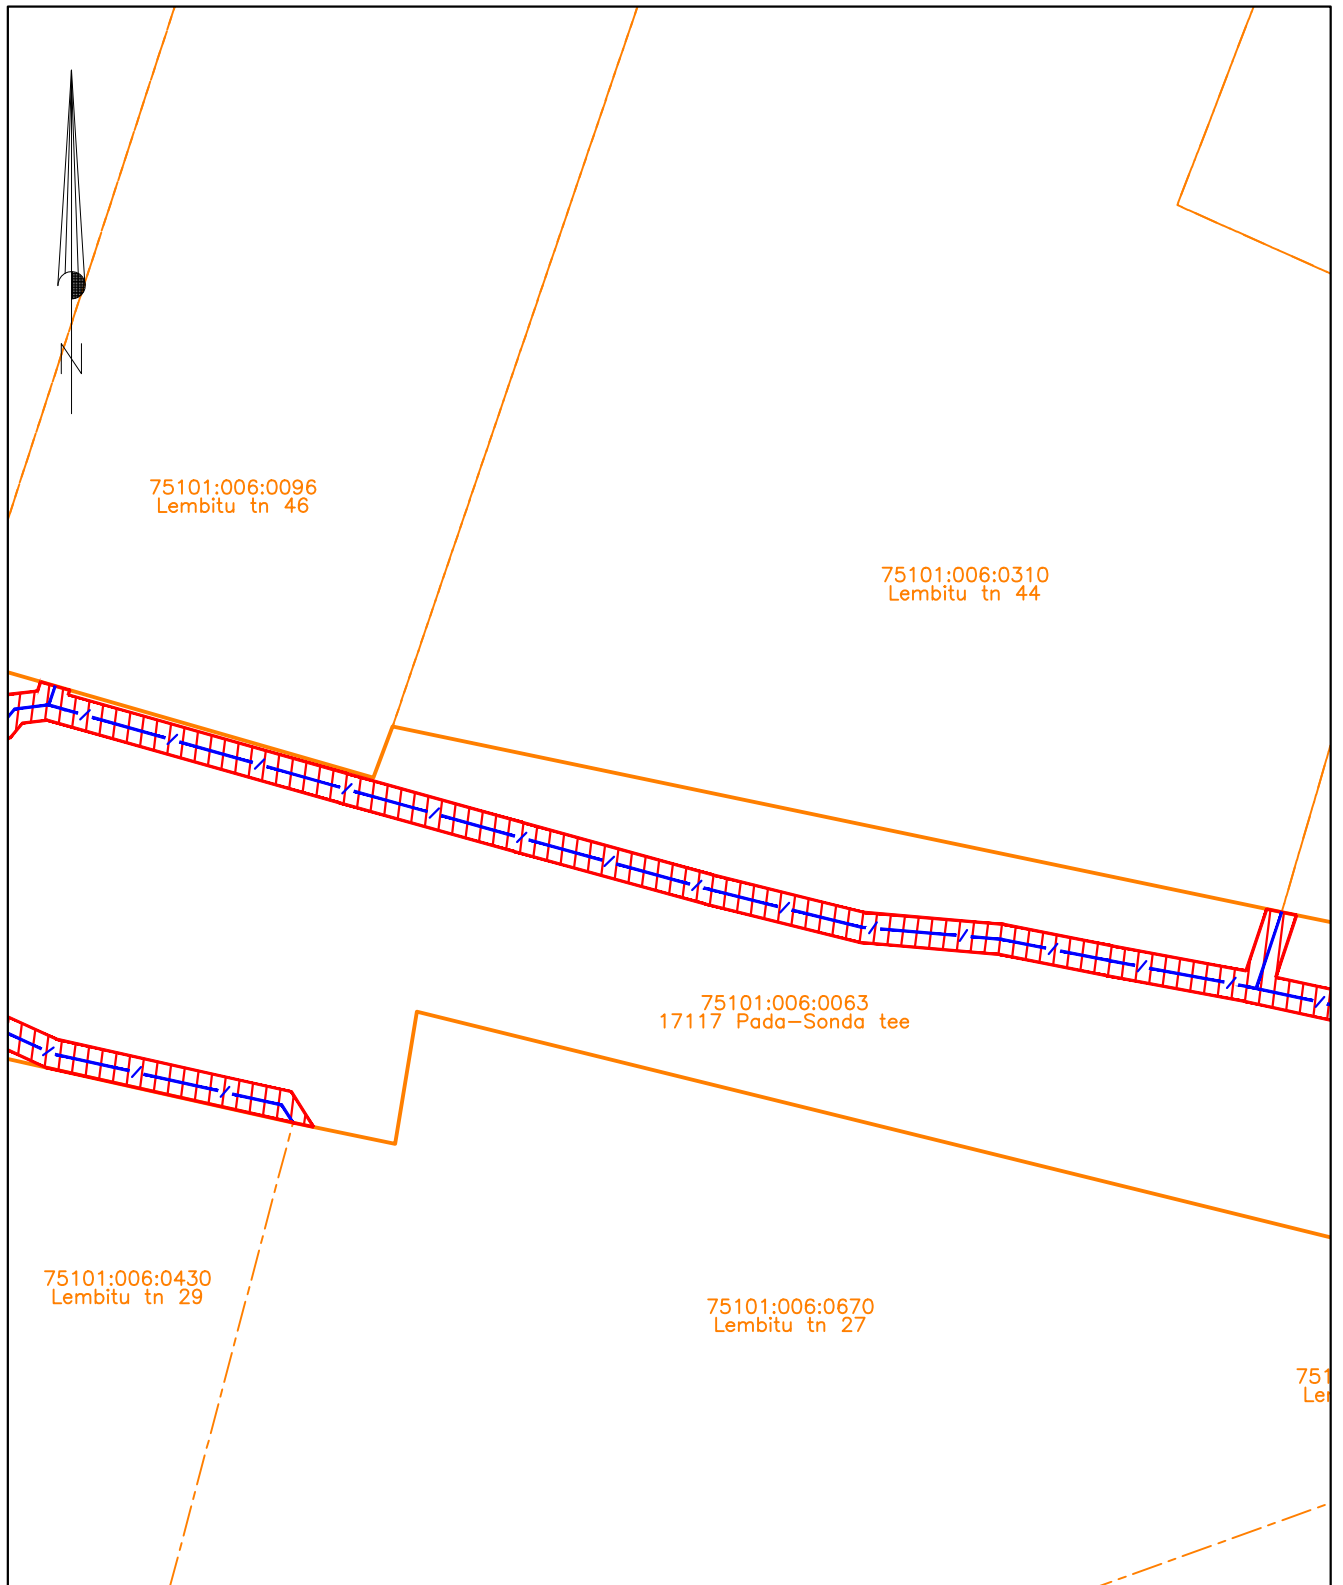


Jrk nr	IKÕ ala Pos nr (plaanil)	Kinnistu registriosa number	Katastriüksuse tunnus, nimi ja sihtotstarve;	Ala pindala ruutmeetrites m ²
1.	Pos 1	7920750	75101:006:0063 17117 Pada-Sonda tee Transpordimaa	602m ²
2.	Pos 2	7920750	75101:006:0063 17117 Pada-Sonda tee Transpordimaa	316 m ²

Möötkava: M 1:500

- Lepingu objektiks oleva katastriüksuse piir
- Katastriüksuste piirid
- Sideehitis
- Kasutusõiguse ala (PARI ID 698353)

Isikliku kasutusõigusega seadmise ala plaan (Leht 3/5)
 Ida-Viru maakond, Lüganuse vald, Sonda alevik

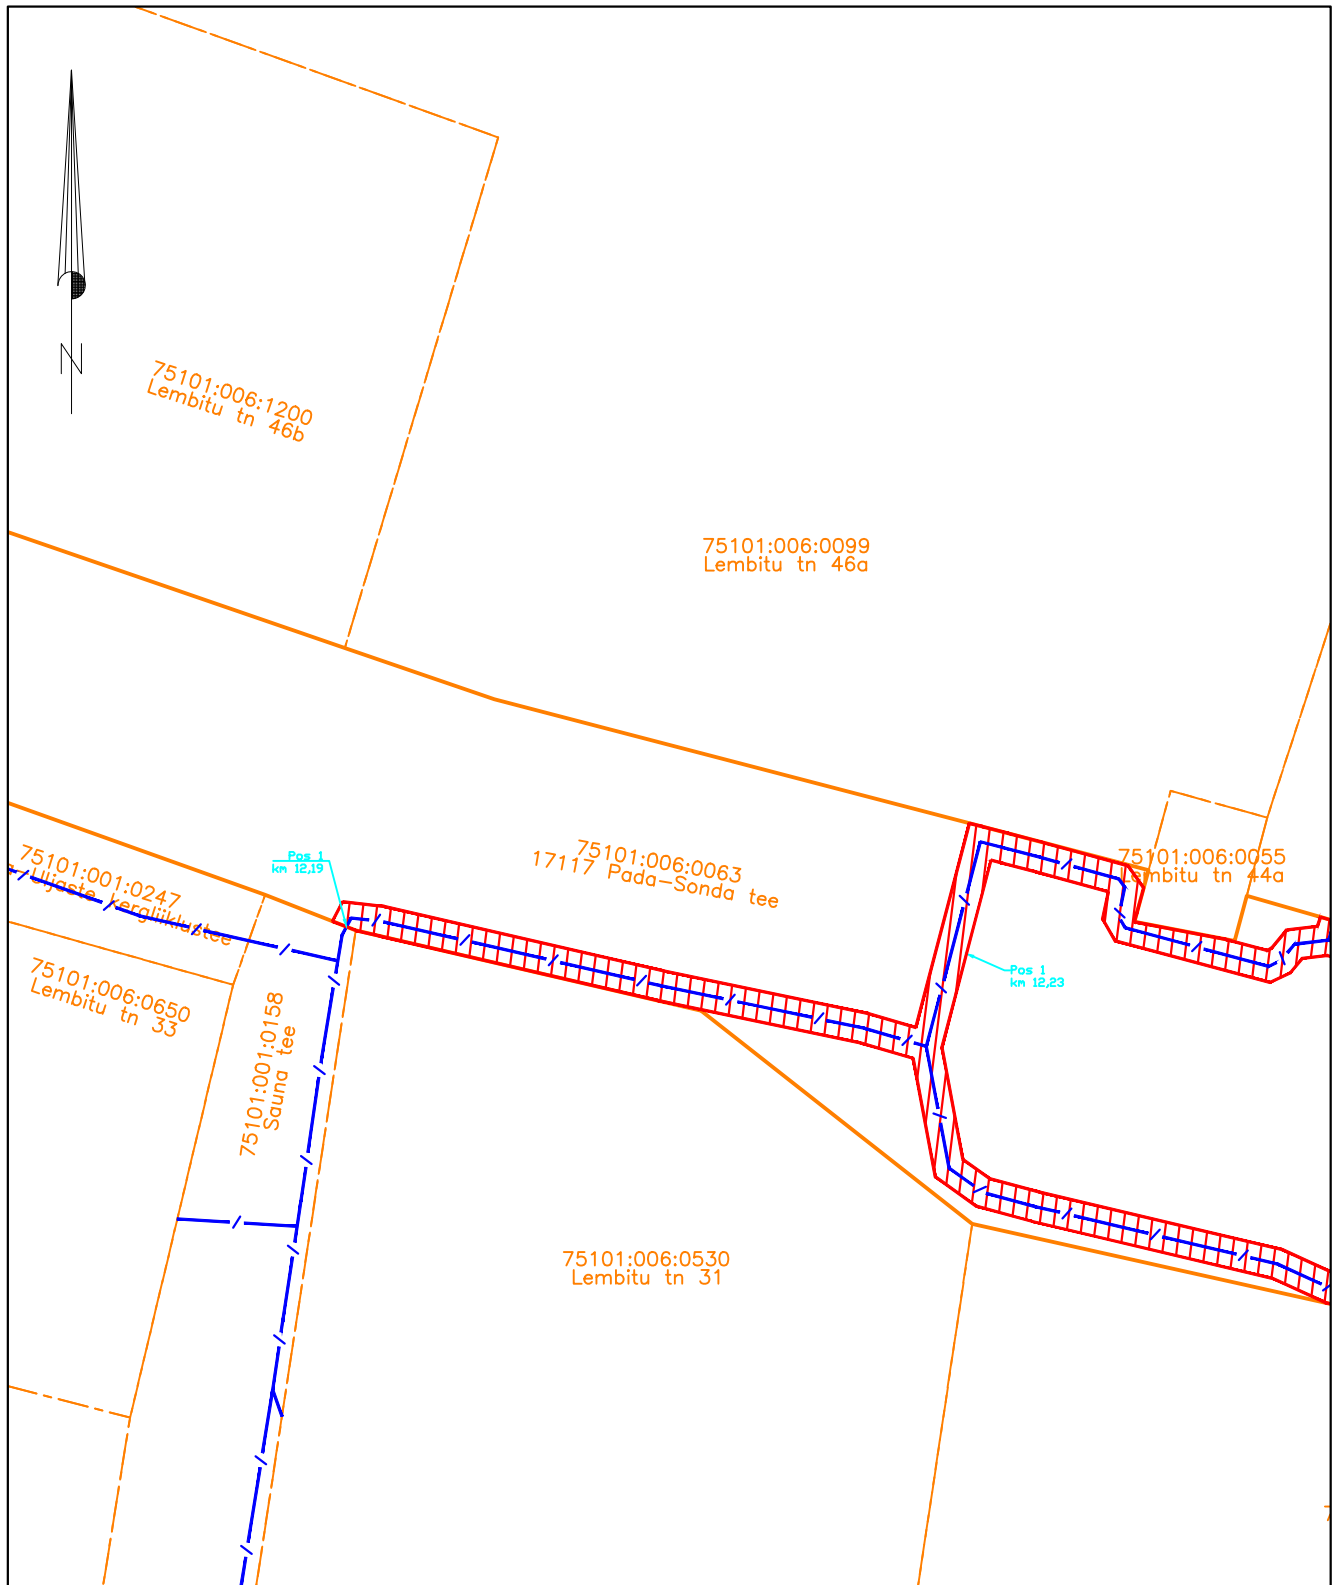


Jrk nr	IKÕ ala Pos nr (plaaniil)	Kinnistu registriossa number	Katastriüksuse tunnus, nimi ja sihtotstarve;	Ala pindala ruutmeetrites m ²
1.	Pos 1	7920750	75101:006:0063 17117 Pada-Sonda tee Transpordimaa	602m ²
2.	Pos 2	7920750	75101:006:0063 17117 Pada-Sonda tee Transpordimaa	316 m ²

Möötkava: M 1:500

- Lepingu objektiks oleva katastriüksuse piir
- Katastriüksuste piirid
- Sideehitis
- Kasutusõiguse ala (PARI ID 698353)



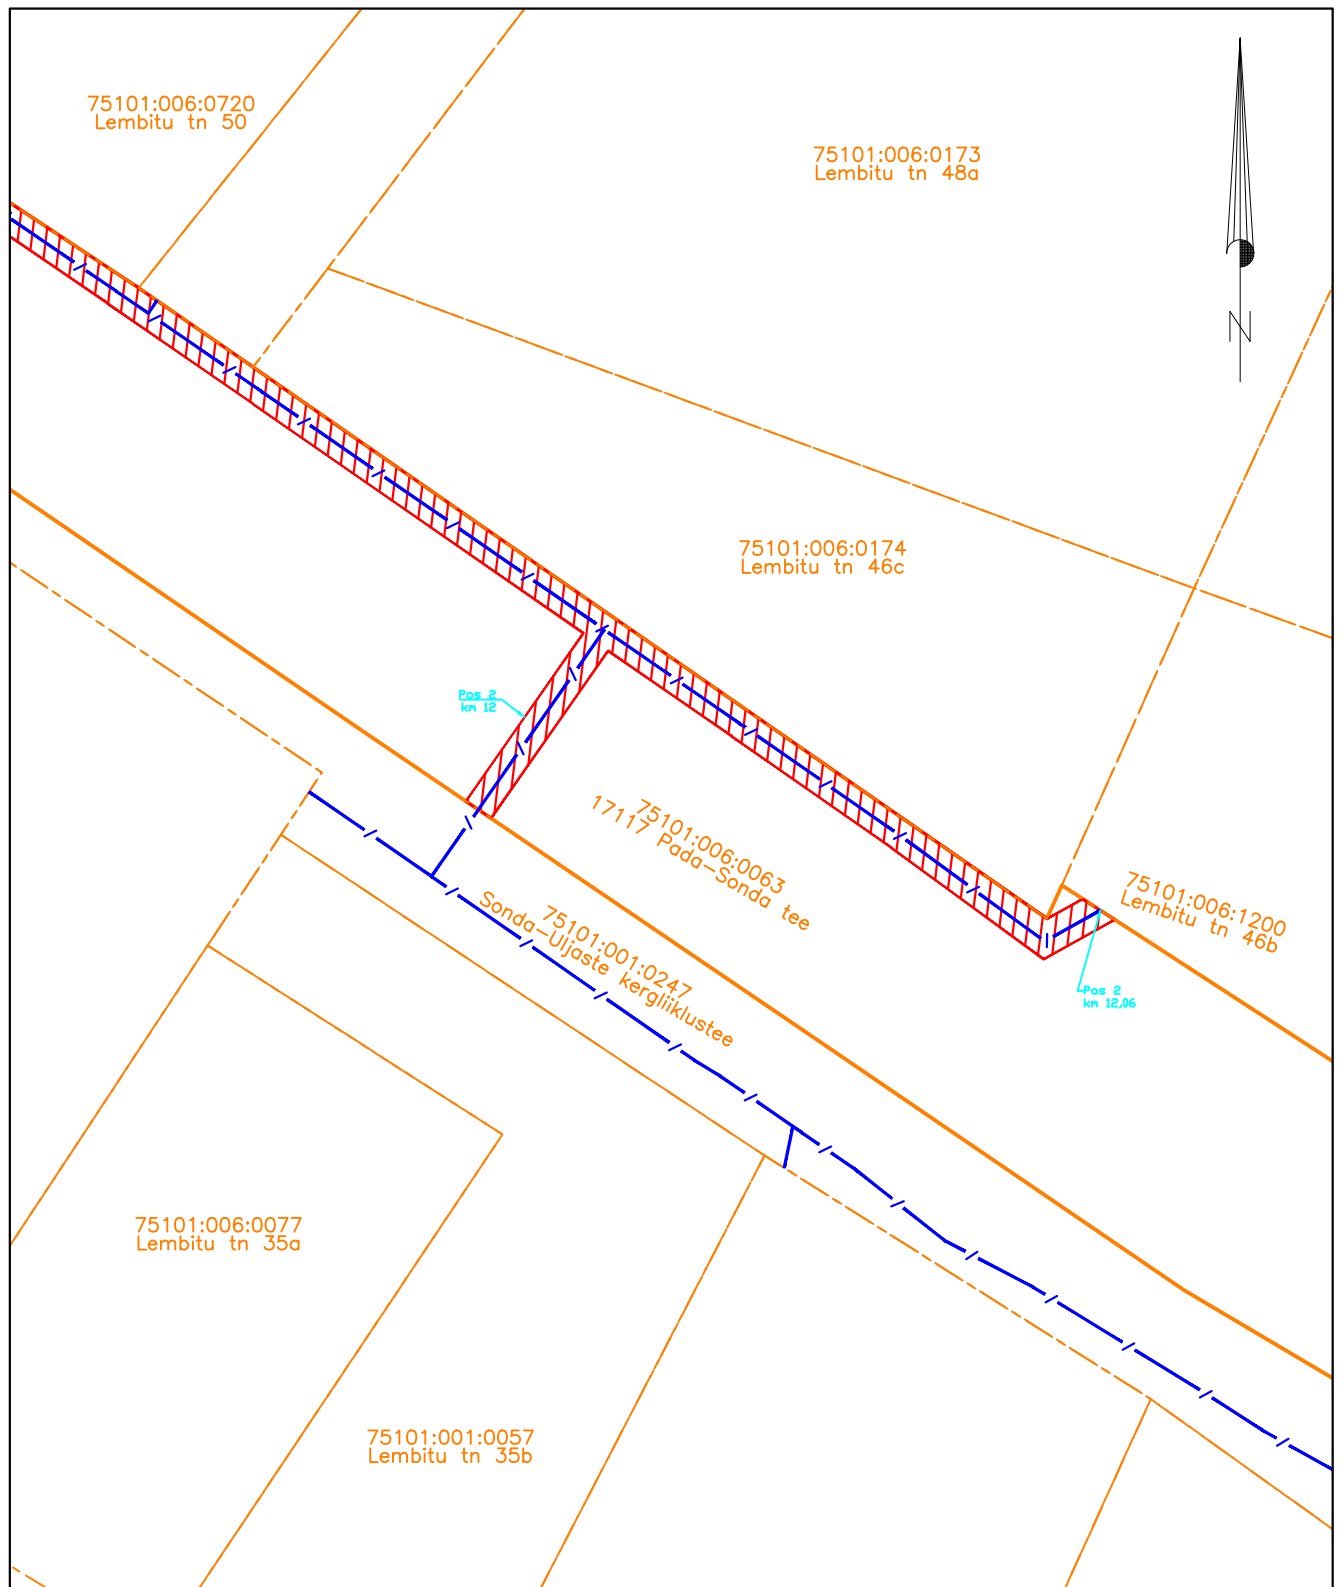

Isikliku kasutusõigusega seadmise ala plaan (Leht 4/5)

Ida-Viru maakond, Lüganuse vald, Sonda alevik




Jrk nr	IKÕ ala Pos nr (plaanil)	Kinnistu registriossa number	Katastriüksuse tunnus, nimi ja sihtotstarve;	Ala pindala ruutmeetrites m ²
1.	Pos 1	7920750	75101:006:0063 17117 Pada-Sonda tee Transpordimaa	602m ²
2.	Pos 2	7920750	75101:006:0063 17117 Pada-Sonda tee Transpordimaa	316 m ²

Möötkava: M 1:500

-  Lepingu objektiks oleva katastriüksuse piir
-  Katastriüksuste piirid
-  Sideehitis
-  Kasutusõiguse ala (PARI ID 698353)

Isikliku kasutusõigusega seadmise ala plaan (Leht 5/5)
 Ida-Viru maakond, Lüganuse vald, Sonda alevik

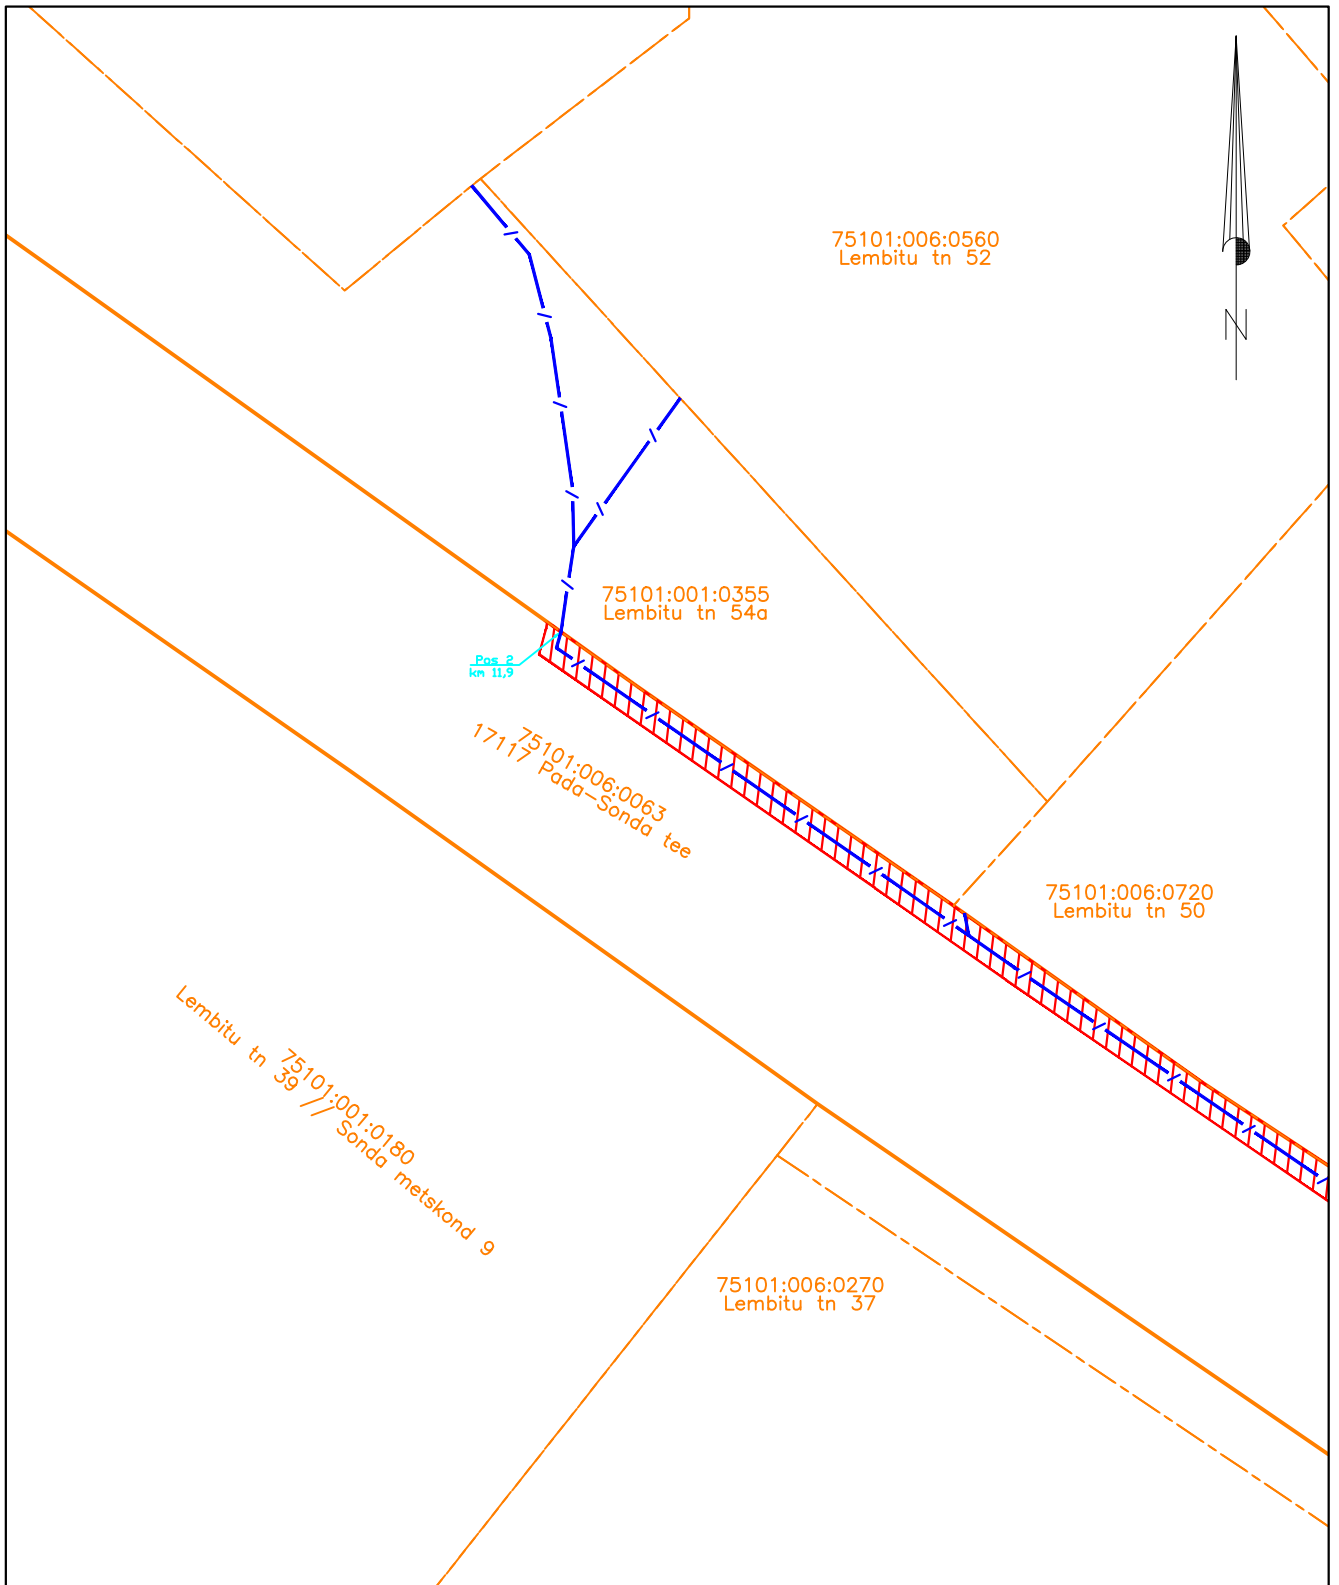

Jrk nr	IKÕ ala Pos nr (plaaniil)	Kinnistu registriossa number	Katastriüksuse tunnus, nimi ja sihtotstarve;	Ala pindala ruutmeetrites m ²
1.	Pos 1	7920750	75101:006:0063 17117 Pada-Sonda tee Transpordimaa	602m ²
2.	Pos 2	7920750	75101:006:0063 17117 Pada-Sonda tee Transpordimaa	316 m ²

Möötkava: M 1:500

- Lepingu objektiks oleva katastriüksuse piir
- Katastriüksuste piirid
- Sideehitis
- Kasutusõiguse ala (PARI ID 698353)