




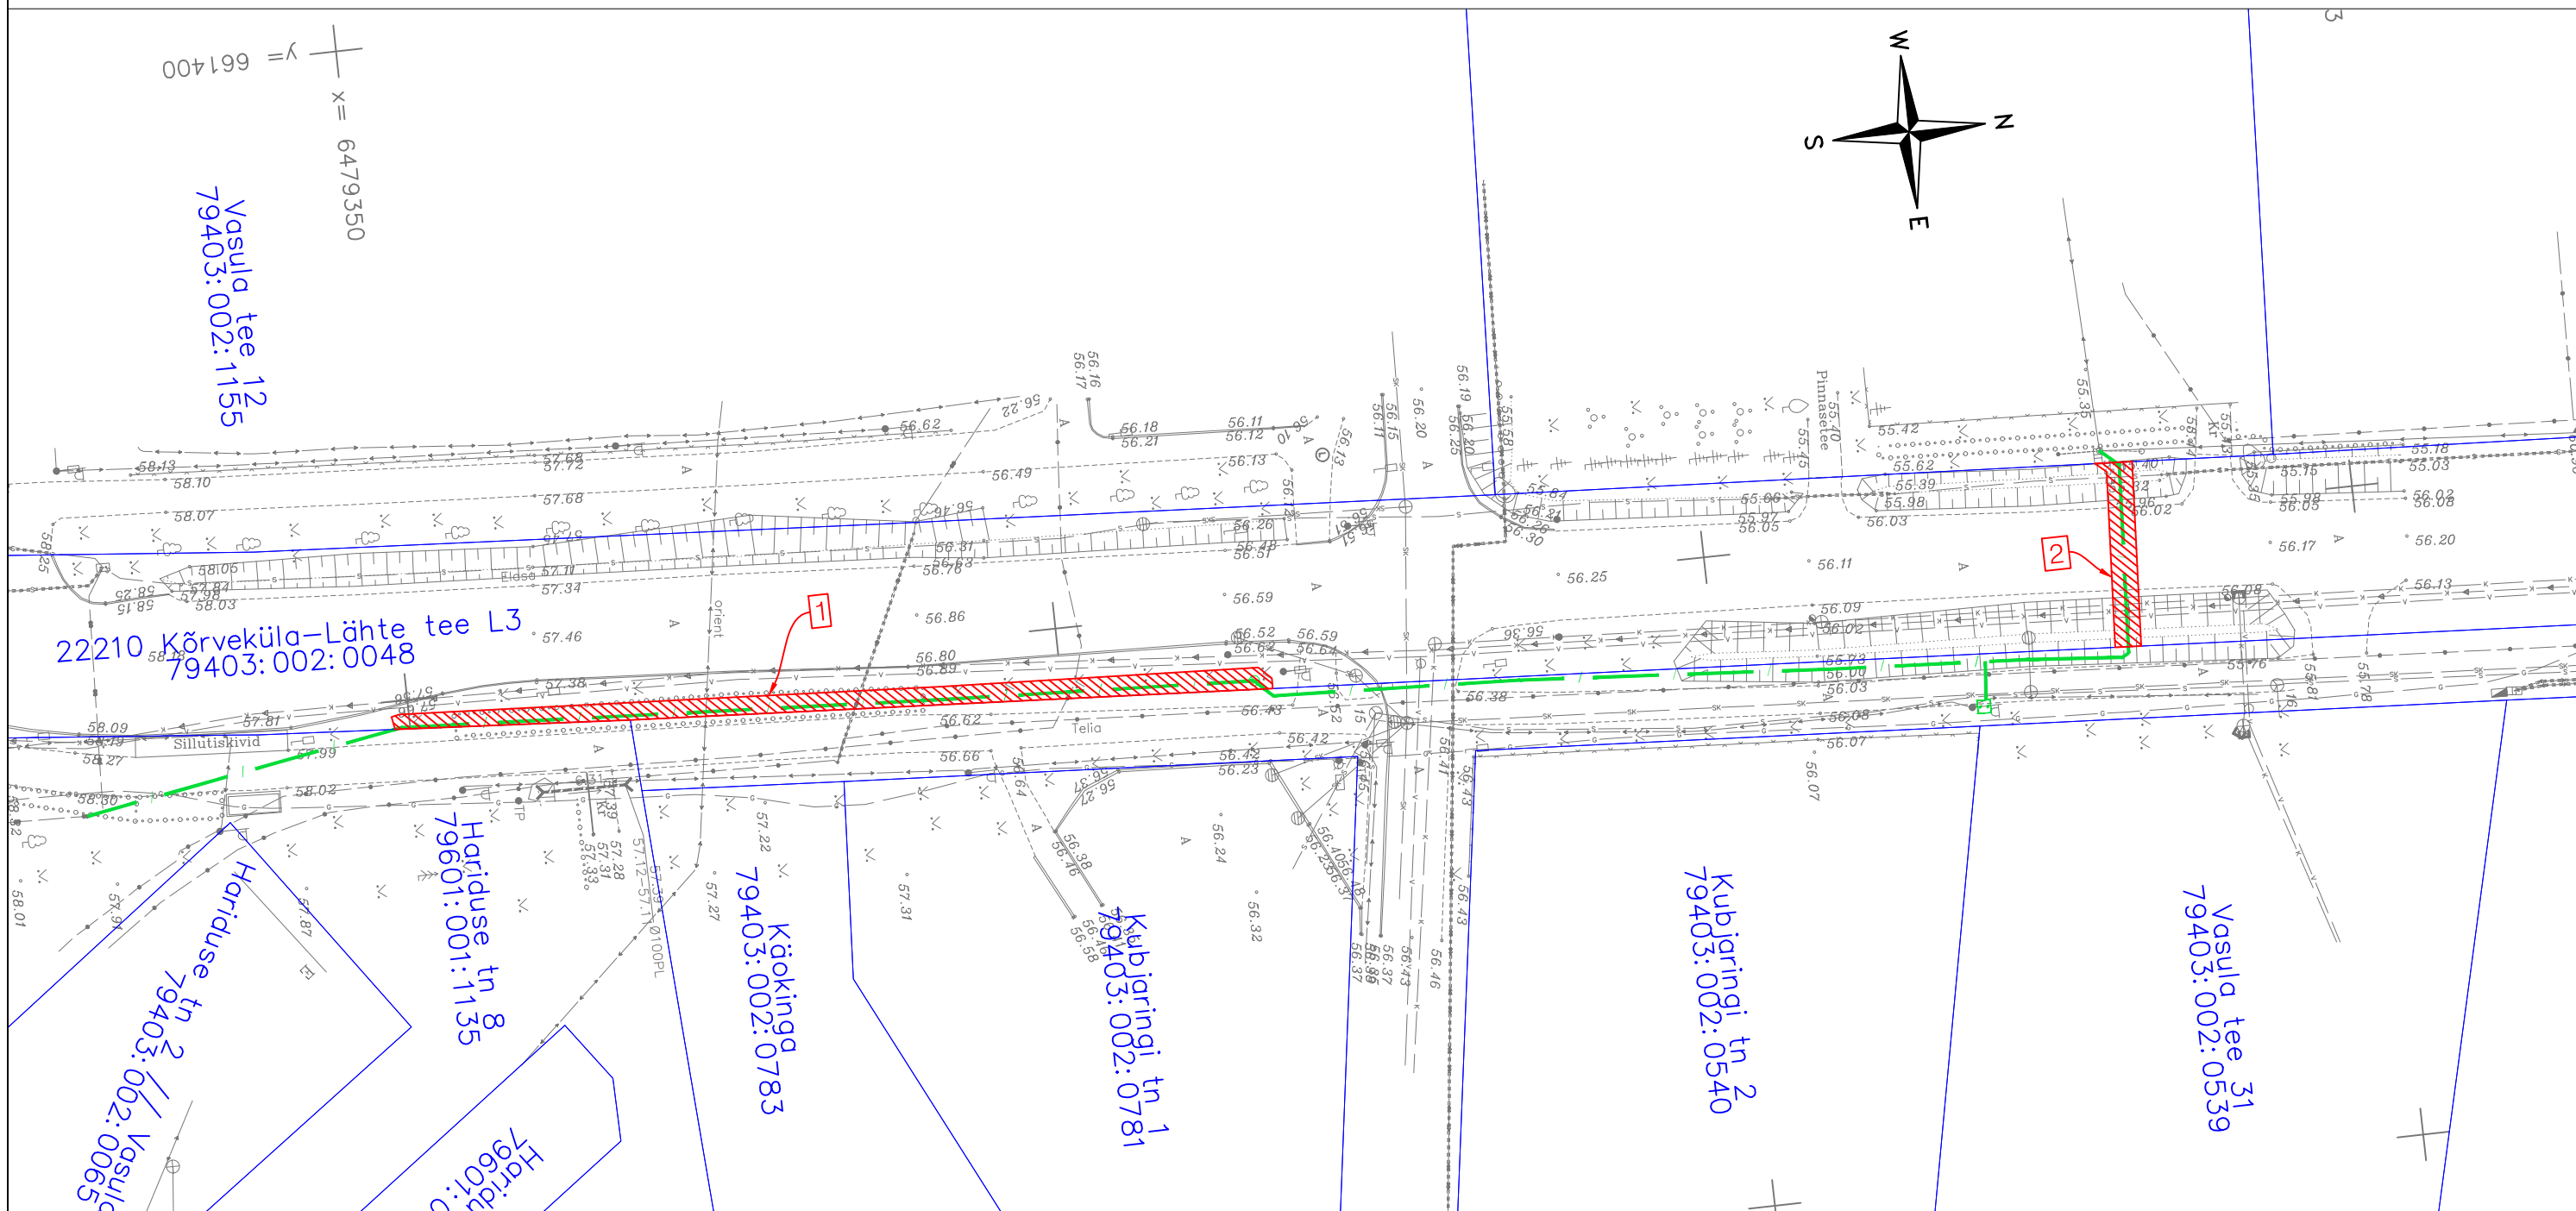

Isikliku kasutusõigusega koormatava ala plaan

| IKÕ ala Pos nr | Kinnistu registriosa nr | Katastriüksuse tunnus, nimi ja sihtotstarve | IKÕ ala pindala m ² | Trassi pikkus m |
|----------------|-------------------------|--|--------------------------------|-----------------|
| Pos 1 | 5661250 | 79403:002:0048 22210 Kõrveküla-Lähte tee L3 Transpordimaa 100% | 94 | 67 |
| Pos 2 | 5661250 | 79403:002:0048 22210 Kõrveküla-Lähte tee L3 Transpordimaa 100% | 29 | 15 |







| | |
|---|--|
|  | Kasutusõiguse ala (sidekanalisatsioon) |
|  | Kinnistu piir |
|  | Proj. sidekanalisatsioon |
|  | Projekteeritud maa-alune opto sidekaev |

| | | | | | |
|---|--|-------------------|---------------|-------------|-----------------------|
| Projekti nimi Passiivse elektroonilise side juurdepääsuvõrgu rajamine Lombi küla, Tartu vald, Tartu maakond | | | | | |
| Töö nr VT2009a | Koostaja Jelena Kelvet, Reaalprojekt OÜ | Möötkava 1:500 | Formaat A3 | Leht 1/2 | Kuupäev 10.05.2024 |

Isikliku kasutusõigusega koormatava ala plaan
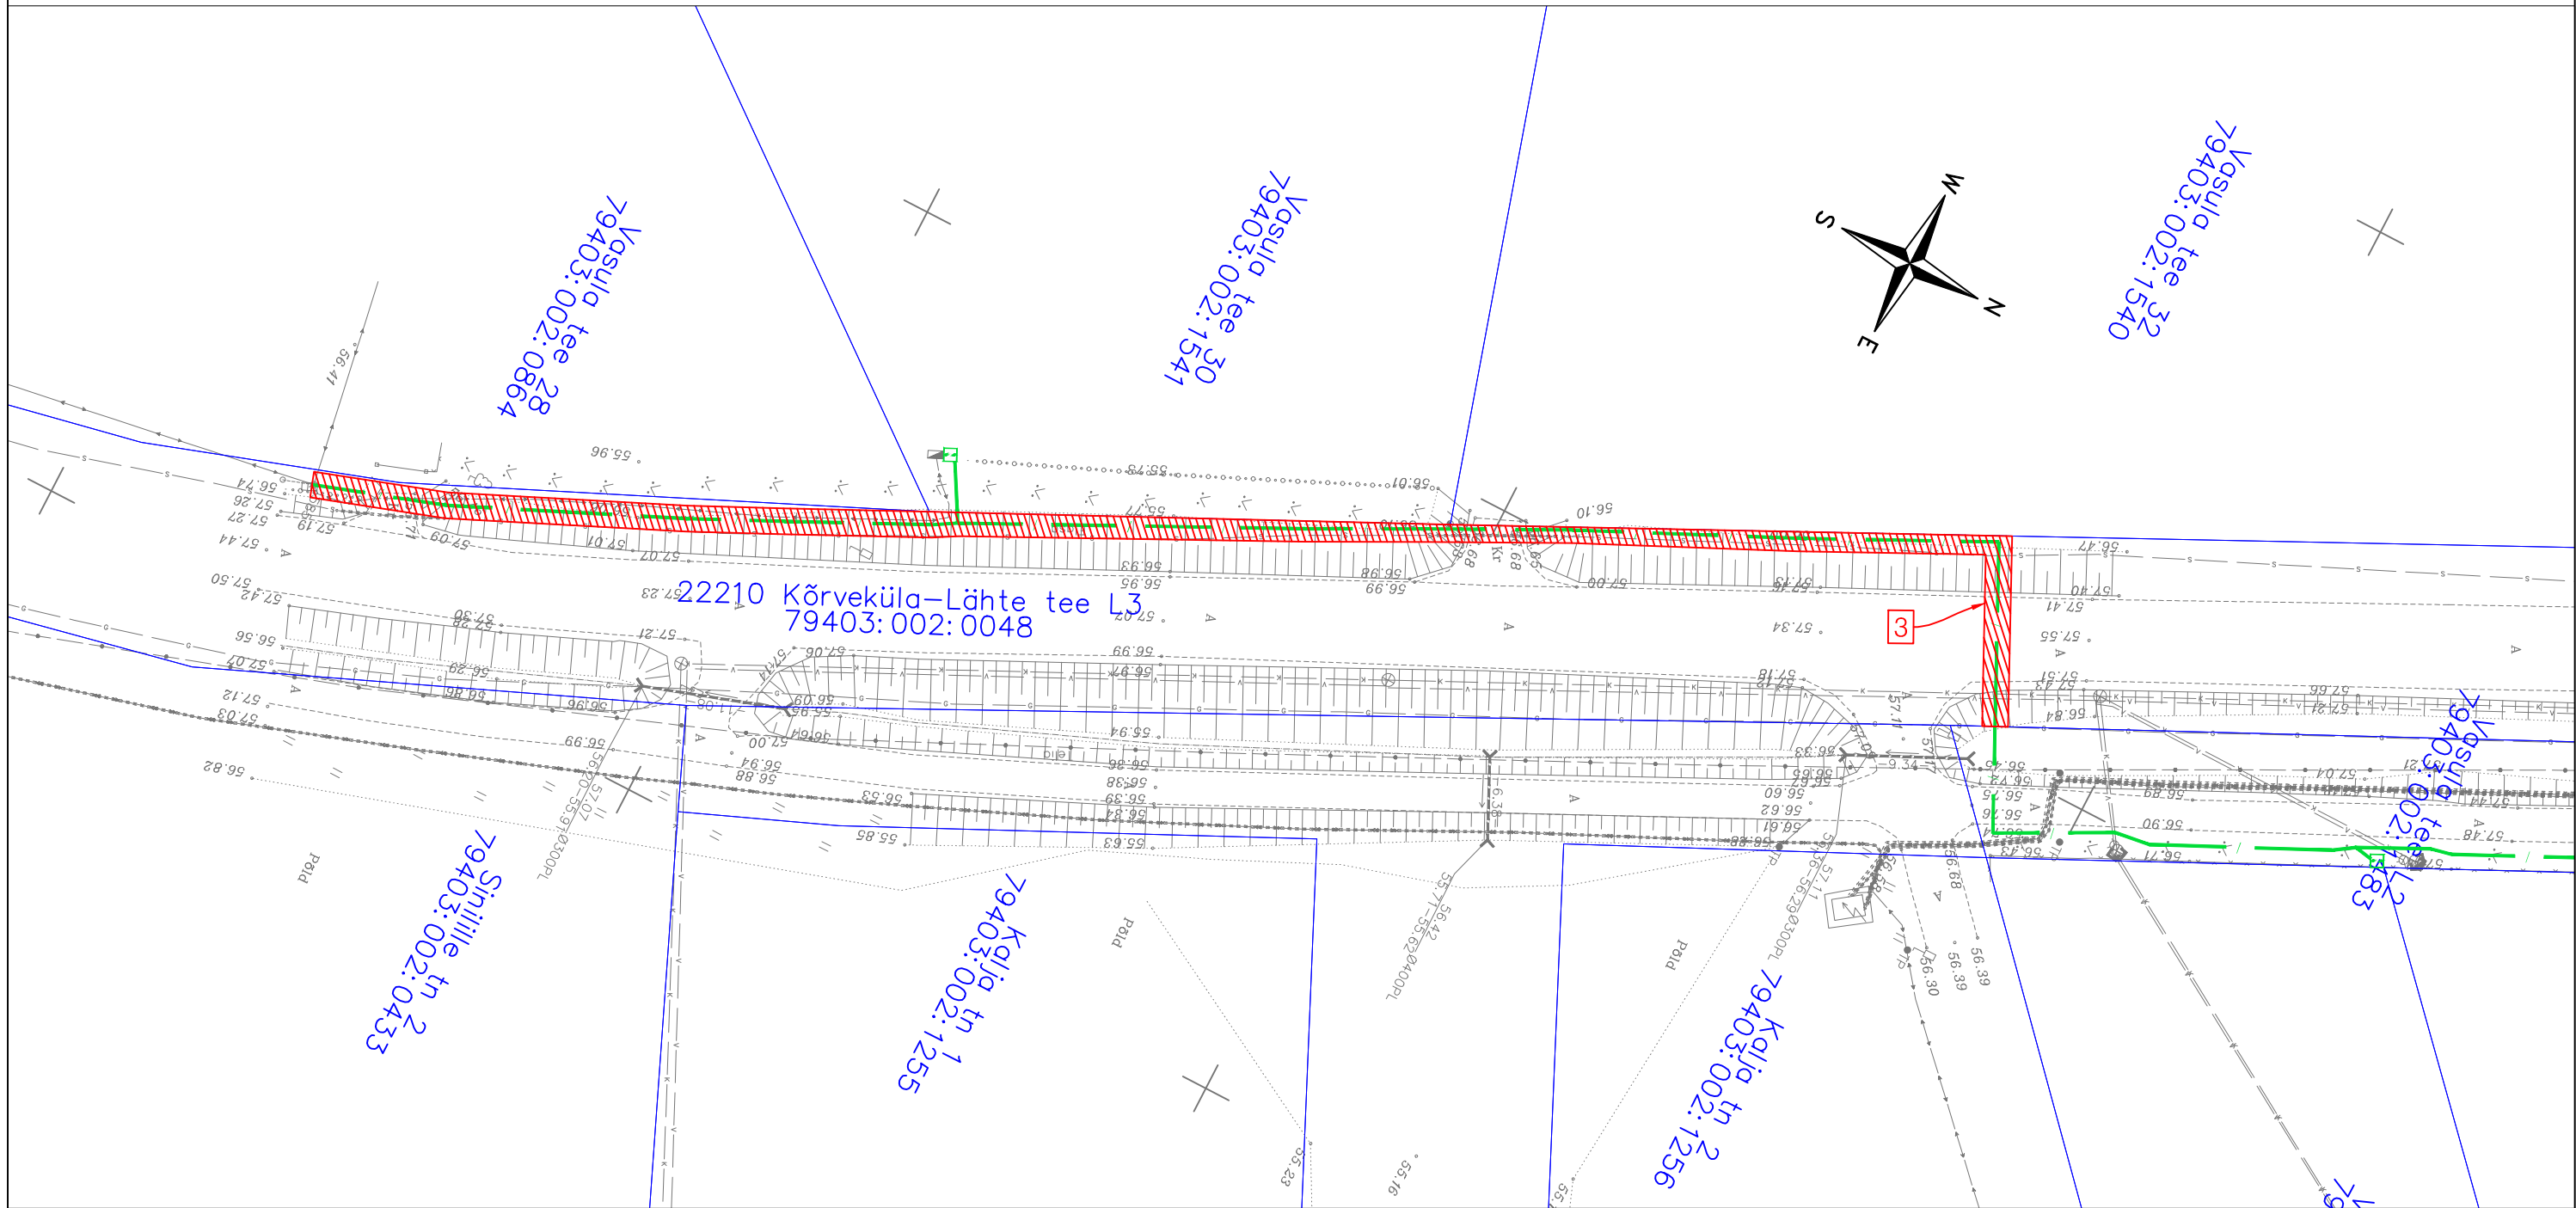
| IKÕ ala Pos nr | Kinnistu registriosa nr | Katastriüksuse tunnus, nimi ja sihtotstarve | IKÕ ala pindala m2 | Trassi pikkus m |
|----------------|-------------------------|--|--------------------|-----------------|
| Pos 3 | 5661250 | 79403:002:0048 22210 Kõrveküla-Lähte tee L3 Transpordimaa 100% | 248 | 145 |



| | |
|---|--|
|  | Kasutusõiguse ala (sidekanalisatsioon) |
|  | Kinnistu piir |
|  | Proj. sidekanalisatsioon |

| | | | | | |
|---|--|-------------------|---------------|-------------|-----------------------|
| Projekti nimi Passiivse elektroonilise side juurdepääsuvõrgu rajamine Lombi küla, Tartu vald, Tartu maakond | | | | | |
| Töö nr VT2009a | Koostaja Jelena Kelvet, Reaalprojekt OÜ | Möötkava 1:500 | Formaat A3 | Leht 2/2 | Kuupäev 10.05.2024 |