


Isikliku kasutusõiguse asendiplaan

Kinnistu nimi: 15156 Anna-Peetri-Huuksi tee (reg.nr 6875850)

Katastritunnus: 32501:002:1620

Asukoht: Silmsi küla, Järva vald, Järva maakond

Hepta Group Energy OÜ töö nr 11961P / Elektrilevi OÜ tellimus nr IP7227

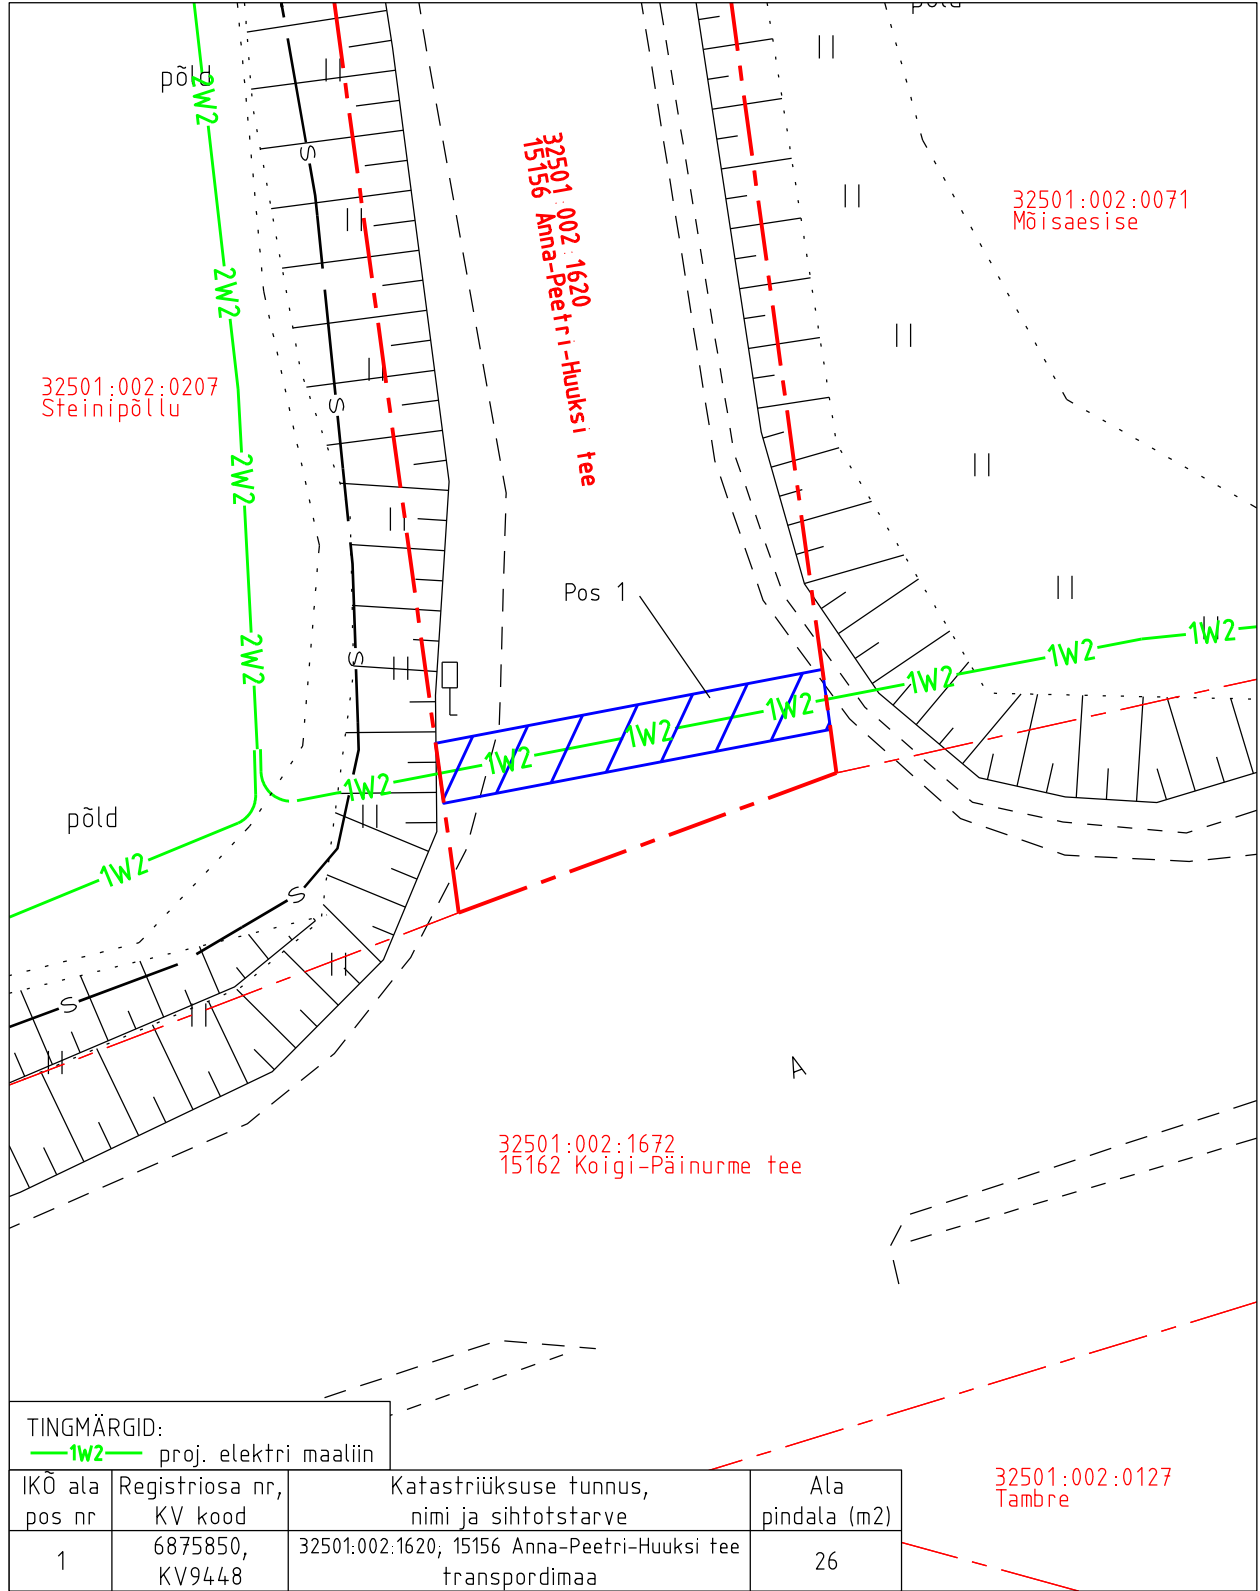

TINGMÄRGID:

—1W2— proj. elektri maaliin

IKO ala pos nr	Registriosa nr, KV kood	Katastriüksuse tunnus, nimi ja sihtotstarve	Ala pindala (m ²)
1	6875850, KV9448	32501:002:1620; 15156 Anna-Peetri-Huuksi tee transpordimaa	26

Isikliku kasutusõiguse pindala kokku ligikaudu 26 m²

Koormatava katastriüksuse piir

Katastriüksuste piirid (väljavõte 10.10.2024)

Plaan 1-1
M 1:250

Koostaja:
OÜ Kirjanurk