1. KORRUS ±0.000
1 : 100

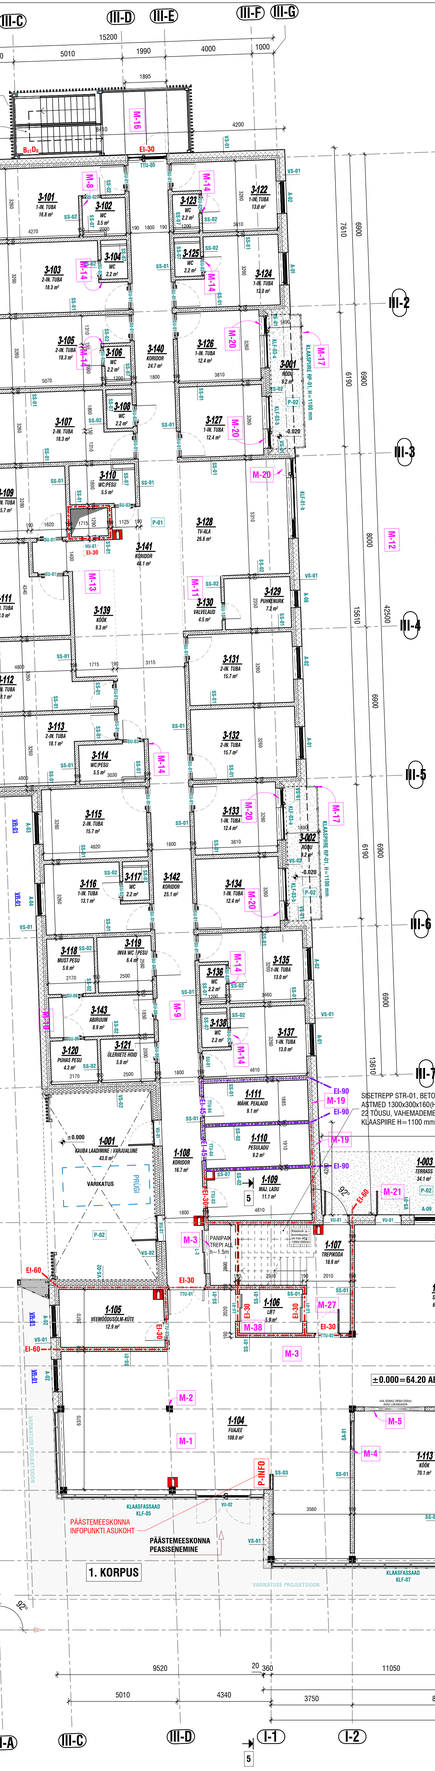

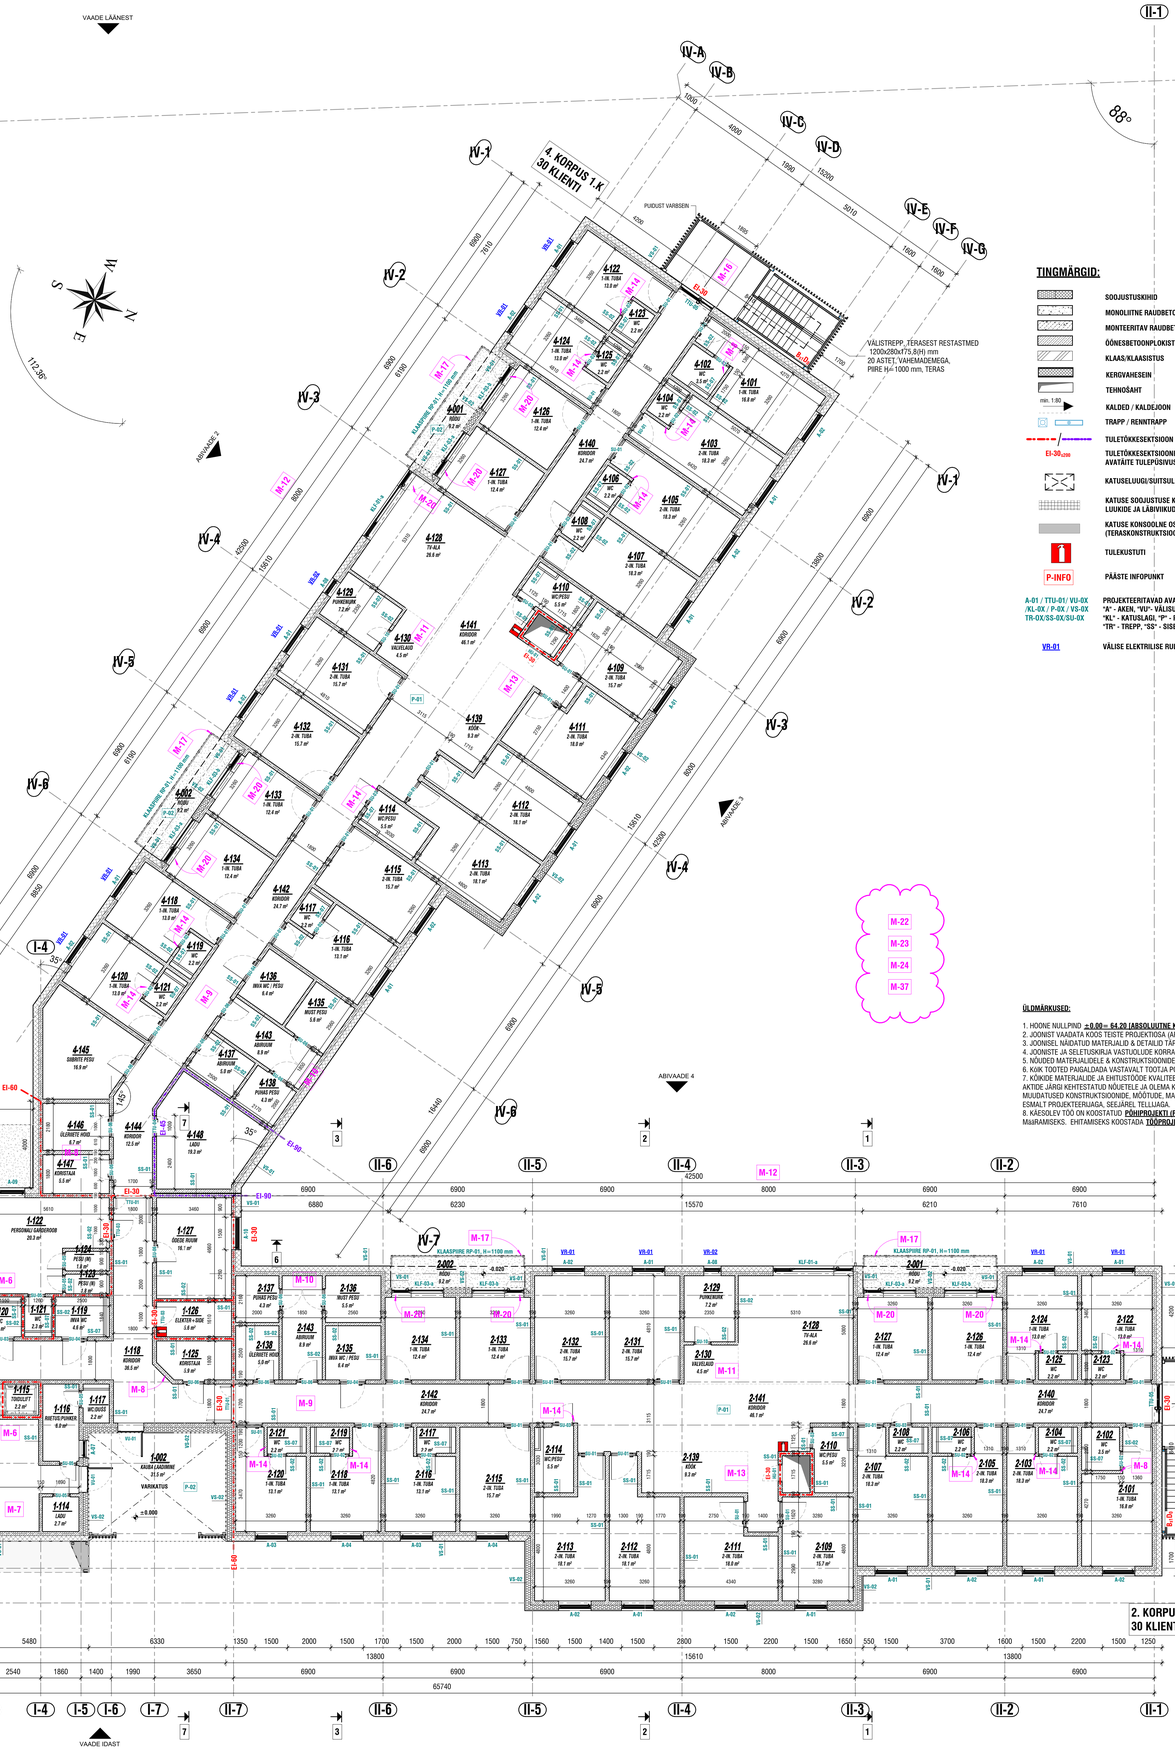

TINGMÄRGID:

- SOOJUSTUSKIHID
- MONOLIITNE RAUDBETOON
- MONTEERITAV RAUDBETOON
- ÕÕNESBETOONPLOKIST MÜÜRITIS
- KLAAS/KLAASISTUS
- KERGVAHESEIN
- TEHNOSÄHT
- min. 1:60 — KALDED / KALDEJOON
- TRAPP / RENNTRAPP
- EI-30 $_{CDE}$ — TULETÕKKESEKSTSIOON EI-60 (REI-60) / EI-90 (REI-90)
- TULETÕKKESEKTSIOONIS PAIKNEVA AVATÄITE TULEPÜSIVUS + SUITSUPIDAVUS
- KATUSELUUGI/SUITSULUUGI PROJEKTSIOON LAES
- KATUSE SOOJUSTUSE KATKESTUS KIVIVILLAGA. RIBA LAIUS 600mm. LUUKIDE JA LÄBIVIKUDE IMBSER 200mm.
- KATUSE KONSOOLNE OSA ALINE PIND (TERASKONSTRUKTSIOONIL PROFIILPLEKK)
- P-INFO — TULEKUSTUTI
- P-INFO — PÄÄSTE INFOPUNKT
- A-01 / TTU-01/ VU-0X /KL-0X / P-0X / VS-0X TR-0X/SS-0X/SU-0X — PROJEKTEERITAVAD AVATÄITED / KONSTRUKTSIOONITÜÜBID: "A" - AKEN, "VU" - VÄLISUKS "KL" - KATUSLAGI, "P" - PÕRAND, "VS" - VÄLISSEIN "TR" - TREPP, "SS" - SISESEIN, "SU"-SISEUKS
- VR-01 — VÄLISE ELEKTRILISE RULOO TÄHIS AKNA EES

ÜLDMÄRKUSED:

1. HOONE NULLPIND **±0.00= 64.20 (ABSOLUUTNE KÕRGUSMÄRK).**
2. JOONIST VAADATA KOOS TEISTE PROJEKTIOSA (AR, EK, TO, SA, ET, EN, KVJ) JOONISTEGA.
3. JOONISEL NÄDATUD MATERJALID & DETAILID TÄPSUSTADA ENNE TELLIMIST ARHITEKTIGA.
4. JOONISTE JA SELETUSKIRJA VASTUOLIDE KORRAL KONSULTEERIDA ÕIGE LAHENDUSE SAAMISEKS ARHITEKTIGA.
5. NÕUDED MATERJALIDELE & KONSTRUKTSIOONIDELE VAADATA SELETUSKIRJADEST.
6. KÕIK TOOTED PAIGALDADA VASTAVALT TOOTJA POOLT ESITATUD EESKIRJADELE JA PAIGALDUSJUHENDITELE.
7. KÕIKIDE MATERJALIDE JA EHITUSTÖÖDE KVALITEET PEAB VASTAMA EESTI VABARIIGIS KEHTIVATE SEADUSANDLIKE AKTIDE JÄRGI KEHTESTATUD NÕUETELE JA OLEMA KÕDSÕDLAS HEA EHITUSTAVAGA. KÕIK EHITAMISEGA SEOTUD MUUDATUSED KONSTRUKTSIOONIDE, MÕÕTUDE, MATERJALIDE, VIIMISTLUSE, DETAILIDE JMS OSAS KÕDSKÕLASTADA ESMALT PROJEKTEERIJAGA, SEEJÄREL TELLIJAGA.
8. KÄESOLEV TÖÖ ON KOOSTATUD **PÕHIPROJEKTI (PP)** STAADIUMIS, MIS ON MÕELDUD EHITUSEMAKSUMUISE MAARAMISEKS. EHITAMISEKS KOOSTADA **TÖÖPROJEKT NING TÖÖJOONISED.**

RUUMIDE EKSPLIKATSIOON (1. KORRUS) 1. ETAPP

NUMBER	NIMETUS	PINDALA [m2]	KATEGOORIA
1-104	FUAJEE	108.0	ULDKASUTATAV PIND
1-105	VEEMÄÄDDUSÜLEM-ASTE	12.9	TEHNOPIND
1-106	LIFT	5.9	ULDKASUTATAV PIND
1-107	TREPIKODA	18.9	ULDKASUTATAV PIND
1-108	KORIDOR	16.7	ULDKASUTATAV PIND
1-109	MAJ. LADU	11.1	ULDKASUTATAV PIND
1-110	PESU(LADU	9.2	ULDKASUTATAV PIND
1-111	MÄRK. PEALAUD	9.1	ULDKASUTATAV PIND
1-112	SOOKLA	66.4	ULDKASUTATAV PIND
1-113	KÖÖK	70.1	ULDKASUTATAV PIND
1-114	LADU	2.7	ULDKASUTATAV PIND
1-115	TÕÖSLIFT	2.2	ULDKASUTATAV PIND
1-116	RIETUS/PUHKER.	6.0	ULDKASUTATAV PIND
1-117	WC/DUŠŠ	2.2	ELIRUUMDE PIND
1-118	KORIDOR	36.5	ULDKASUTATAV PIND
1-119	INVA WC	4.6	ULDKASUTATAV PIND
1-120	WC	2.9	ELIRUUMDE PIND
1-121	WC	2.3	ELIRUUMDE PIND
1-122	PERSONALI GARDEROOB	20.3	ULDKASUTATAV PIND
1-123	PESU (N)	1.8	ULDKASUTATAV PIND
1-124	PESU (M)	1.8	ULDKASUTATAV PIND
1-125	KORISTAJA	5.9	ULDKASUTATAV PIND
1-126	ELEKTER + SIDE	5.6	TEHNOPIND
1-127	ÕDEDE RUUM	16.1	ULDKASUTATAV PIND
2-101	1-IN. TUBA	16.8	ELIRUUMDE PIND
2-102	WC	3.5	ELIRUUMDE PIND
2-103	2-IN. TUBA	18.3	ELIRUUMDE PIND
2-104	WC	2.2	ELIRUUMDE PIND
2-105	2-IN. TUBA	18.3	ELIRUUMDE PIND
2-106	WC	2.2	ELIRUUMDE PIND
2-107	2-IN. TUBA	18.3	ELIRUUMDE PIND
2-108	WC	2.2	ELIRUUMDE PIND
2-109	2-IN. TUBA	15.7	ELIRUUMDE PIND
2-110	WC/PESU	5.5	ELIRUUMDE PIND
2-111	2-IN. TUBA	18.0	ELIRUUMDE PIND
2-112	2-IN. TUBA	18.1	ELIRUUMDE PIND
2-113	2-IN. TUBA	18.1	ELIRUUMDE PIND
2-114	WC/PESU	5.5	ELIRUUMDE PIND
2-115	2-IN. TUBA	15.7	ELIRUUMDE PIND
2-116	1-IN. TUBA	13.1	ELIRUUMDE PIND
2-117	WC	2.2	ELIRUUMDE PIND
2-118	1-IN. TUBA	13.1	ELIRUUMDE PIND
2-119	WC	2.2	ELIRUUMDE PIND
2-120	1-IN. TUBA	13.1	ELIRUUMDE PIND
2-121	WC	2.2	ELIRUUMDE PIND
2-122	1-IN. TUBA	13.0	ELIRUUMDE PIND
2-123	WC	2.2	ELIRUUMDE PIND
2-124	1-IN. TUBA	13.0	ELIRUUMDE PIND
2-125	WC	2.2	ELIRUUMDE PIND
2-126	1-IN. TUBA	12.4	ELIRUUMDE PIND
2-127	1-IN. TUBA	12.4	ELIRUUMDE PIND
2-128	TV-ALA	26.6	ULDKASUTATAV PIND
2-129	PUHKINURK	7.2	ULDKASUTATAV PIND
2-130	VALVELAUD	4.5	ULDKASUTATAV PIND
2-131	2-IN. TUBA	15.7	ELIRUUMDE PIND
2-132	2-IN. TUBA	15.7	ELIRUUMDE PIND
2-133	1-IN. TUBA	12.4	ELIRUUMDE PIND
2-134	1-IN. TUBA	12.4	ELIRUUMDE PIND
2-135	INVA WC / PESU	6.4	ULDKASUTATAV PIND
2-136	MUST PESU	5.5	ULDKASUTATAV PIND
2-137	PUHAS PESU	4.3	ULDKASUTATAV PIND
2-138	ÜLEREETE HOID	5.0	ULDKASUTATAV PIND
2-139	KÖÖK	9.3	ULDKASUTATAV PIND
2-140	KORIDOR	24.7	ULDKASUTATAV PIND
2-141	KORIDOR	46.1	ULDKASUTATAV PIND
2-142	KORIDOR	24.7	ULDKASUTATAV PIND
2-143	ABIRUUM	8.9	ULDKASUTATAV PIND
3-101	1-IN. TUBA	16.8	ELIRUUMDE PIND
3-102	WC	3.5	ELIRUUMDE PIND
3-103	2-IN. TUBA	18.3	ELIRUUMDE PIND
3-104	WC	2.2	ELIRUUMDE PIND
3-105	2-IN. TUBA	18.3	ELIRUUMDE PIND
3-106	WC	2.2	ELIRUUMDE PIND
3-107	2-IN. TUBA	18.3	ELIRUUMDE PIND
3-108	WC	2.2	ELIRUUMDE PIND
3-109	2-IN. TUBA	15.7	ELIRUUMDE PIND
3-110	WC/PESU	5.5	ELIRUUMDE PIND
3-111	2-IN. TUBA	18.0	ELIRUUMDE PIND
3-112	2-IN. TUBA	18.1	ELIRUUMDE PIND
3-113	2-IN. TUBA	18.1	ELIRUUMDE PIND
3-114	WC/PESU	5.5	ELIRUUMDE PIND
3-115	2-IN. TUBA	15.7	ELIRUUMDE PIND
3-116	1-IN. TUBA	13.1	ELIRUUMDE PIND
3-117	WC	2.2	ELIRUUMDE PIND
3-118	MUST PESU	5.6	ULDKASUTATAV PIND
3-119	INVA WC / PESU	6.4	ULDKASUTATAV PIND
3-120	PUHAS PESU	4.3	ULDKASUTATAV PIND
3-121	ÜLEREETE HOID	5.0	ULDKASUTATAV PIND
3-122	1-IN. TUBA	13.0	ELIRUUMDE PIND
3-123	WC	2.2	ELIRUUMDE PIND
3-124	1-IN. TUBA	13.0	ELIRUUMDE PIND
3-125	WC	2.2	ELIRUUMDE PIND
3-126	1-IN. TUBA	12.4	ELIRUUMDE PIND
3-127	1-IN. TUBA	12.4	ELIRUUMDE PIND
3-128	TV-ALA	26.6	ULDKASUTATAV PIND
3-129	PUHKINURK	7.2	ULDKASUTATAV PIND
3-130	VALVELAUD	4.5	ULDKASUTATAV PIND
3-131	2-IN. TUBA	15.7	ELIRUUMDE PIND
3-132	2-IN. TUBA	15.7	ELIRUUMDE PIND
3-133	1-IN. TUBA	12.4	ELIRUUMDE PIND
3-134	1-IN. TUBA	12.4	ELIRUUMDE PIND
3-135	1-IN. TUBA	13.0	ELIRUUMDE PIND
3-136	WC	2.2	ELIRUUMDE PIND
3-137	1-IN. TUBA	13.0	ELIRUUMDE PIND
3-138	WC	2.2	ELIRUUMDE PIND
3-139	KÖÖK	9.3	ULDKASUTATAV PIND
3-140	KORIDOR	24.7	ULDKASUTATAV PIND
3-141	KORIDOR	46.1	ULDKASUTATAV PIND
3-142	KORIDOR	25.1	ULDKASUTATAV PIND
3-143	ABIRUUM	8.9	ULDKASUTATAV PIND
KOKKU:		1457.3	

RUUMIDE EKSPLIKATSIOON (1. KORRUS) 2. ETAPP

NUMBER	NIMETUS	PINDALA [m2]	KATEGOORIA
4-101	1-IN. TUBA	16.8	ELIRUUMDE PIND
4-102	WC	3.5	ELIRUUMDE PIND
4-103	2-IN. TUBA	18.3	ELIRUUMDE PIND
4-104	WC	2.2	ELIRUUMDE PIND
4-105	2-IN. TUBA	18.3	ELIRUUMDE PIND
4-106	WC	2.2	ELIRUUMDE PIND
4-107	2-IN. TUBA	18.3	ELIRUUMDE PIND
4-108	WC	2.2	ELIRUUMDE PIND
4-109	2-IN. TUBA	15.7	ELIRUUMDE PIND
4-110	WC/PESU	5.5	ELIRUUMDE PIND
4-111	2-IN. TUBA	18.0	ELIRUUMDE PIND
4-112	2-IN. TUBA	18.1	ELIRUUMDE PIND
4-113	2-IN. TUBA	18.1	ELIRUUMDE PIND
4-114	WC/PESU	5.5	ELIRUUMDE PIND
4-115	2-IN. TUBA	15.7	ELIRUUMDE PIND
4-116	1-IN. TUBA	13.1	ELIRUUMDE PIND
4-117	WC	2.2	ELIRUUMDE PIND
4-118	1-IN. TUBA	13.0	ELIRUUMDE PIND
4-119	WC	2.2	ELIRUUMDE PIND
4-120	1-IN. TUBA	13.0	ELIRUUMDE PIND
4-121	WC	2.2	ELIRUUMDE PIND
4-122	1-IN. TUBA	13.0	ELIRUUMDE PIND
4-123	WC	2.2	ELIRUUMDE PIND
4-124	1-IN. TUBA	13.0	ELIRUUMDE PIND
4-125	WC	2.2	ELIRUUMDE PIND
4-126	1-IN. TUBA	12.4	ELIRUUMDE PIND
4-127	1-IN. TUBA	12.4	ELIRUUMDE PIND
4-128	TV-ALA	26.6	ULDKASUTATAV PIND
4-129	PUHKINURK	7.2	ULDKASUTATAV PIND
4-130	VALVELAUD	4.5	ULDKASUTATAV PIND
4-131	2-IN. TUBA	15.7	ELIRUUMDE PIND
4-132	2-IN. TUBA	15.7	ELIRUUMDE PIND
4-133	1-IN. TUBA	12.4	ELIRUUMDE PIND
4-134	1-IN. TUBA	12.4	ELIRUUMDE PIND
4-135	MUST PESU	5.6	ULDKASUTATAV PIND
4-136	INVA WC / PESU	6.4	ULDKASUTATAV PIND
4-137	ABIRUUM	5.0	ULDKASUTATAV PIND
4-138	PUHAS PESU	4.3	ULDKASUTATAV PIND
4-139	KÖÖK	9.3	ULDKASUTATAV PIND
4-140	KORIDOR	24.7	ULDKASUTATAV PIND
4-141	KORIDOR	46.1	ULDKASUTATAV PIND
4-142	KORIDOR	24.7	ULDKASUTATAV PIND
4-143	ABIRUUM	8.9	ULDKASUTATAV PIND
4-144	KORIDOR	13.5	ULDKASUTATAV PIND
4-145	SIBRITE PESU	16.9	ULDKASUTATAV PIND
4-146	ÜLEREETE HOID	6.7	ULDKASUTATAV PIND
4-147	KORISTAJA	5.5	ULDKASUTATAV PIND
4-148	LADU	19.3	ULDKASUTATAV PIND
KOKKU:		568.7	

RUUMIDE EKSPLIKATSIOON (1. KORRUS) - RÖDUD

NUMBER	NIMETUS	PINDALA [m2]	KATEGOORIA
1-001	KAUBA LAADIMINE / KÄRJUALUNE	43.0	MUU PIND
1-002	KAUBA LAADIMINE	31.5	MUU PIND
1-003	TERRASS	34.1	MUU PIND
2-001	RÖDU	9.2	MUU PIND
2-002	RÖDU	9.2	MUU PIND
3-001	RÖDU	9.2	MUU PIND
3-002	RÖDU	9.2	MUU PIND
4-001	RÖDU	9.2	MUU PIND
4-002	RÖDU	9.2	MUU PIND
KOKKU:		163.8	

MUUDATUSE TAHIS / MUUDATUSE SISU

MUUDATUSE TAHIS	MUUDATUSE SISU
M-1	Ruume nr 1-101, 1-102, 1-103 ja 1-104 eraldavad seinad ära jäetud. Selle tagajõrjel saanud neljast ruumist (ka ruum numbriga 1-104 (fuajee).
M-2	Muutunud kandepostide asukohad.
M-3	Ära jäetud projektis olnud klaaslagi vahelaes.
M-4	Ära jäetud uks seinas, lisatud seina aken.
M-5	Siseukna asukoht ja suurus muutunud.
M-6	Šaht 1K ulatuses ära jäetud.
M-7	Uks laoruum ära jäetud.
M-8	Seina asetus muutunud.
M-9	Telgede II-6 ja II-7 vahelises osas ruumiprogramm muutunud. Kohad on vahetanud kummagi pool koridori olnud ruumi"plokid". Majutusruumis on liigutatud II-hoonepoolki idapoolsele osale ja abiruumid läänepoolsele osale.
M-10	Hoonest väljapääs ära jäetud.
M-11	Ära jäetud ruumi eraldavad seinad.
M-12	Hooneplokkide II-, III- ja IV- keskkoa telgede x-3 ja x-4 vahemikus pikendatud 1,1 meetri võrra 6,9 meetrilt 8,0 meetrile. Seilega suurendatud plokkide keskel asuvaid puhke- ja köögialasid.
M-13	Tehnodahti asukoha nihutatud.
M-14	Ukse asukohta seinas nihutatud.
M-15	Ukse kõlelisus muutunud.
M-16	Hooneplokkide otsadel olevate evakutsiooniterpikodade gabariidid muutunud.
M-17	Lisatud klaasparided 1. korruse rõdudele.
M-18	Akende arv, asukoht ning ukse laius muutunud
M-19	Aken ära jäetud.
M-20	Rõdususte avanemise suund muudetud väljapoole.
M-21	Välisukse laiust ja jaotust muudetud. Uus uks (VU-01) laius 1200 mm.
M-22	Hooleatuste tubade akende laiuse muutus kogu hoones 1500 mm -> 1400 mm.
M-23	Hooleatuste tubade ustel ära jäetud passiivne osa, ukse laius jäi samaks (1200 mm).
M-24	Väliusustel (VU-01) ära jäetud passiivne osa, ukse laius jäi samaks (1200 mm).
M-25	Duši- ja leilirumi uste laius suurendatud 1000mm-ni.
M-26	Teise korruse põranda pinna kõrgusmärk muutunud +3.515-lt +3.570-ni.
M-27	Trepikoja tuletõkkeuste puhul ära jäetud passiivne osa, ukse laius jäänud samaks (1200mm).
M-28	Muutunud suitsuluukide arv (3->2) ja asetus katusleas.
M-29	Akna laius muutunud, lisatud tuleplidavus.
M-30	Puhkerumm 1-213 eraldatud tuletõkkesektsiooniks (tulekahju korral ohutu kogunemisala liikumisraskustega inimestele).
M-31	Katusel ventikambrid ära jäetud. Ventilatsiooniseadmed asuvad katuse pinnal väljaõhus.
M-32	Iga hooldeploki keskosas olnud kaks katuseaken ära jäetud.
M-33	Ära jäetud kohkindlad redelid telgedel II-1, III-1, IV-1. Katusele pääs tagatud ühatrepikodade laes olevate katuseluukide kaudu.
M-34	Ära jäetud pollarite süsteem katusel.
M-35	Alarohtuluutite ja äravooluletnrite asukohti korrigeeritud.
M-36	Hooneplokkide otsadel olevate evakutsiooniterpikodadele lisatud katus.
M-37	Pääsesepoolsetele hooleatuste tubade ja kabinettide akendele projektteeritud välised aknakatterulood ruumide ülekuumenemise vältimiseks. Üldadel kasutusel hoonesisene jahutus ning klaasid tugevama päikesekaitsetegeluriga. Väliste ruloode asukohad tähistatud hoone plaanidel tähisega VR-xx.
M-38	Liftšahti laiendatud.
M-39	Lisatud suitsuluuk katusele trepikoja kohale.
M-40	Pirdeaia kõrguse ja asukoha muutus.
M-41	Puitimitatsioonplaat välisviimistluses asendatud vertikaalse puitlaudisega (toon RAL8023 „Orange brown")
M-42	Välisvimistluses valge krohvi toon asendatud helehalliga.
M-43	Klaasfassaadi jaotus muutunud.
M-44	Joonistel mittekuvatud muudatus – lintvundamendi asemel on hoone rajatud vaivundamendile.

MUUTUS	KUUPÄEV	INITS.	ALLKIRI	MUUTUSE SISU

ARH. OSA VAST. SPETSIALIST: ARHITEKTIBÜROO ANU KULBACH OÜ, REG.12280066, MTR. EEP002420, anu.kulbach@gmail.com, tel. +372 51 54 014, ARHITEKT: ANU KULBACH

TELLIJA:	Südamekodude Varahaldus OÜ				
OBJEKT:	Tartu Südamekodu - Ermi tn 13, Raadi alev, Tartu vald				
JOONIS:	1. KORRUSE PLAAN				
PEAPROJEKTERIJA:	KUUBIK PROJEKT OÜ (EEP001276)	Teekaugerõ lk 8, Tartu linn, Tartu maakond, 51014	TOO NR.	STAADIUM	PROJEKTI OSA
PROJEKTEERIJA:	Andree Laas e-mail: andree@kuubikprojekt.ee	Kuubik projekt	2024-12	Muudatusp.	AR
VAST. SPETSIALIST:	Preet Russak tel 52 29 046, e-mail: preet@kuubikprojekt.ee		LEHT: AR-5-02	MÕÕTKAVA: 1:100	KUUPÄEV: 10.06.2024

Kõiksedes joonis on Kuubik Projekt OÜ omaduseks ja mõtteõiguslikuks omandi. Joonise muutmine ja mõtteõiguslikuse omandi. Joonise kasutamine autori loata keelatud.

Arvutatud: 10.06.2024