


Kasutusõiguse ala seadmise asendiplaan
 18152 Meemaste-Peri tee (61903:001:0676)
 Meemaste küla, Põlva vald, Põlva maakond

1:500

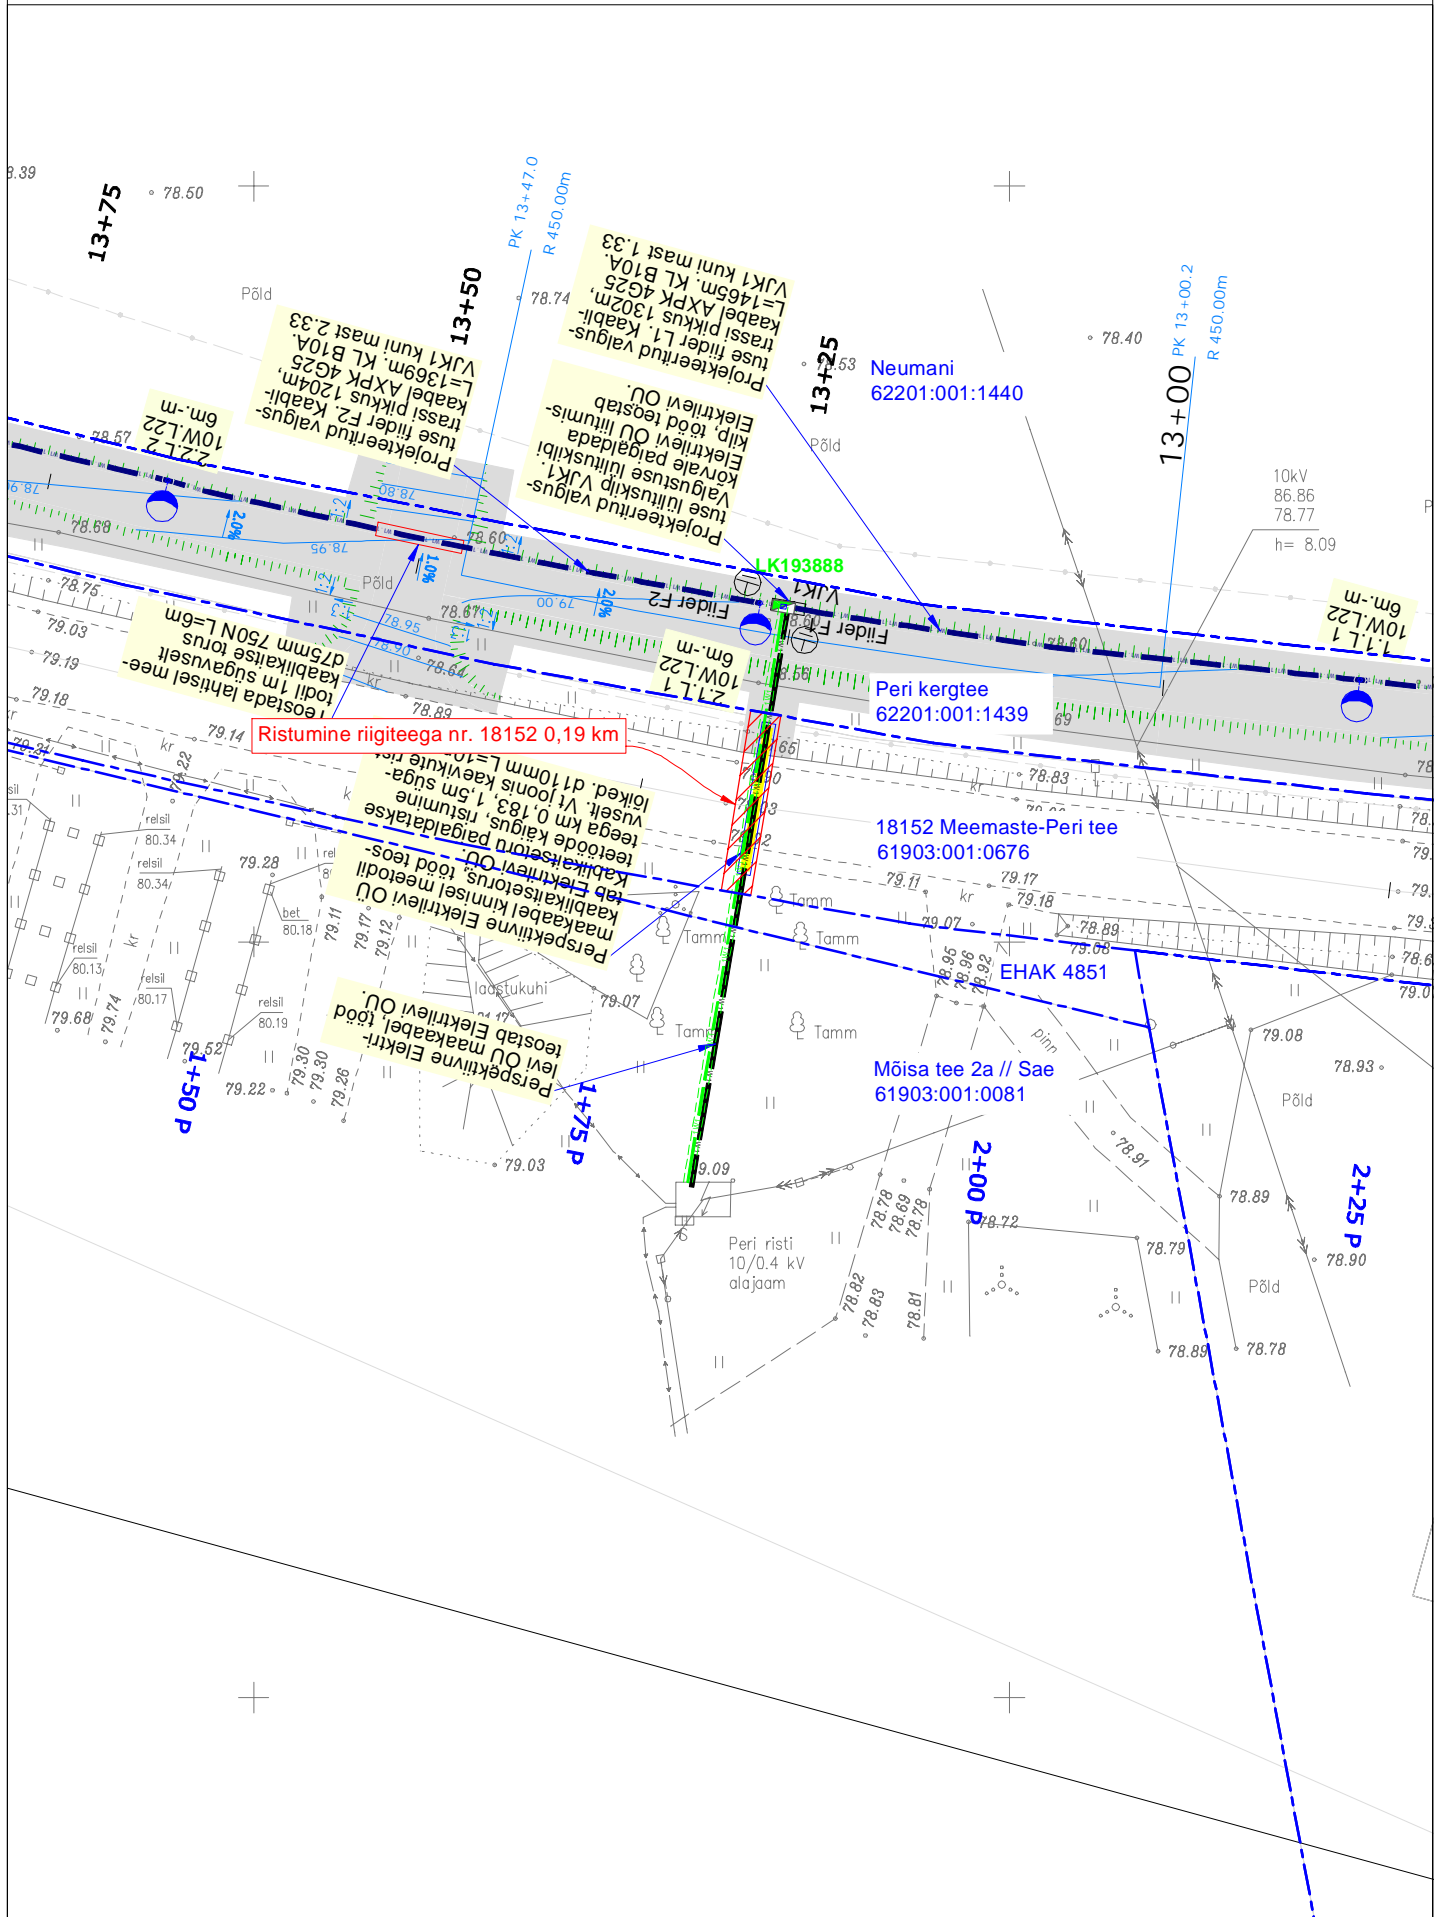

Ristumine riigiteega nr. 18152 0,19 km

Neumani
 62201:001:1440

Peri kergtee
 62201:001:1439

18152 Meemaste-Peri tee
 61903:001:0676

EHAK 4851

Mõisa tee 2a // Sae
 61903:001:0081

Peri risti
 10/0,4 kV
 alajaam

- - Projektteeritud liitumiskilp
- - Projektteeritud 0,4 kV maakaabel kaitseturus
- Kasutusõiguse ala 24 m²
- - Katastriüksuse piir

Koostaja: Raido Rebane
 E-mail: r.rebane@leonhard-weiss.com