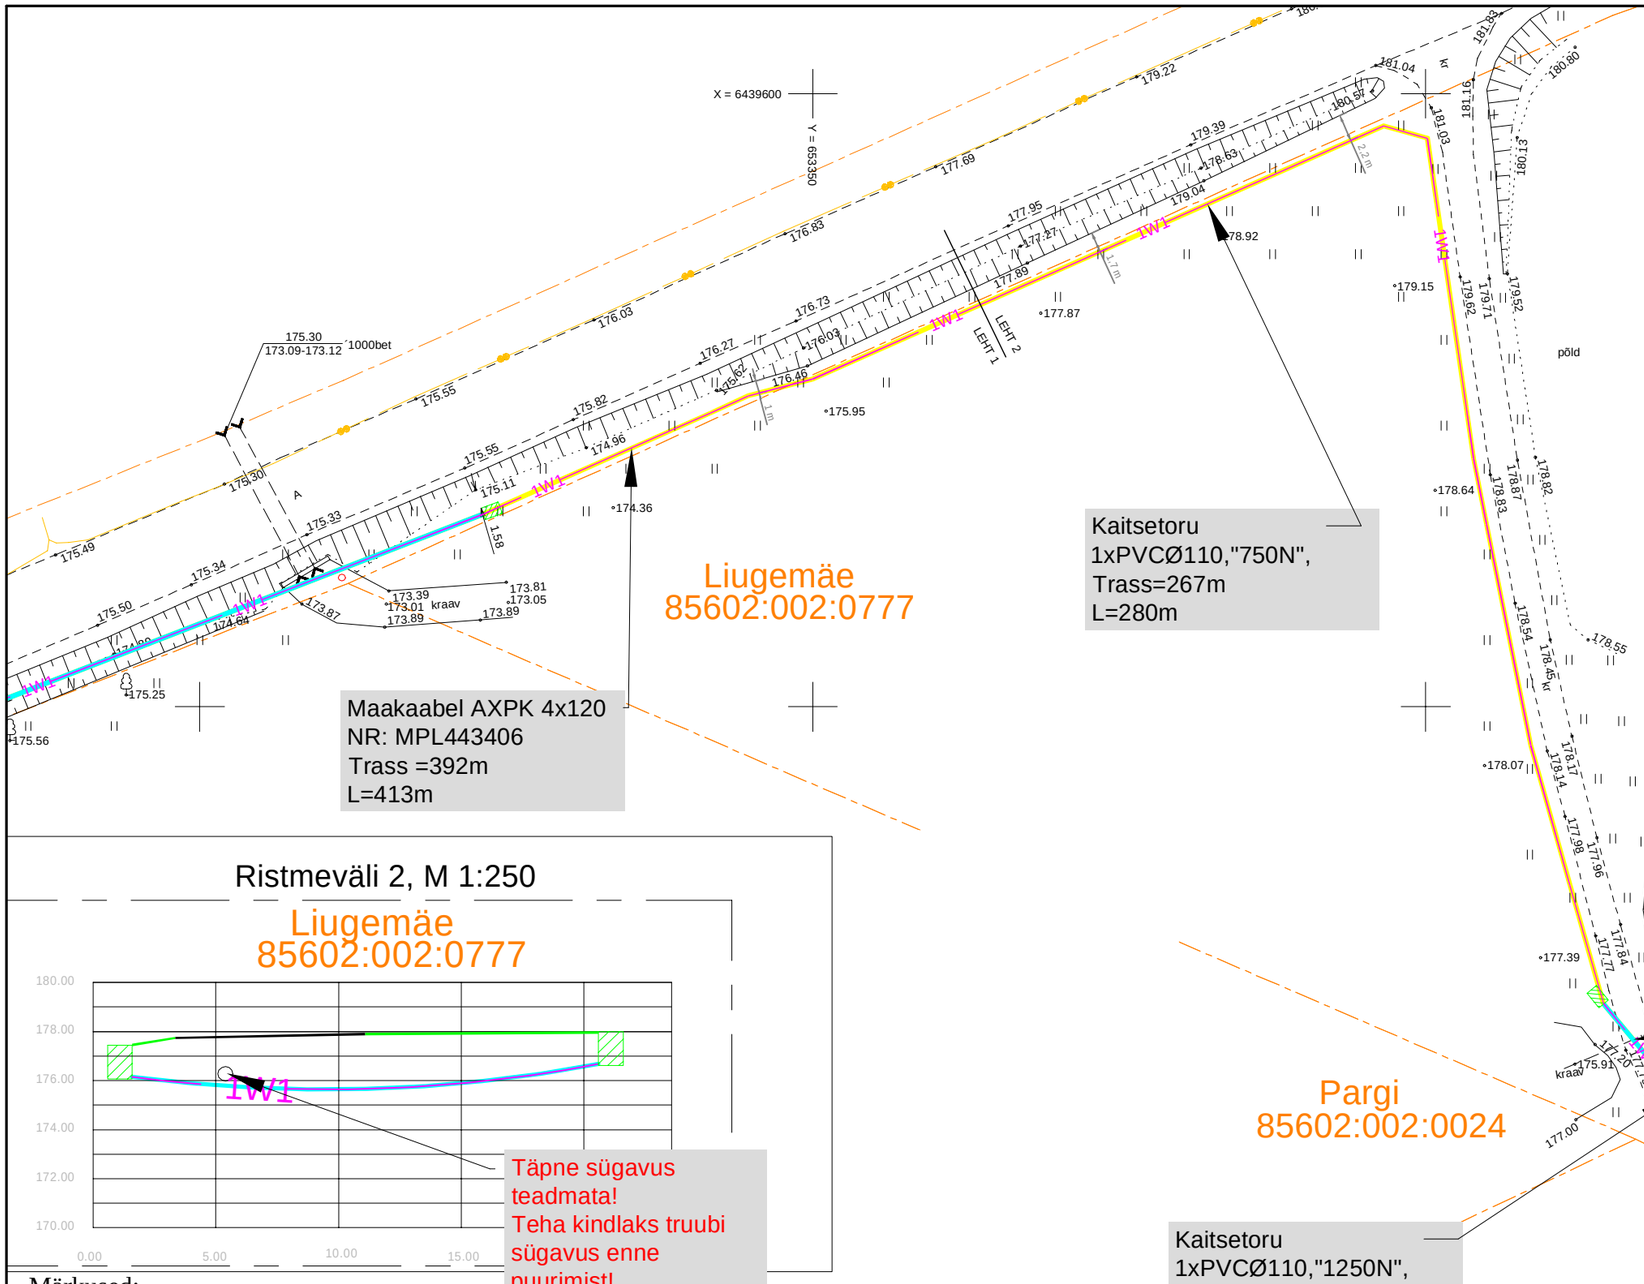

Täpne sügavus teadmata!
Teha kindlaks truubi sügavus enne puurimist!

Märkused:

1. Projekteerimisülesanne nr. 502318
2. AJ Pikajärve:(Kanepi) F3 õhuliini mastist M13 võtta toide, paigaldades maakaabelliin vastavalt joonistele LC4377-1 ja LC4377-2
3. Maakaabel paigaldada minimaalselt 1m sügavusele, kaitsetorus. Ristumisel sissesõiduteega ja kraaviga, paigaldada kaabel kinnisel meetodil, vastavalt ristmevälja joonistele.
4. Taastada katted.
5. Paigaldus ja -ehitustöödel juhinduda k.o. projektist, kehtivatest eeskirjadest ja Elektrilevi OÜ ning teiste asjaomaste organisatsioonide kooskõlastamisel esitatud nõuetest.
6. Tööde teostamisel kasutada keskkonnasõbralikke meetodeid.
7. Projekteeritud maakaabel ristub Liugemäe kinnistul truubiga. Enne ehitustööde algust, selgitada välja toru täpne sügavus!

TINGMÄRGID

- Kinnistu piir
- Projekteeritud 0,4kV maakaabel
- Projekteeritud liitumiskilp
- Projekteeritud jaotuskilp
- Projekteeritud kaitsetoru 750N
- Projekteeritud kaitsetoru 1250N
- Projekteeritud kaitsetoru 450N
- Olemasolev MP maakaabel
- Olemasolev sidetrass
- Puurimiskaevik
- Võsaraie ~72m2

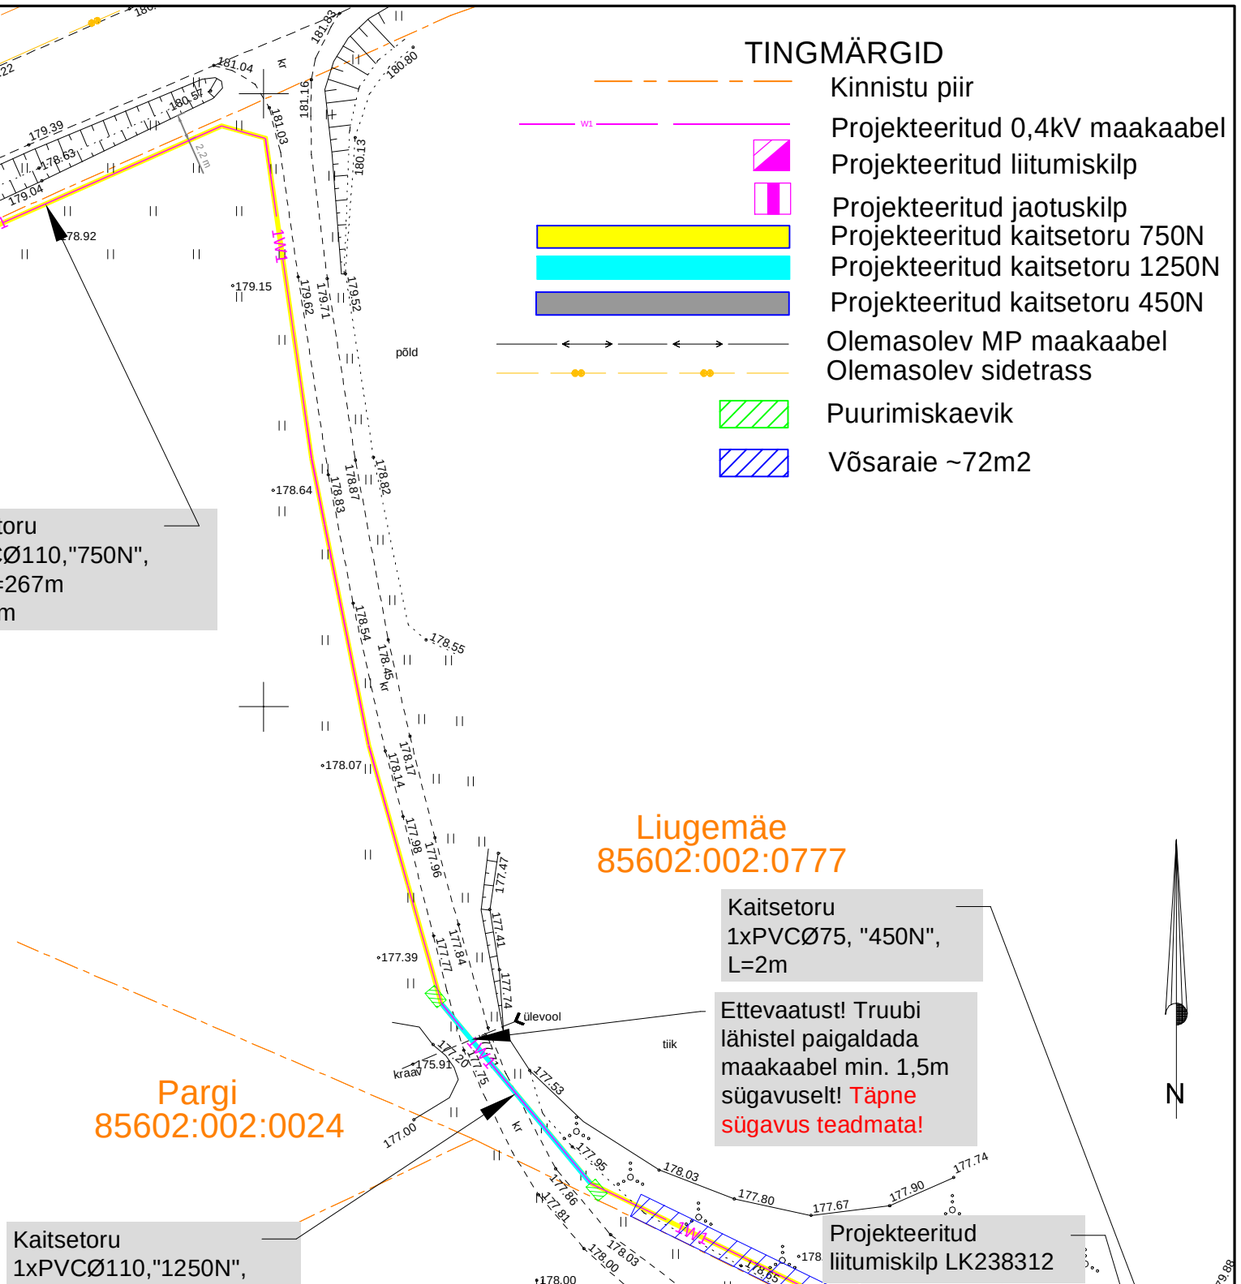

Projekt: **Liugemäe elektrivarustus, Pikajärve küla, Kanepi vald, Põlva vald**					Tellija: **Elektrilevi OÜ**	
LEONHARD WEISS E-post estonia@leonhard-weiss.com Telefon +372 601 2285 Registrikood 12083348 www.leonhard-weiss.ee	Joonis: **0,4kV Elektrivõrgu plaan**				Joonise nr: **LC4377-1**	
	Projekteeris	**Karl-Magnus Rebane**		59171680	Mõõtkava	M 1:500
	Kontrollis	**Karl-Magnus Rebane**			Staadium	Tööprojekt
					Keel: EST	Leht: 1 / Lehti: 2