


Isikliku kasutusõiguse seadmise plaan

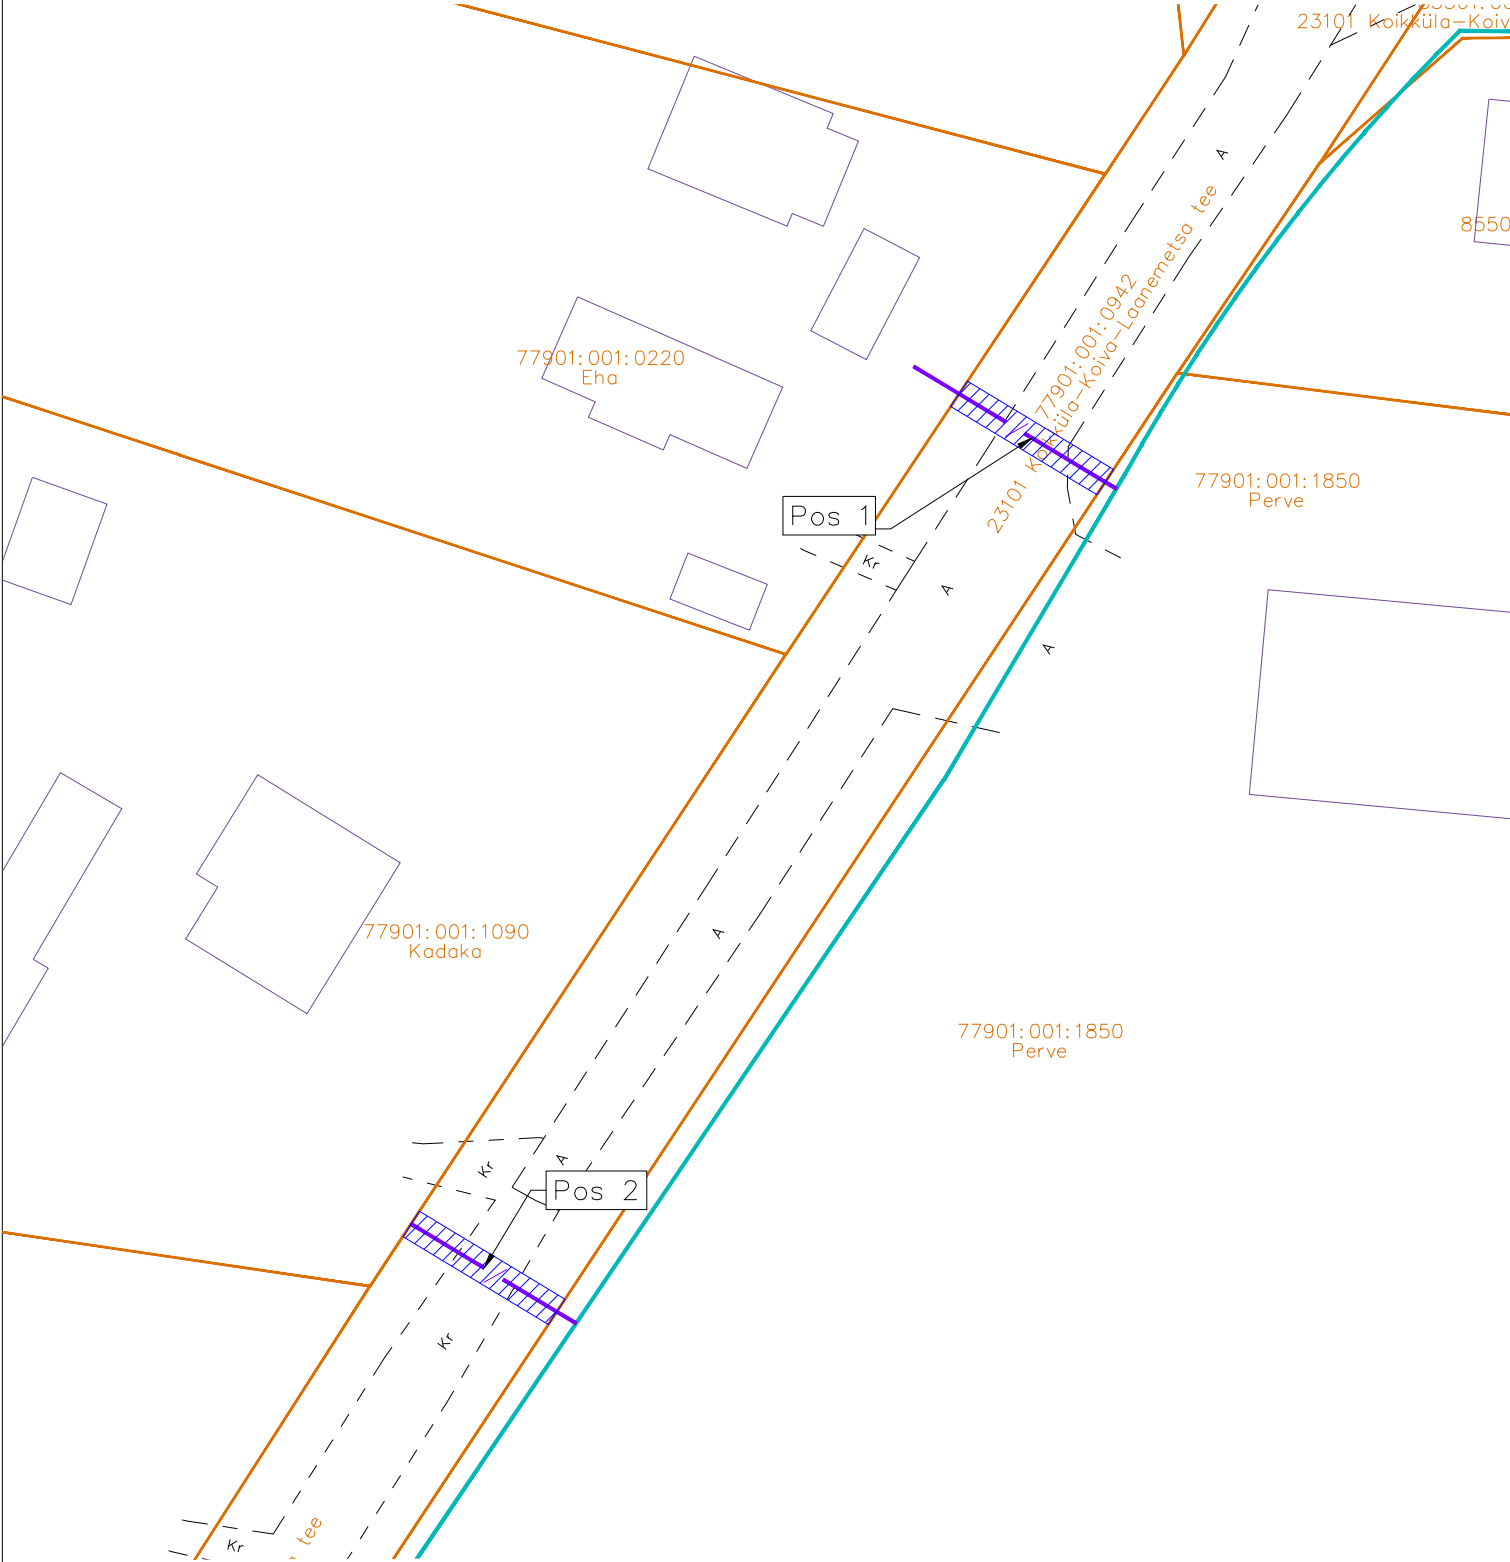


TINGMÄRGID:	
	Katastripiir
	Kasutusõiguse ala
	Projekteeritud sidetrass, kliendiliin

Pos nr (plaanil)	Kinnistu registriosa number	Katastriüksuse tunnus, nimi ja sihtotstarve	Ala pindala ruutmeetrites, m²
Pos 1	7340750	77901:001:0942; 23101 Koikküla-Koiva-Laanemetsa tee; Transpordimaa 100%	23
Pos 2			22

Projekti nimi			Töö nr
Koikküla operaatorineutraalse sidevõrgu projekti koostamine			26125
Koostaja	Möötkava	Leht / Formaat	Kuupäev
Hepta Group Energy OÜ;A.Andersson	1:500	Leht 2; A4	09.10.2026

Isikliku kasutusõiguse seadmise plaan

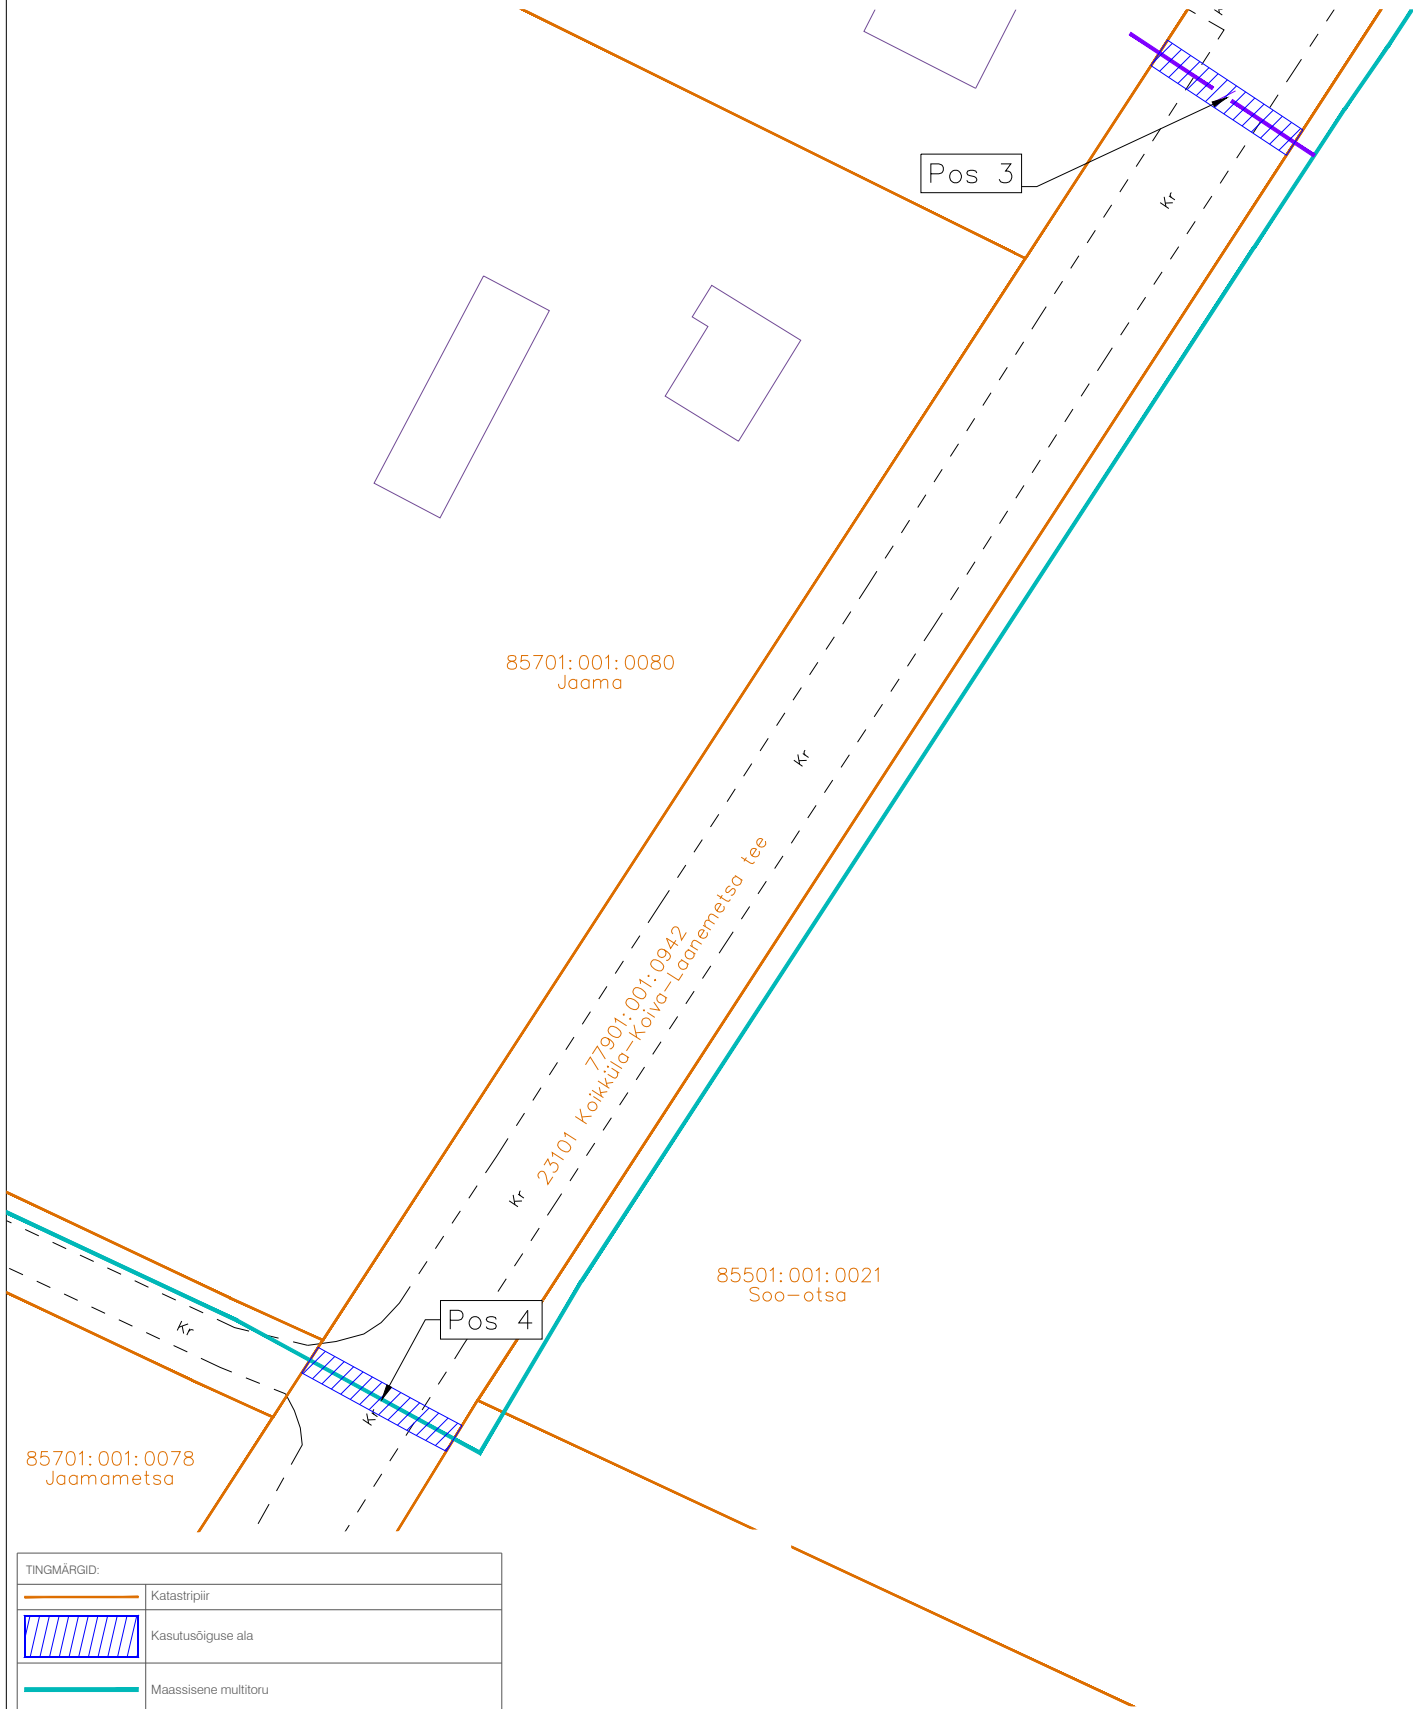

Pos nr (plaanil)	Kinnistu registriosa number	Katastriüksuse tunnus, nimi ja sihtotstarve	Ala pindala ruutmeetrites, m²
Pos 3	7340750	77901:001:0942; 23101 Koikküla-Koiva-Laanemetsa tee; Transpordimaa 100%	21
Pos 4			22

Projekti nimi			Töö nr
Koikküla operaatorineutraalse sidevõrgu projekti koostamine			26125
Koostaja	Möötkava	Leht / Formaat	Kuupäev
Hepta Group Energy OÜ;A.Andersson	1:500	Leht 1; A4	09.10.2026