


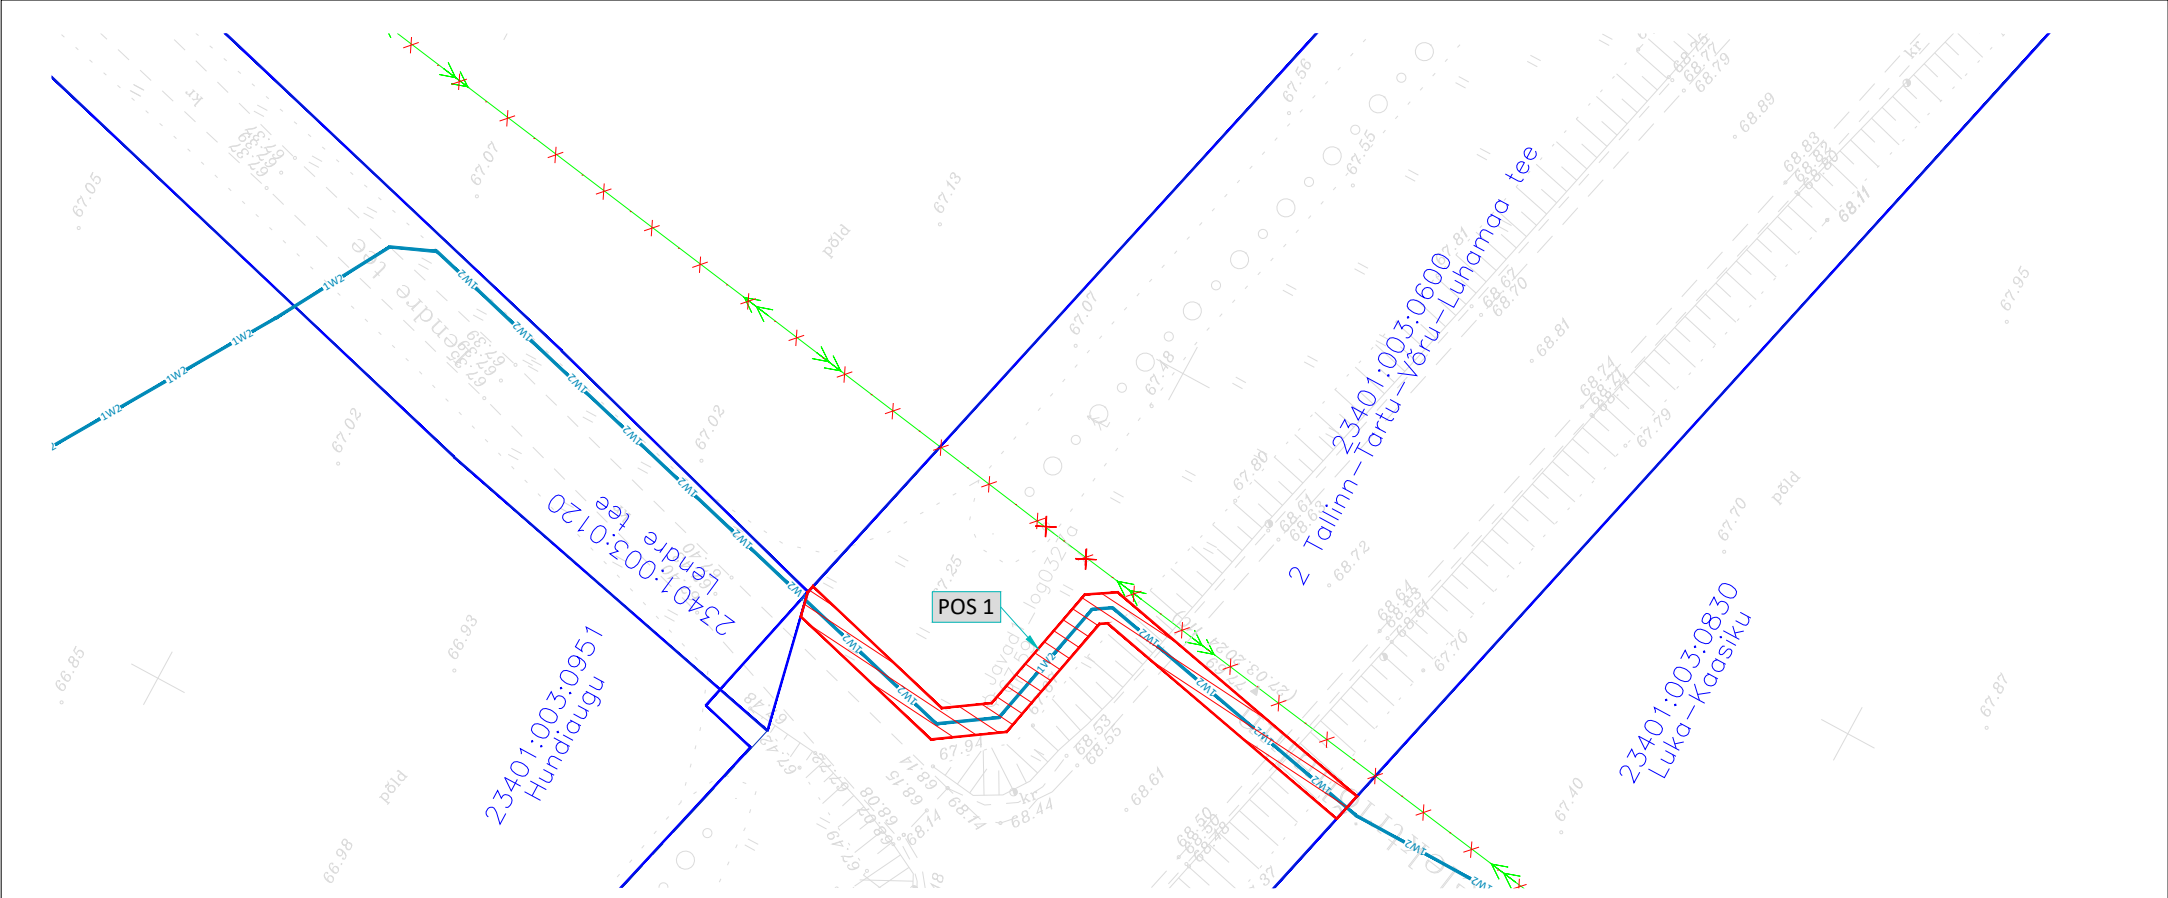

| Jrk nr | Pos nr (plaanil) | Kinnistu registriosa number | Katastriüksuse tunnus, nimi ja sihtotstarve                                | Ala pindala ruutmeetrites, m² |
|--------|------------------|-----------------------------|----------------------------------------------------------------------------|-------------------------------|
| 1      | Pos 1            | 8219450                     | 23401:003:0600, 2<br>Tallinn-Tartu-Võru-Luhamaa tee;<br>Transpordimaa 100% | 94                            |

1W2

1W2

x · x · x · x · x · x · x

x

Katastriüksuse piir

Kasutusõigusega koormatav ala

Projekteeritud keskpinge maakaabel kaitsetorus

Demonteeritav liinirajatis

Demonteeritav õhuliini mast/tugi

Tingmärgid:

|   |          |                 |            |
|---|----------|-----------------|------------|
| Projekti nimi/ aadress   |          |                 | Töö nr     |
| RIIGITEE 2 (E263) TALLINN-TARTU-VÕRU-LUHAMAA KM 84,6-107,0<br>MÄO-IMAVERE LÕIGU 2+2 MAANTEE PÕHIPROJEKTI KOOSTAMINE<br>KOIGI-IMAVERE PÕHIPROJEKT. ELEKTRILEVI VÕRGU ÜMBEREHITUS |          |                 | MA17425    |
| Koostaja   | Möötkava | Leht / Formaats | Kuupäev    |
| Hepta Group Energy OÜ   | 1:500    | Leht 1; A4      | 26.01.2026 |