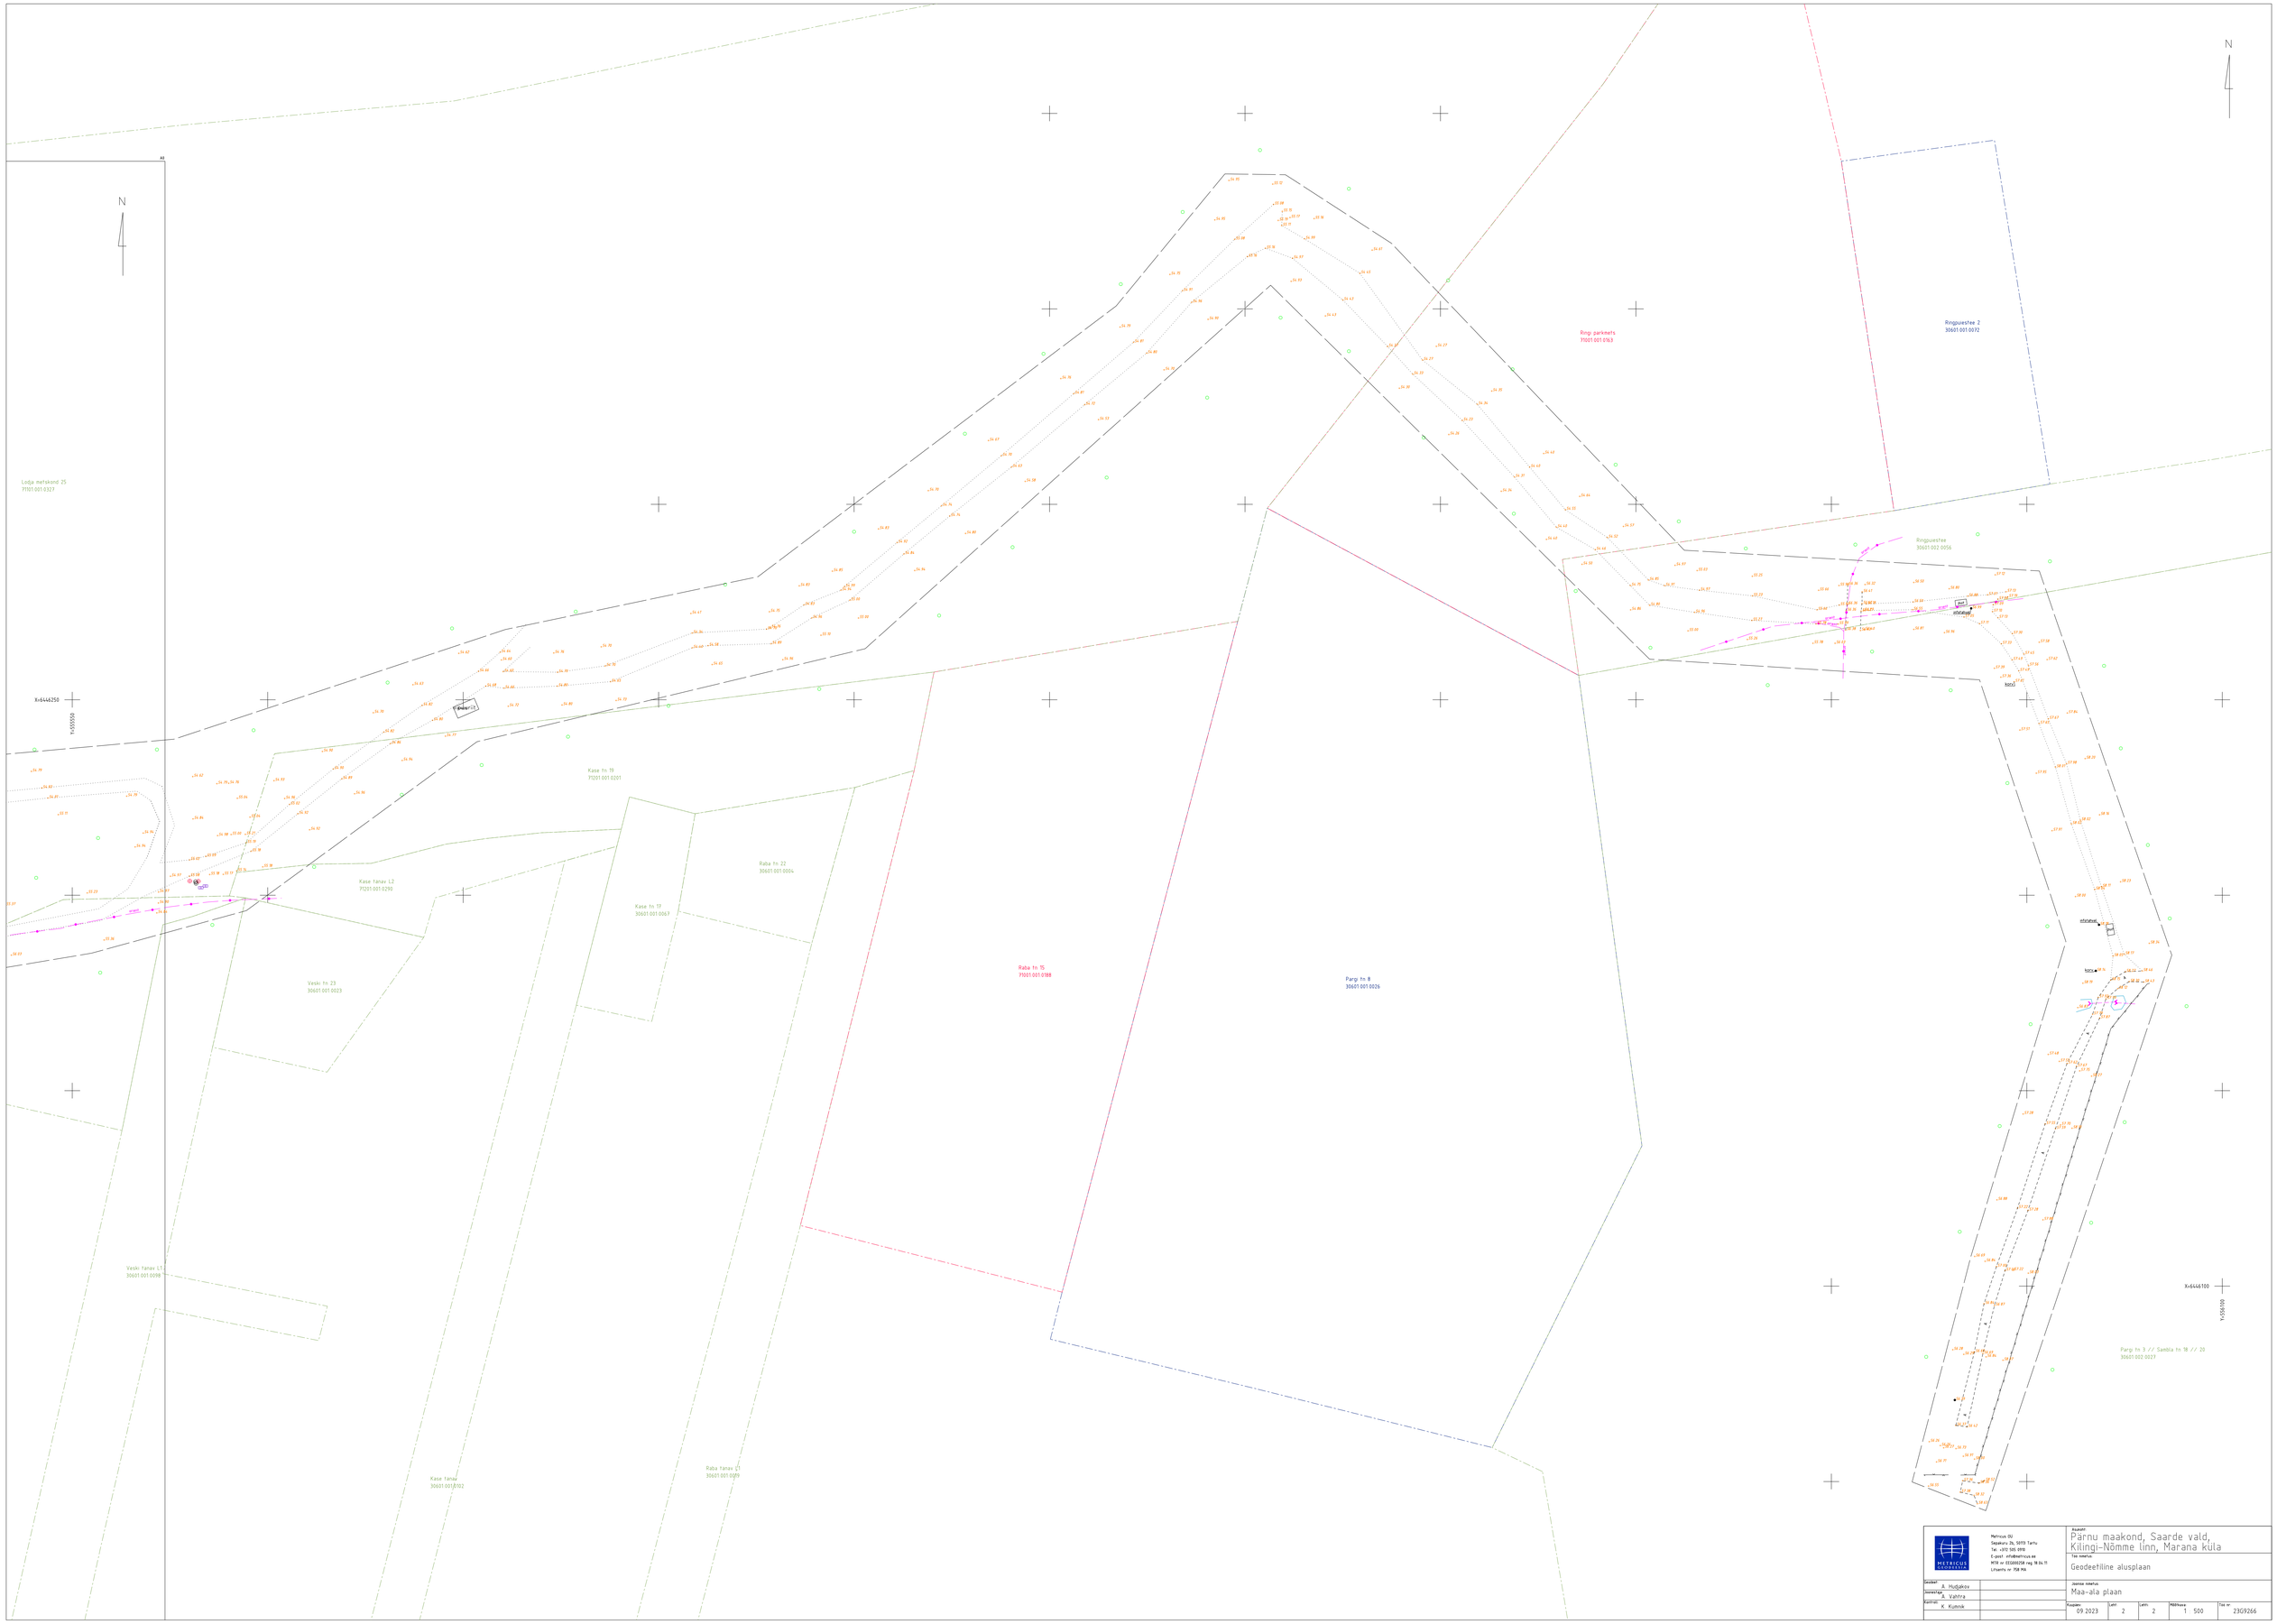


| | | | | | | | |
|---|---|---|---|---|---|---|---|
| METRICUS GEODEESIA | Metricus OÜ<br>Sepaparu 2b, 50113 Tartu<br>Tel. +372 505 0990<br>E-post info@metricus.ee<br>MTR nr 01208028 reg. 18.04.11<br>Litsents nr 758 MA | Projekt: Pärnu maakond, Saarde vald, Kilingi-Nõmme linn, Marana küla | | | | | |
| | | Töö nimetus: Geodeetiline alusplaan | | | | | |
| Joonestas: A. Hudjakov | | Joonise nimetus: Maa-ala plaan | | | | | |
| Kontrollis: A. Vahtra | | | | | | | |
| Kontrollis: K. Kummik | | Kuupäev: 09.2023 | Leht: 2 | Lehti: 2 | Mõõtkava: 1 : 500 | Töö nr: 23C9266 | |